

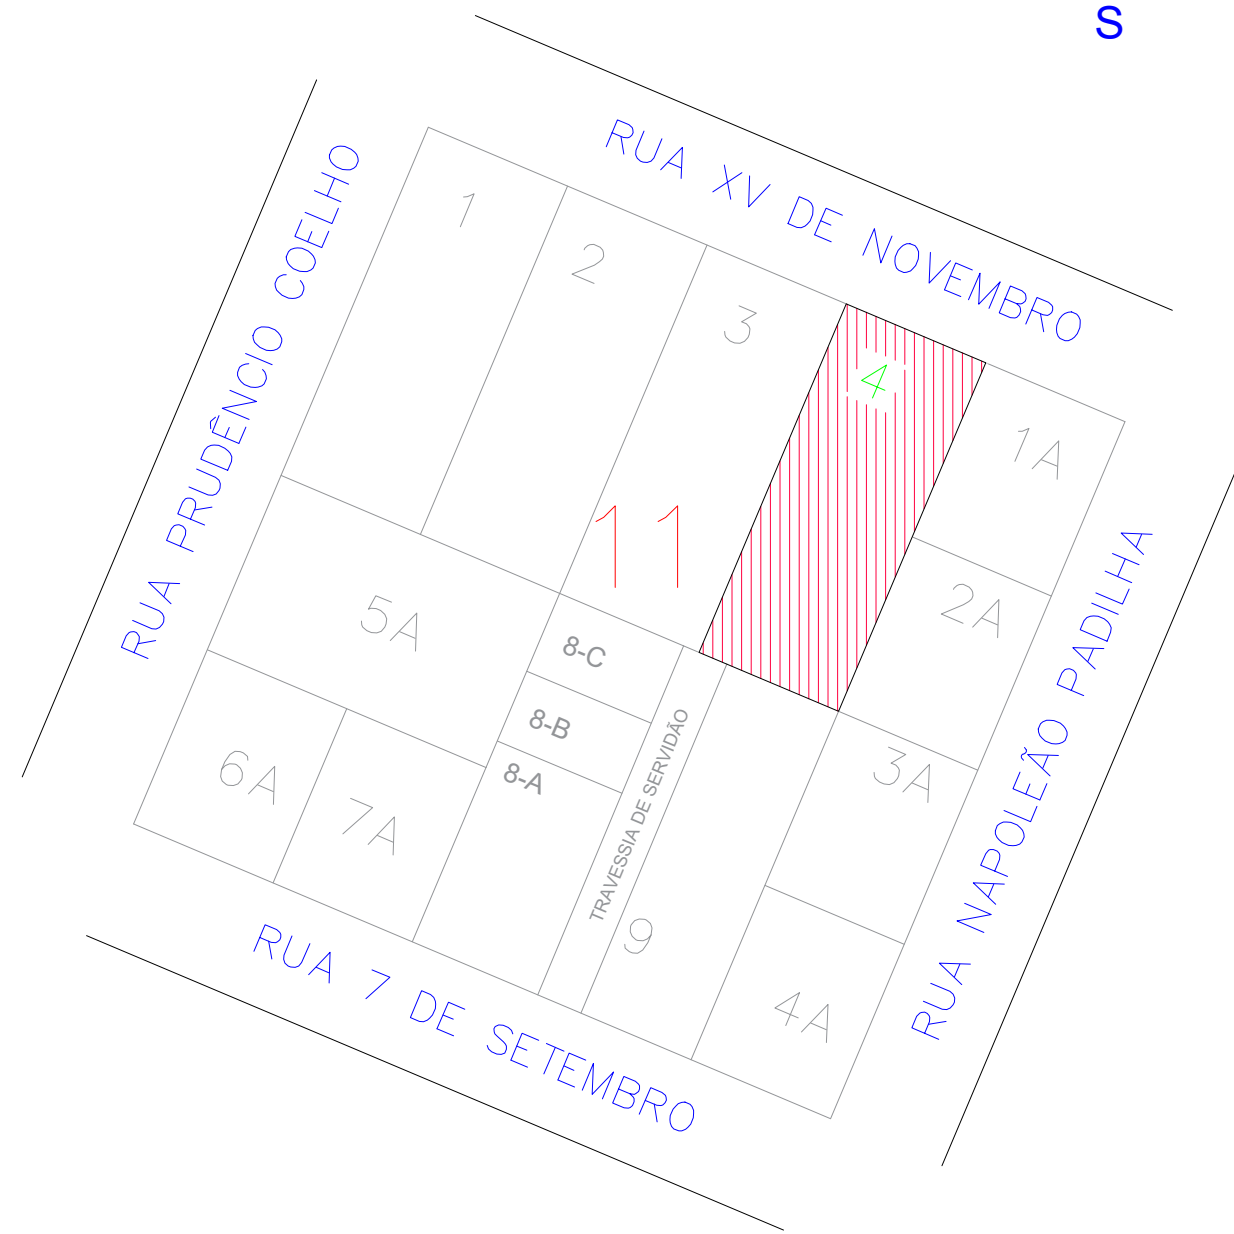


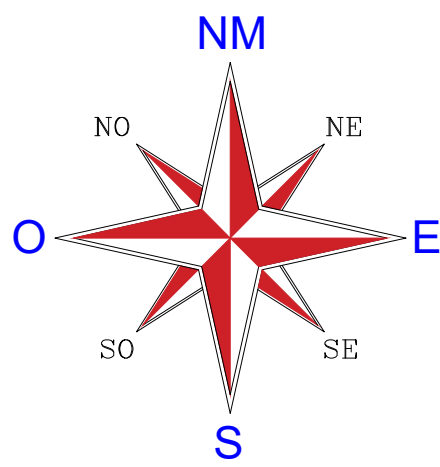

PLANTA DE SITUAÇÃO  
ESCALA: 1:500


LEGENDA:

- ALVENARIA H: 3,10m
- ALVENARIA H: 5,00m
- DIVISÓRIA EM GRANITO H: 2,10m
- PILARES PRÉ-MOLDADO 20X35cm H: 5,00m

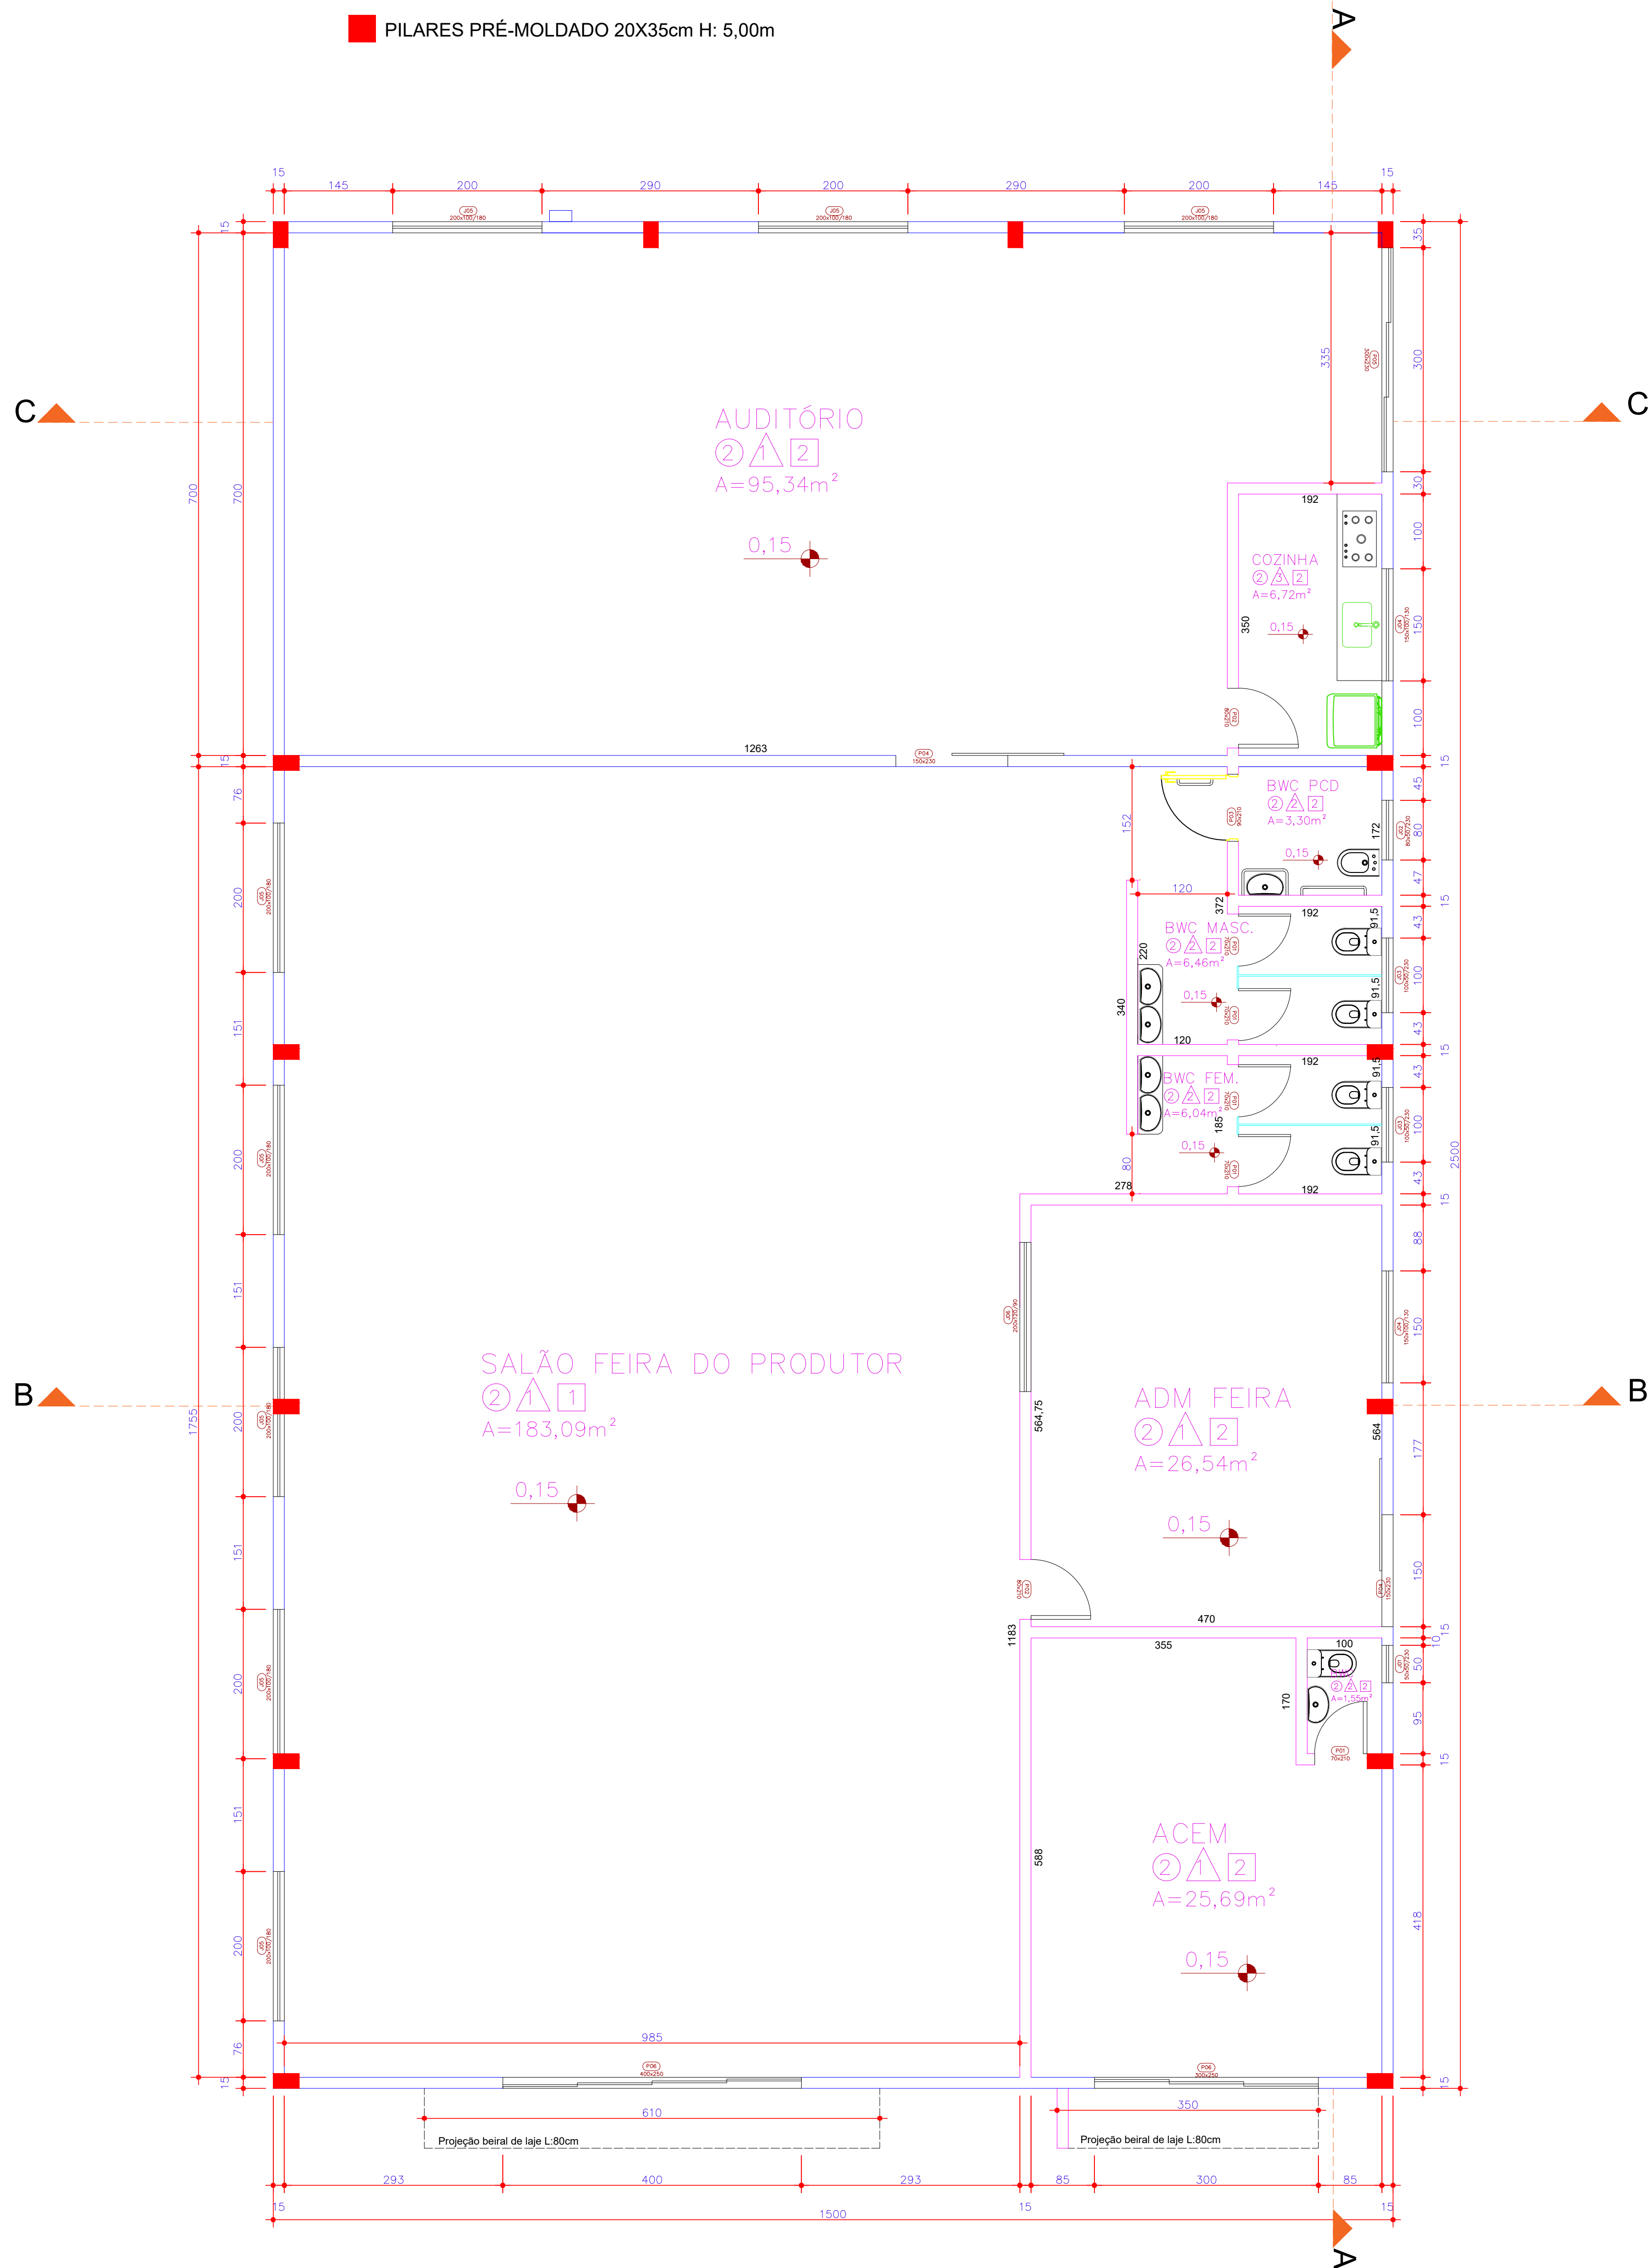


PLANTA BAIXA  
ESCALA 1/50

| LEGENDA DE REVESTIMENTOS |                                 |        |          |                  |                                 |        |
|--------------------------|---------------------------------|--------|----------|------------------|---------------------------------|--------|
| ○                        | PISO                            |        |          |                  |                                 |        |
| 1                        | PISO DE CONCRETO                |        |          |                  |                                 |        |
| 2                        | PISO CERÂMICO                   |        |          |                  |                                 |        |
| △                        | PAREDE                          |        |          |                  |                                 |        |
| 1                        | PINTURA INTERNA - COR CLARA     |        |          |                  |                                 |        |
| 2                        | REVESTIMENTO CERÂMICO           |        |          |                  |                                 |        |
| 3                        | REVESTIMENTO CERÂMICO E PINTURA |        |          |                  |                                 |        |
| □                        | TETO                            |        |          |                  |                                 |        |
| 1                        | SEM FORRO                       |        |          |                  |                                 |        |
| 2                        | FORRO PVC LISO                  |        |          |                  |                                 |        |
| QUADRO DE ESQUADRIAS     |                                 |        |          |                  |                                 |        |
| COD.                     | LARGURA                         | ALTURA | PEITORIL | MATERIAL         | SISTEMA                         | QUANT. |
| J01                      | 0,50                            | 0,50   | 2,30     | ALUMINIO + VIDRO | 01 FOLHA FIXA + 01 FOLHA CORRER | 1      |
| J02                      | 0,80                            | 0,50   | 2,30     | ALUMINIO + VIDRO | 01 FOLHA FIXA + 01 FOLHA CORRER | 1      |
| J03                      | 1,00                            | 0,50   | 2,30     | ALUMINIO + VIDRO | 01 FOLHA FIXA + 01 FOLHA CORRER | 2      |
| J04                      | 1,50                            | 1,00   | 1,30     | ALUMINIO + VIDRO | 01 FOLHA FIXA + 01 FOLHA CORRER | 2      |
| J05                      | 2,00                            | 1,00   | 1,80     | ALUMINIO + VIDRO | 02 FOLHA FIXA + 02 FOLHA CORRER | 8      |
| J06                      | 2,00                            | 1,20   | 0,90     | ALUMINIO + VIDRO | 02 FOLHA FIXA + 02 FOLHA CORRER | 1      |
| COD.                     | LARGURA                         | ALTURA |          | MATERIAL         | SISTEMA                         | QUANT. |
| P01                      | 0,70                            | 2,10   | -        | MADEIRA          | 01 FOLHA DE ABRIR               | 1      |
| P02                      | 0,80                            | 2,10   | -        | MADEIRA          | 01 FOLHA DE ABRIR               | 2      |
| P03                      | 0,90                            | 2,10   | -        | MADEIRA          | 01 FOLHA DE ABRIR               | 1      |
| P04                      | 1,50                            | 2,30   | -        | ALUMINIO + VIDRO | 01 FOLHA DE CORRER              | 2      |
| P05                      | 3,00                            | 2,50   | -        | ALUMINIO + VIDRO | 01 FOLHA FIXA + 02 FOLHA CORRER | 2      |
| P06                      | 4,00                            | 2,50   | -        | ALUMINIO + VIDRO | 02 FOLHA FIXA + 02 FOLHA CORRER | 1      |
| P07                      | 0,70                            | 1,90   | -        | ALUMINIO         | 01 FOLHA DE ABRIR               | 4      |

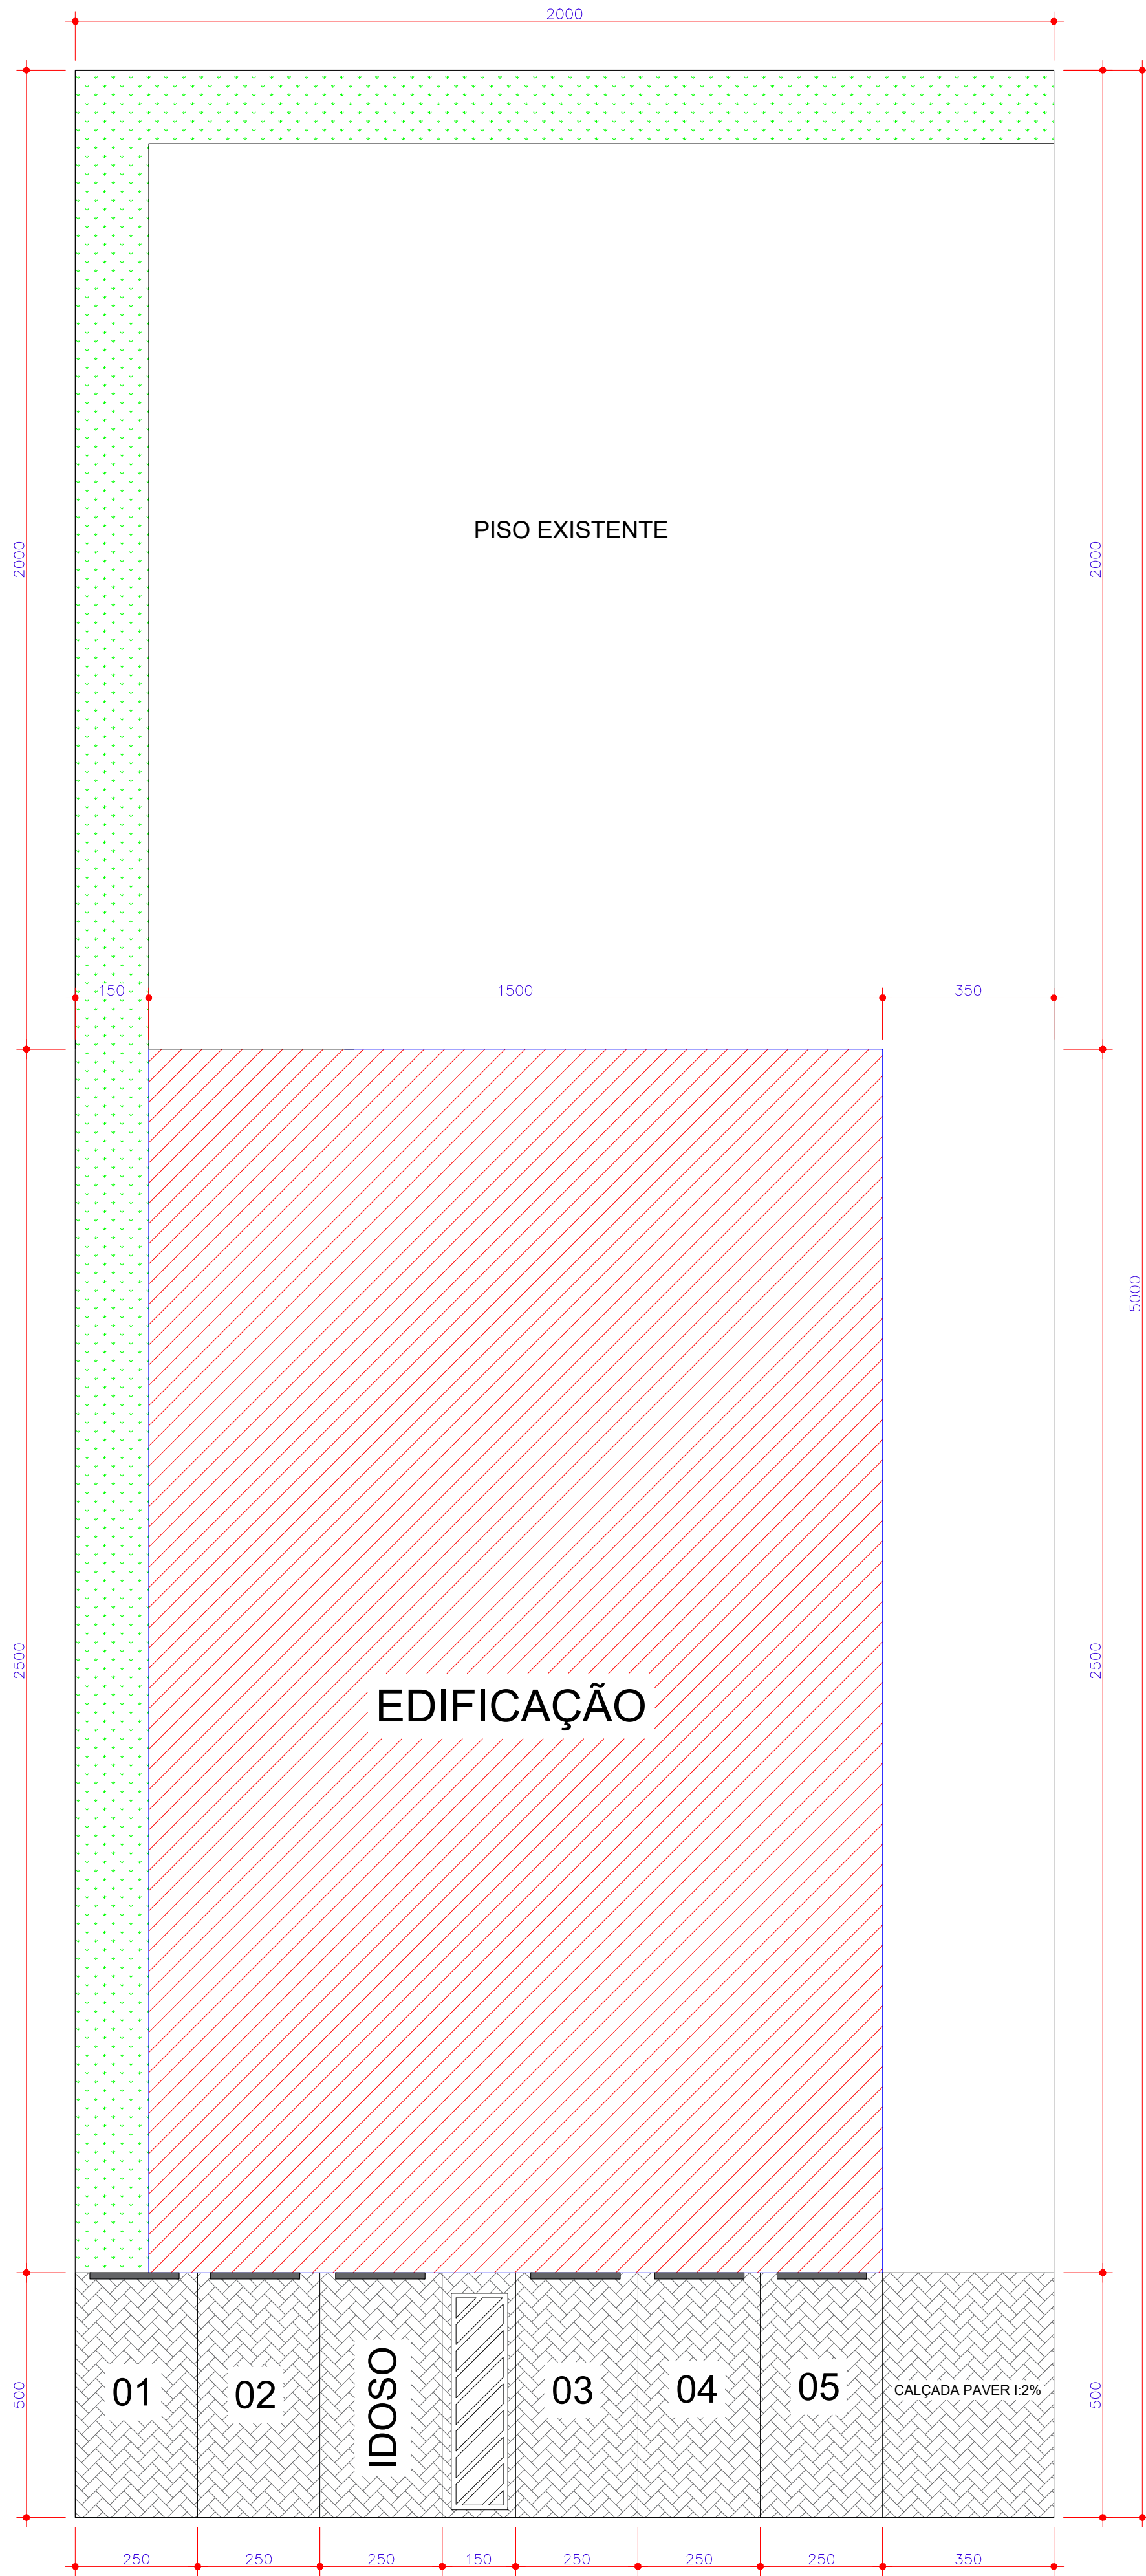

PLANTA DE IMPLANTAÇÃO  
ESCALA 1/100

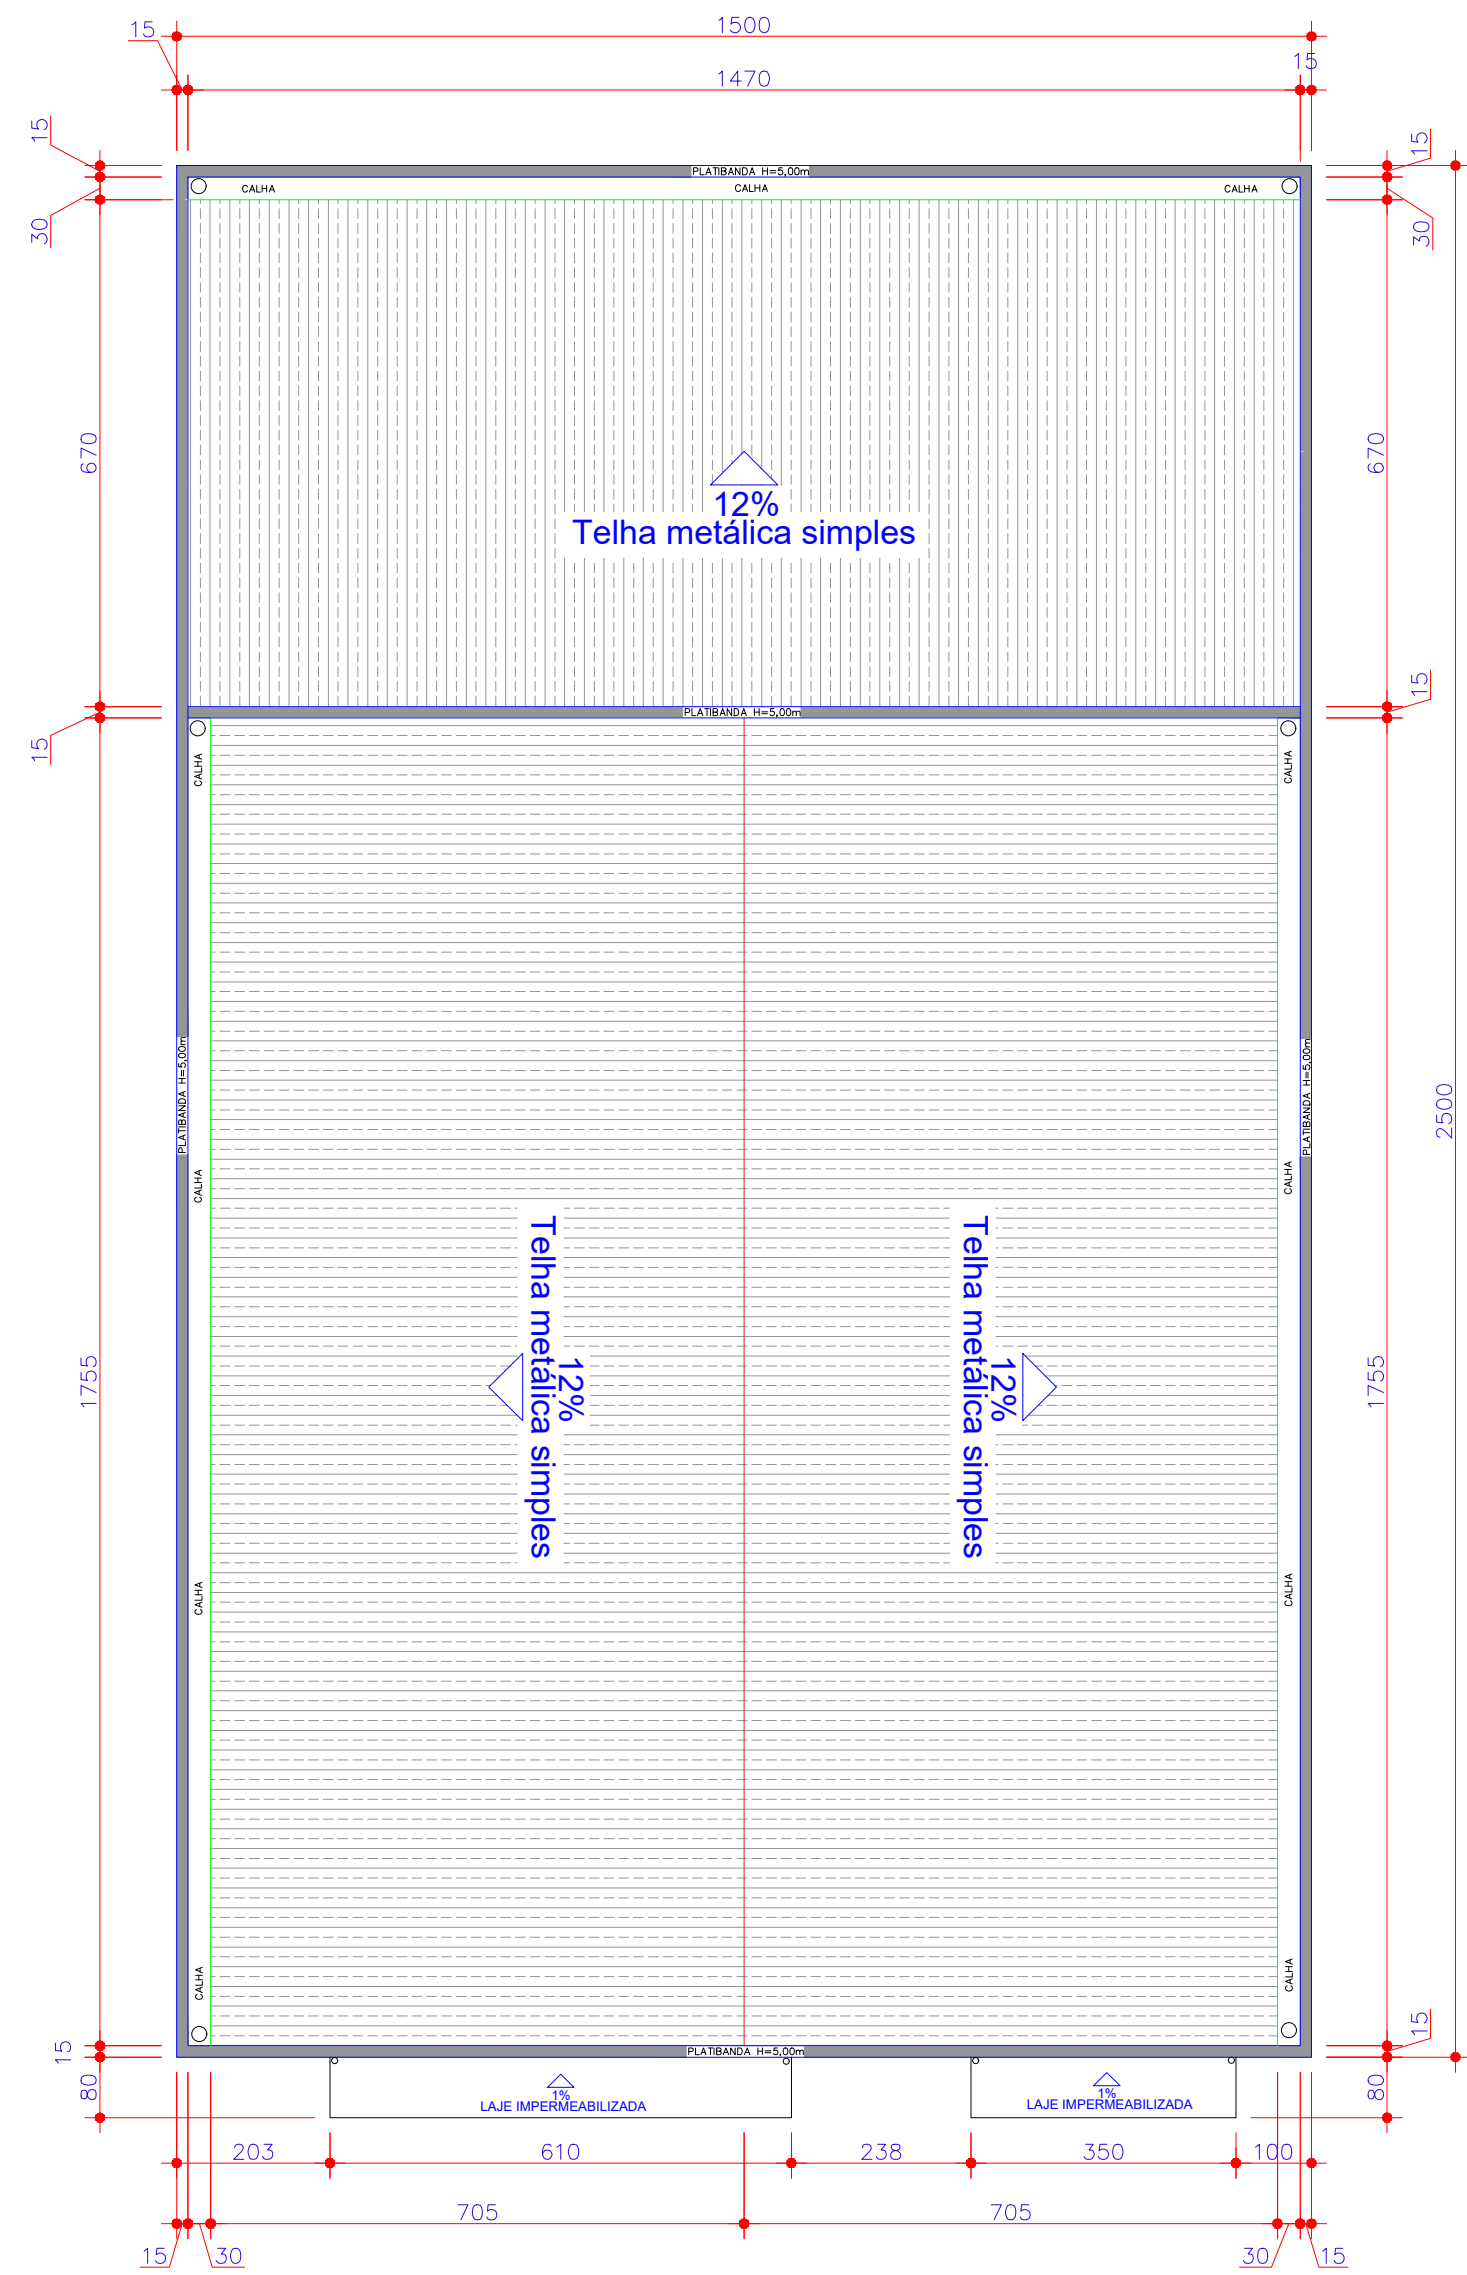

PLANTA DE COBERTURA  
ESCALA 1/100

Obra: Construção de Complexo de Fortalecimento da Agricultura Familiar e o Turismo Rural

PROJETO ARQUITETÔNICO

Endereço da obra: RUA XV DE NOVEMBRO, CENTRO, S/N - MARQUINHO PARANÁ

Proprietário: MUNICÍPIO DE MARQUINHO

Projeto: Elio Bolzon Junior

Projeto: Prefeitura Municipal

Responsável Técnico: Charles Alexandre Batista

Engenheiro Civil CREA 136.938/0

Esta obra: Área da Obra: 1000m²

Área Útil: 2000m²

Área do Terreno: 10000m²

Taxa de Ocupação: 20,00%

Cobertura de Área: 0,20%

Taxa de Permeabilidade: 0,20%

Indicadas: Gustavo

Projeto: 01/02

Data: Marquinho, 14 de outubro de 2026.