




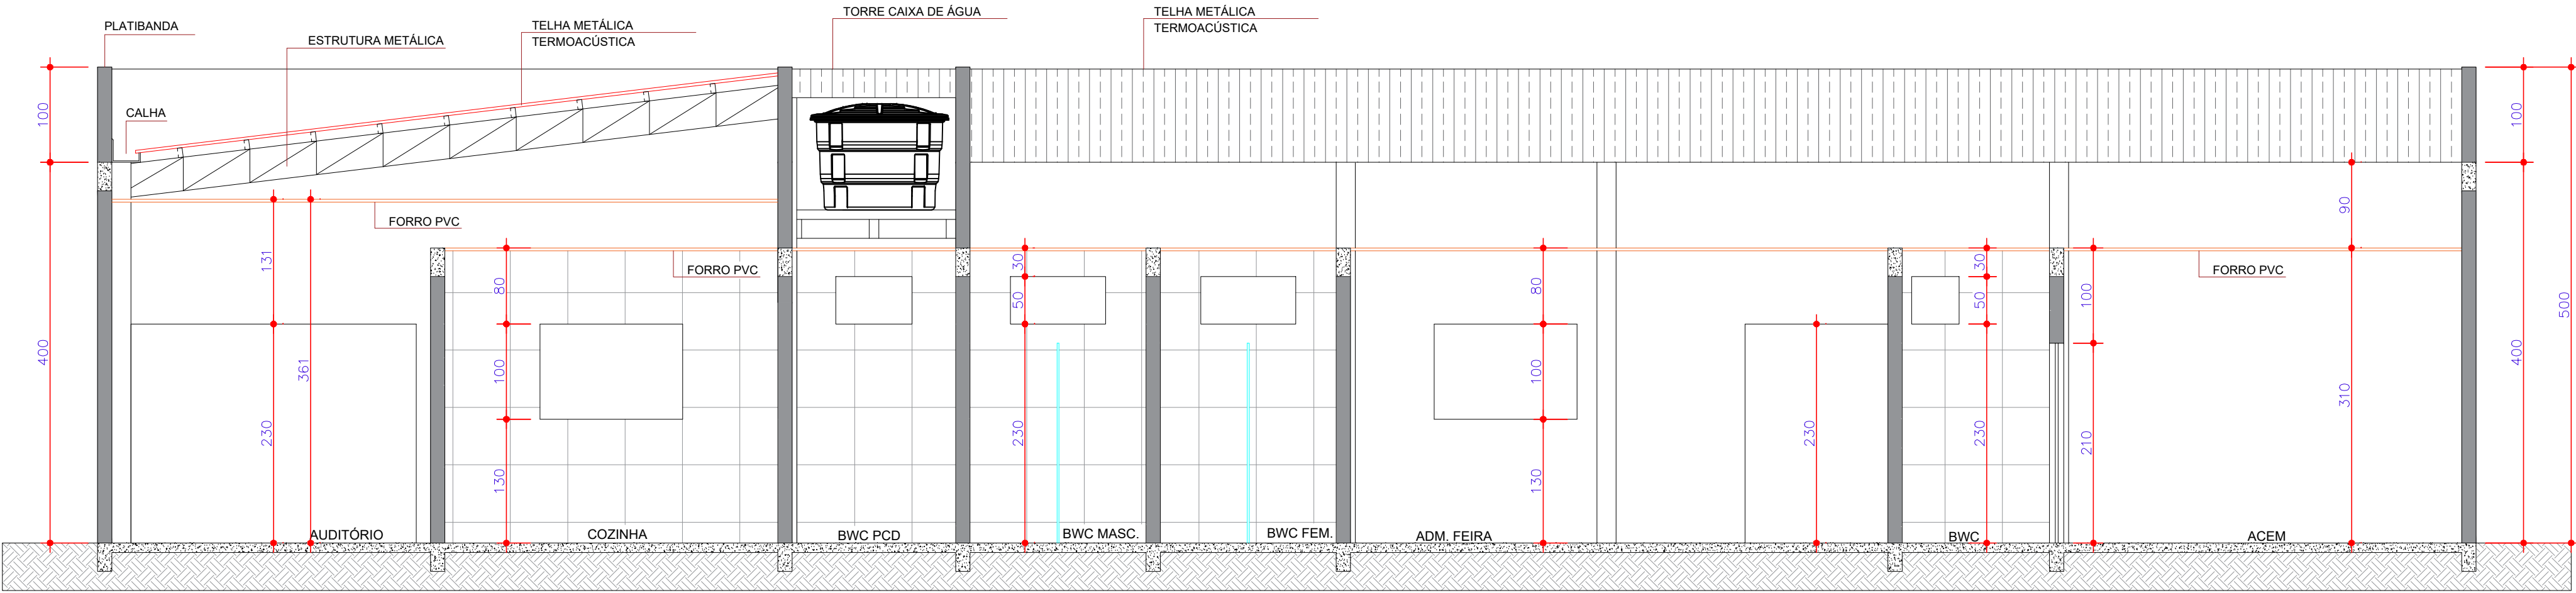


CORTE A-A
ESCALA 1/50

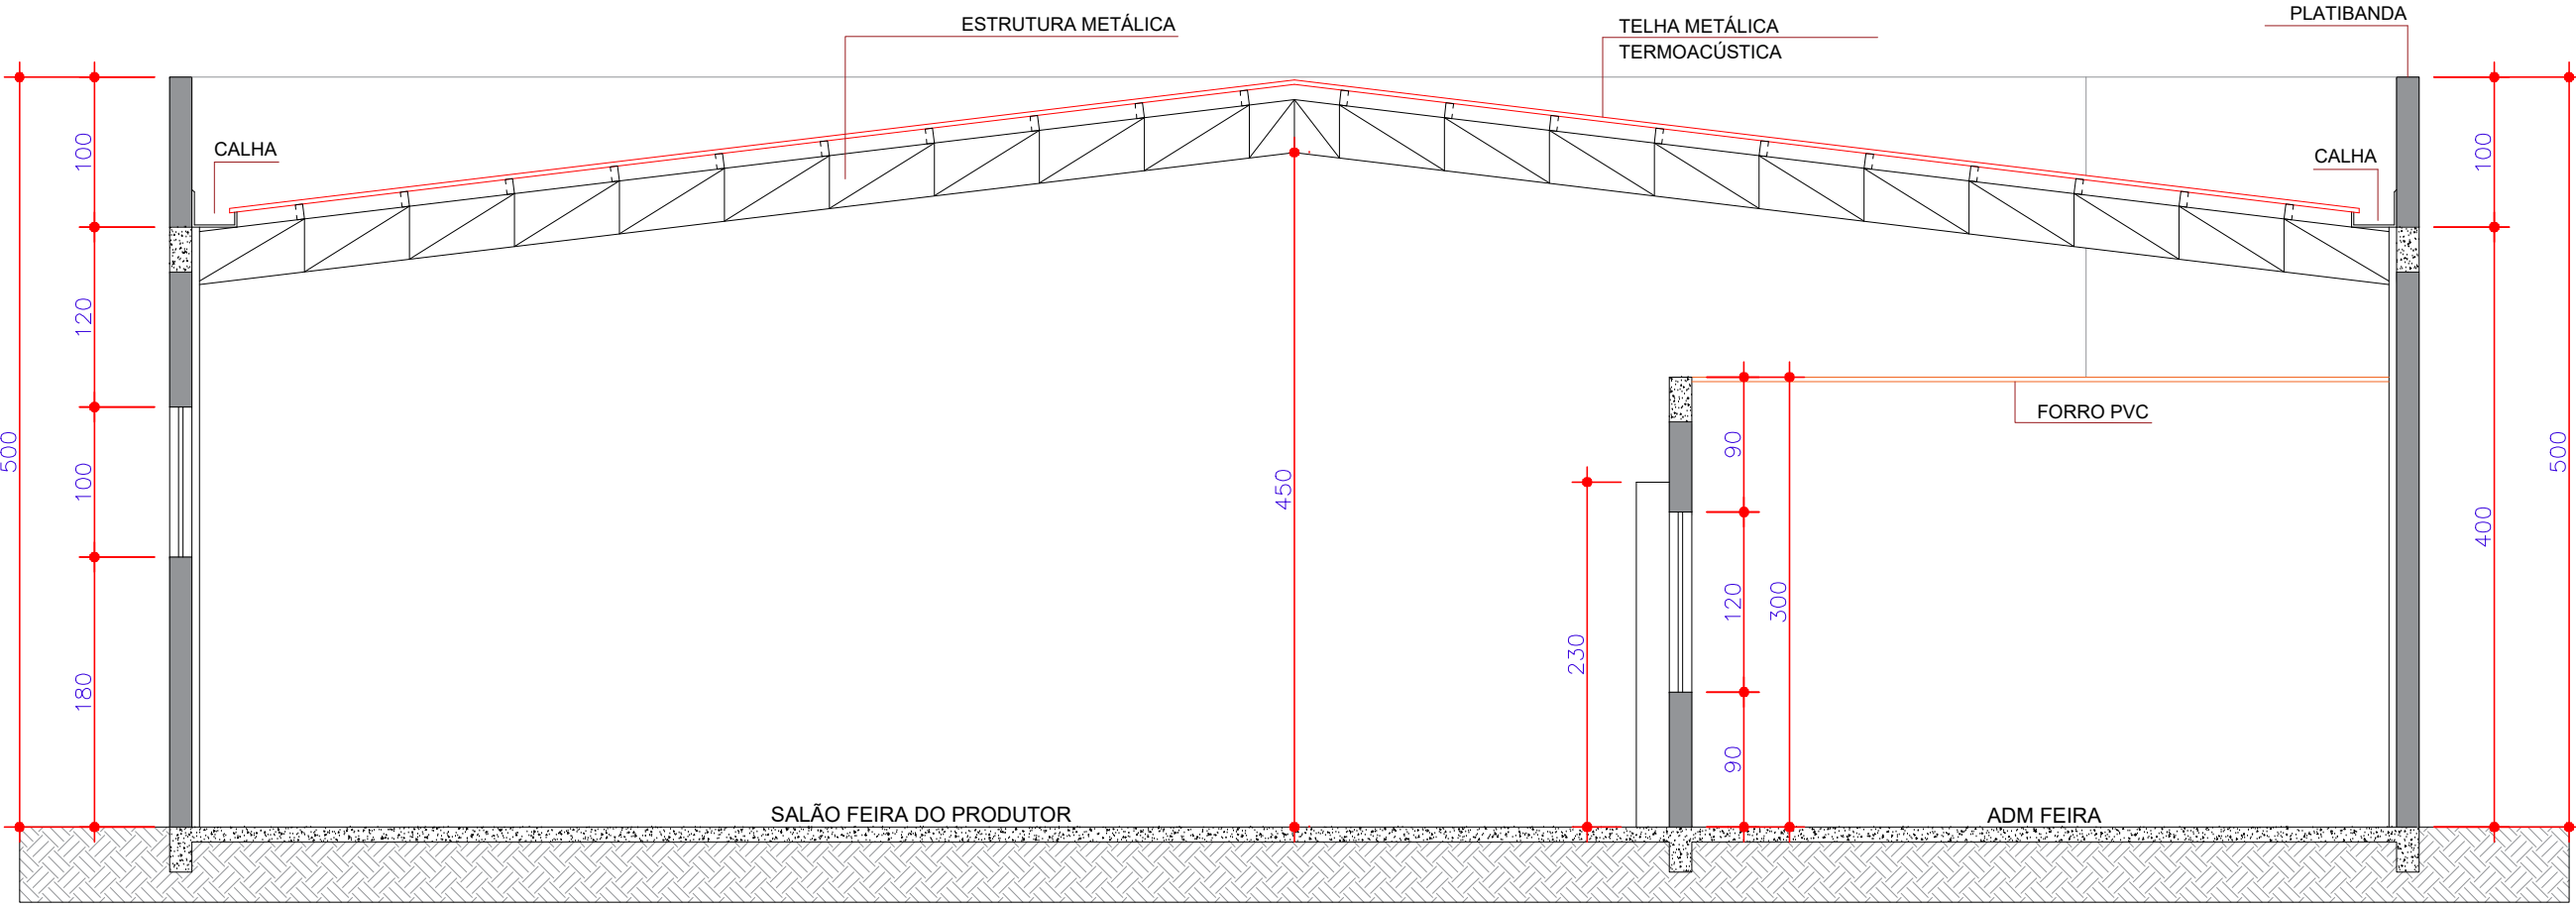

CORTE B-B
ESCALA 1/50

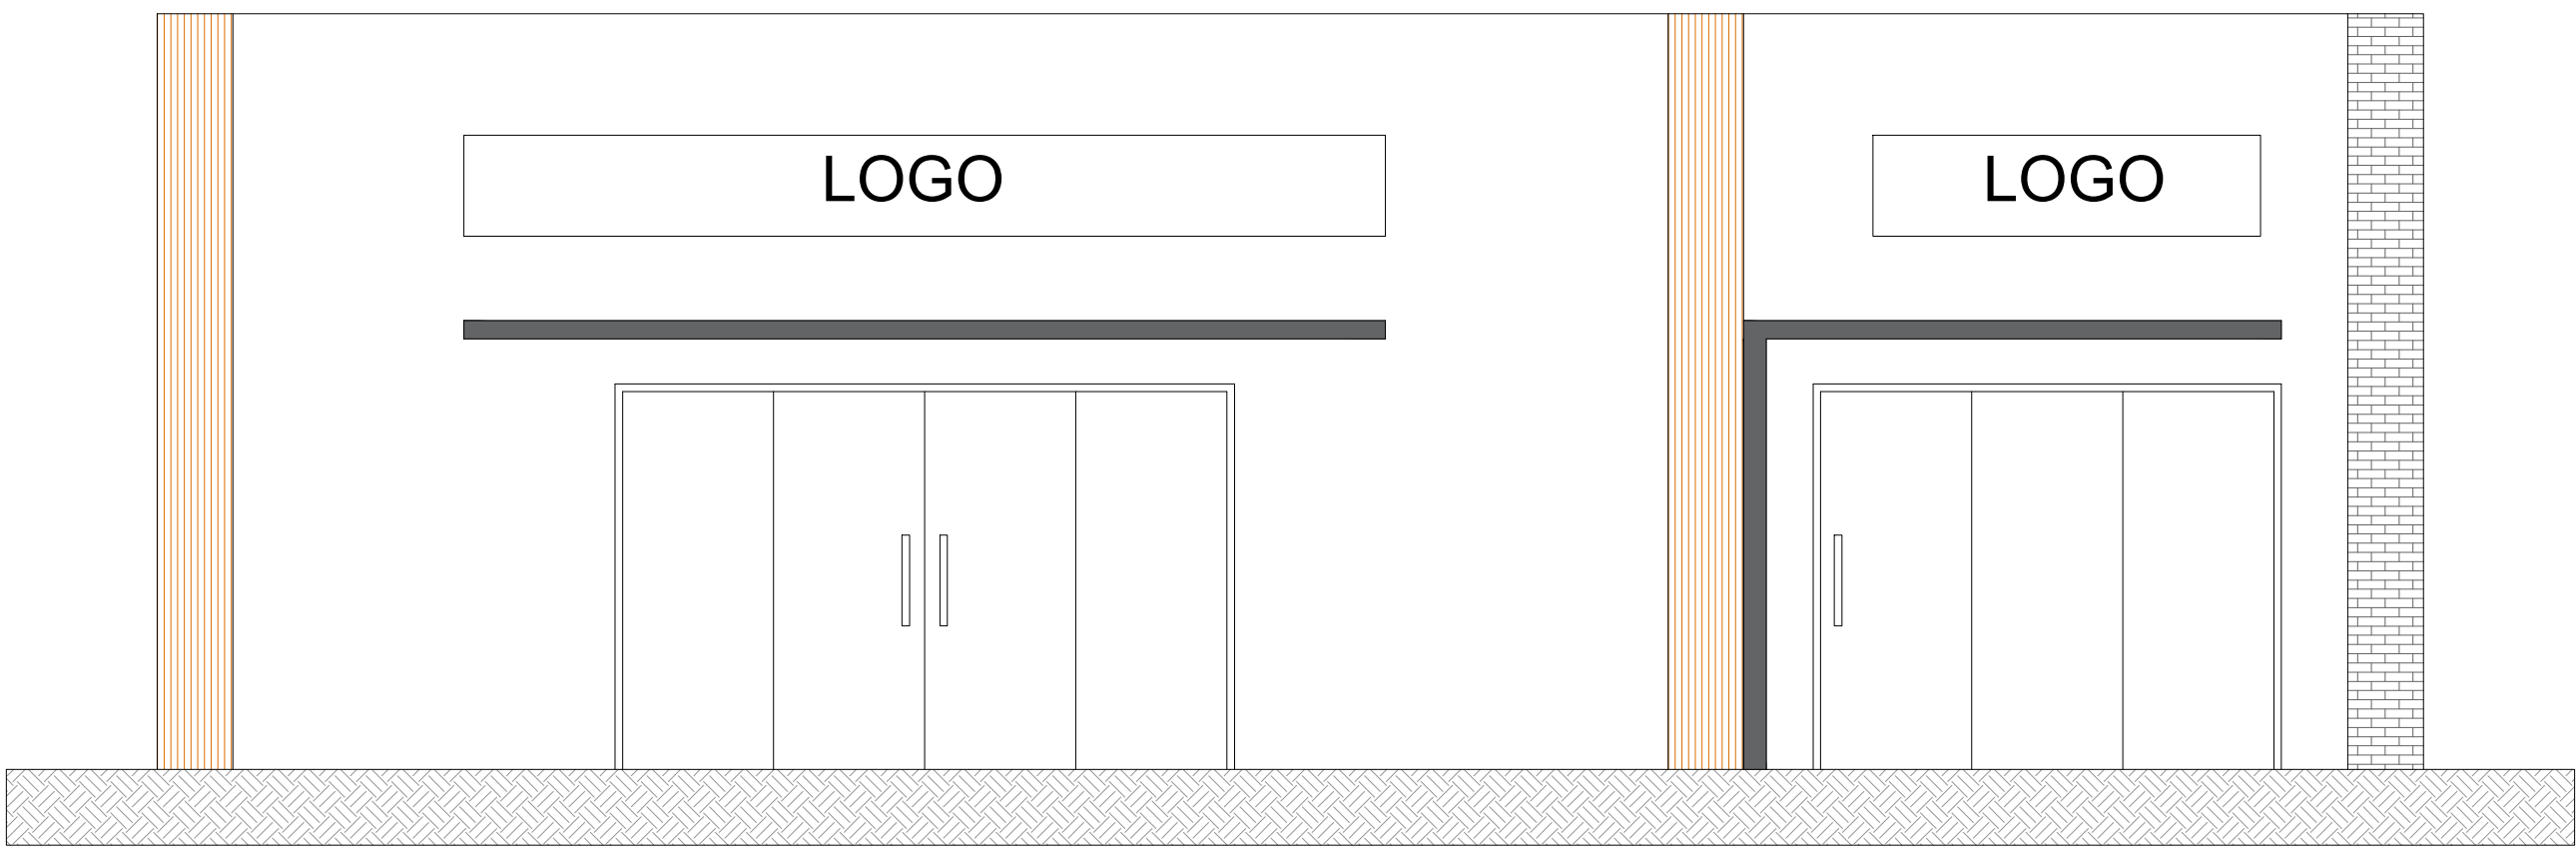

FACHADA
ESCALA 1/50

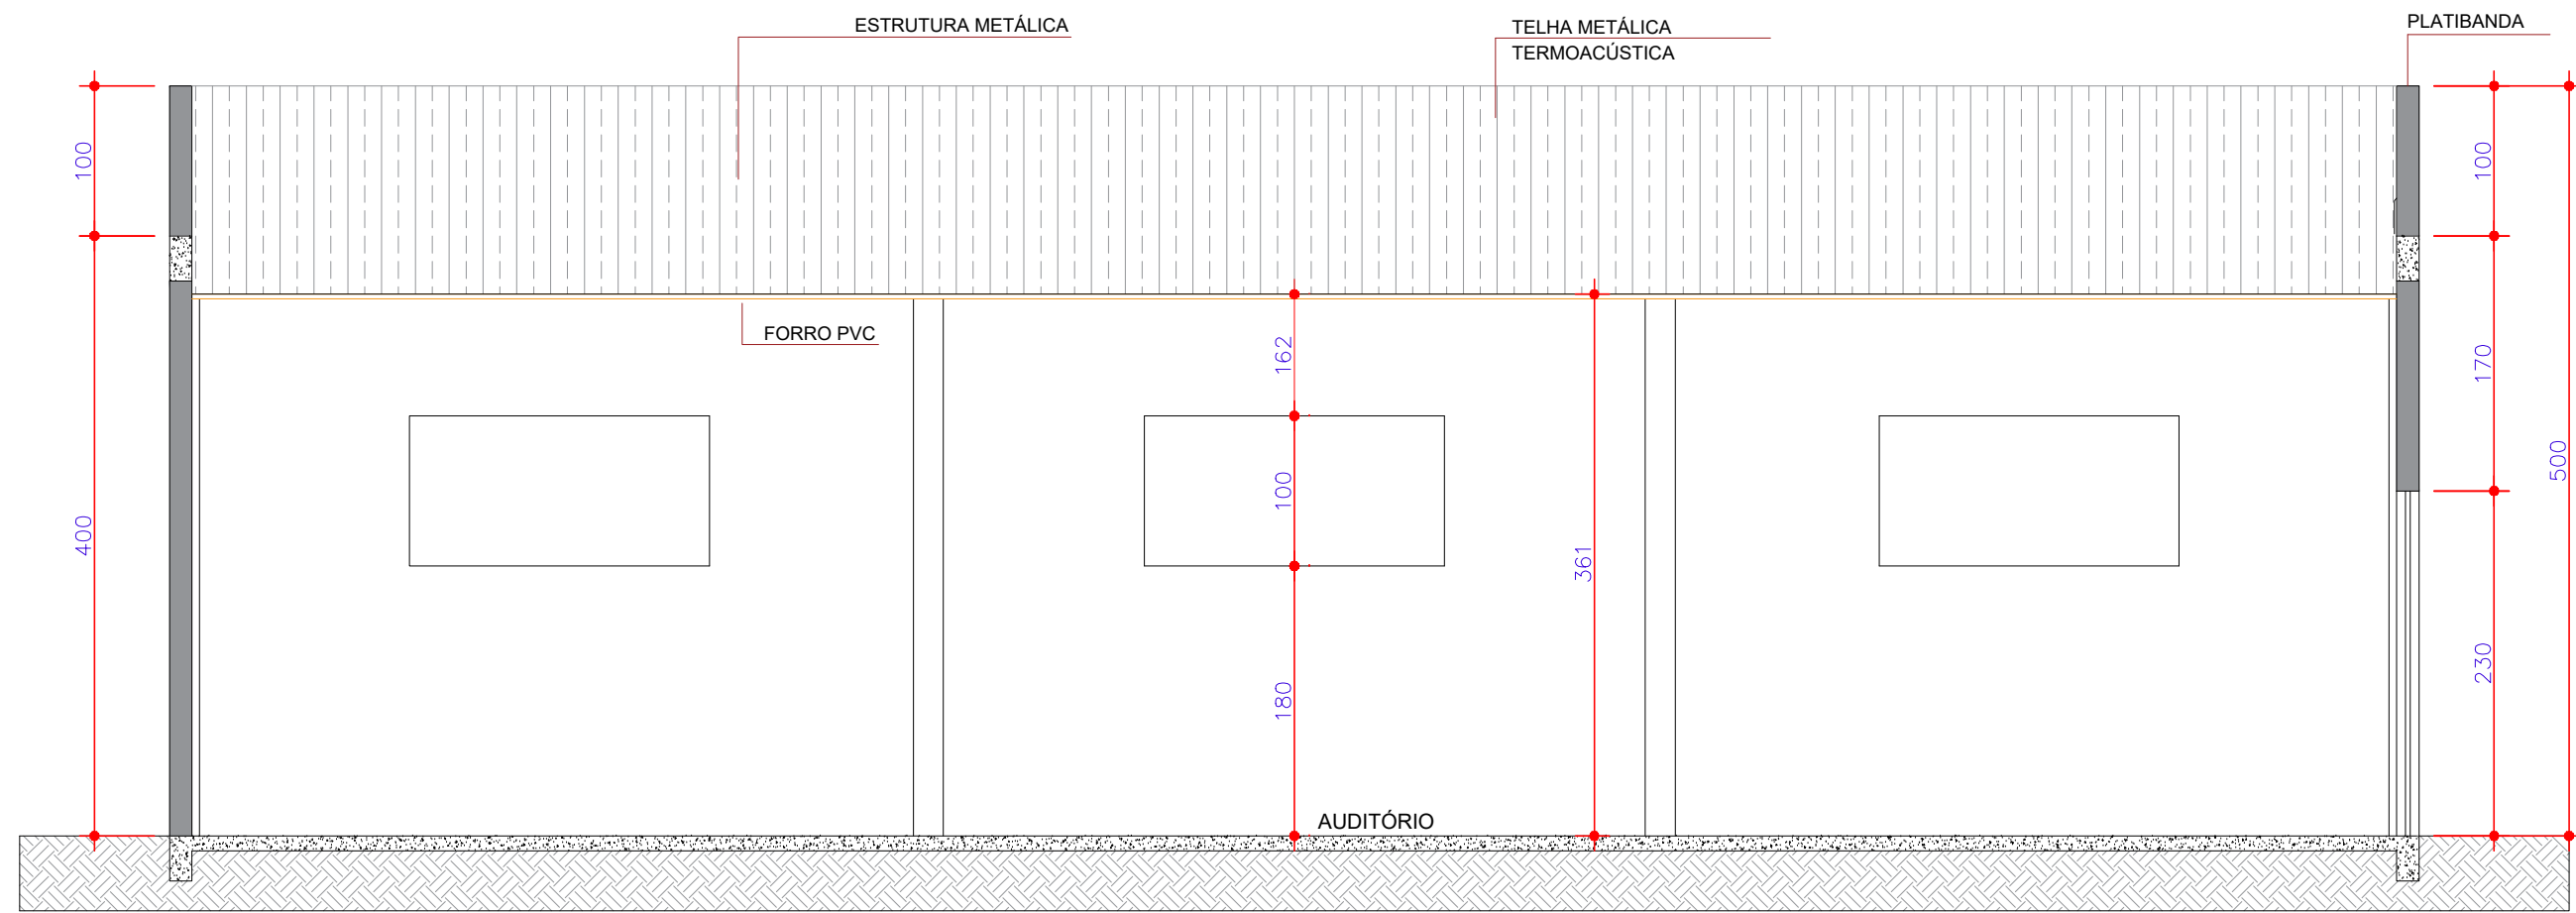

CORTE C-C
ESCALA 1/50



IMAGEM FACHADA REALISTA
SEM ESCALA

APROVAÇÃO:	
OBRA: Construção de Complexo de Fortalecimento da Agricultura Familiar e o Turismo Rural	
PROJETO ARQUITETÔNICO	
ENDEREÇO DA OBRA: RUA XV DE NOVENBRO, CENTRO, S/N - MARQUINHO PARANÁ	
PROPRIETÁRIO:	ESTA TÍTULO:
MUNICÍPIO DE MARQUINHO ELIO BOLZON JUNIOR PREFEITO MUNICIPAL	ÁREA DA OBRA: 100,00m² ÁREA ÚTIL: 200,00m² ÁREA DO TERRENO: 1.000,00m² TAXA DE OCUPAÇÃO: 20,00% COEFICIENTE DE PAVIL: 0,30% TAXA DE PERMEABIL: 8,75%
RESPONSÁVEL TÉCNICO:	ESCALAS: Indicadas
Charles Alexandre Batista Engenheiro Civil CREA 136.038/0	DESENHO: Gustavo
	PRIMEIRA: 02/02
	DATA: Marquinhos, 14 de outubro de 2026.