


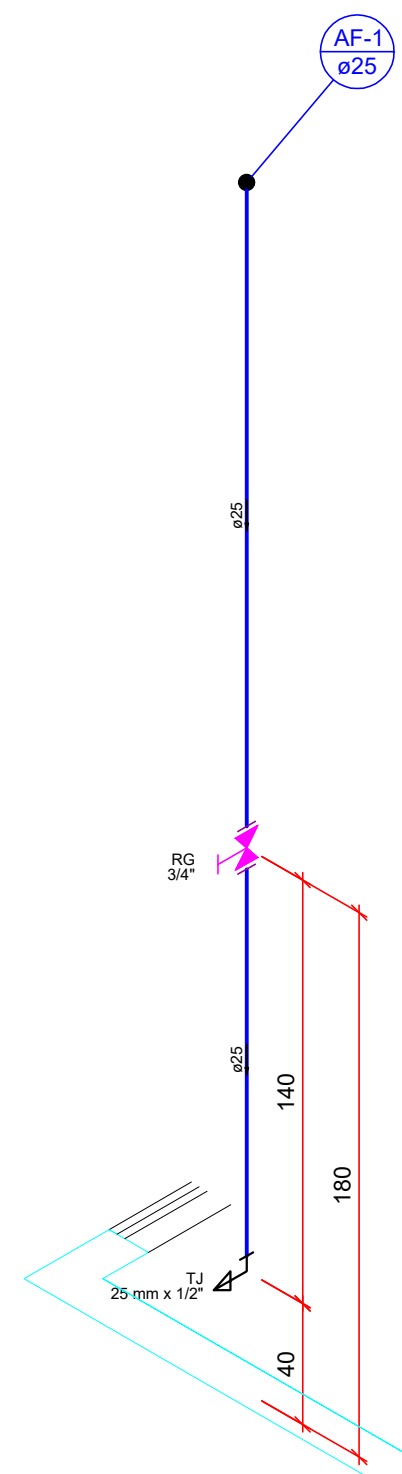


Detalhe H1
Escala 1:25

Legenda das indicações	
RG	Registro de gaveta c/canopla cromada c/PVC soldável - 3/4"
TJ	Torneira de Jardim com joelho 90° - 25 mm x 1/2"

Legenda	
	Registro de gaveta c/canopla cromada c/PVC soldável

Lista de Materiais	
Aparelho	
Torneira de Jardim	1 pc
25 mm x 1/2"	
Metais	
Registro de gaveta c/ canopla cromada	1 pc
3/4"	
PVC rígido soldável	
Adapt sold curto c/bolsa-rosca p registro	2 pc
25 mm - 3/4"	
Tubos	3.55 m
25 mm	
União soldável	1 pc
25 mm	
PVC soldável azul c/ bucha latão	
Joelho de redução 90° soldável com bucha de latão	1 pc
25 mm- 1/2"	

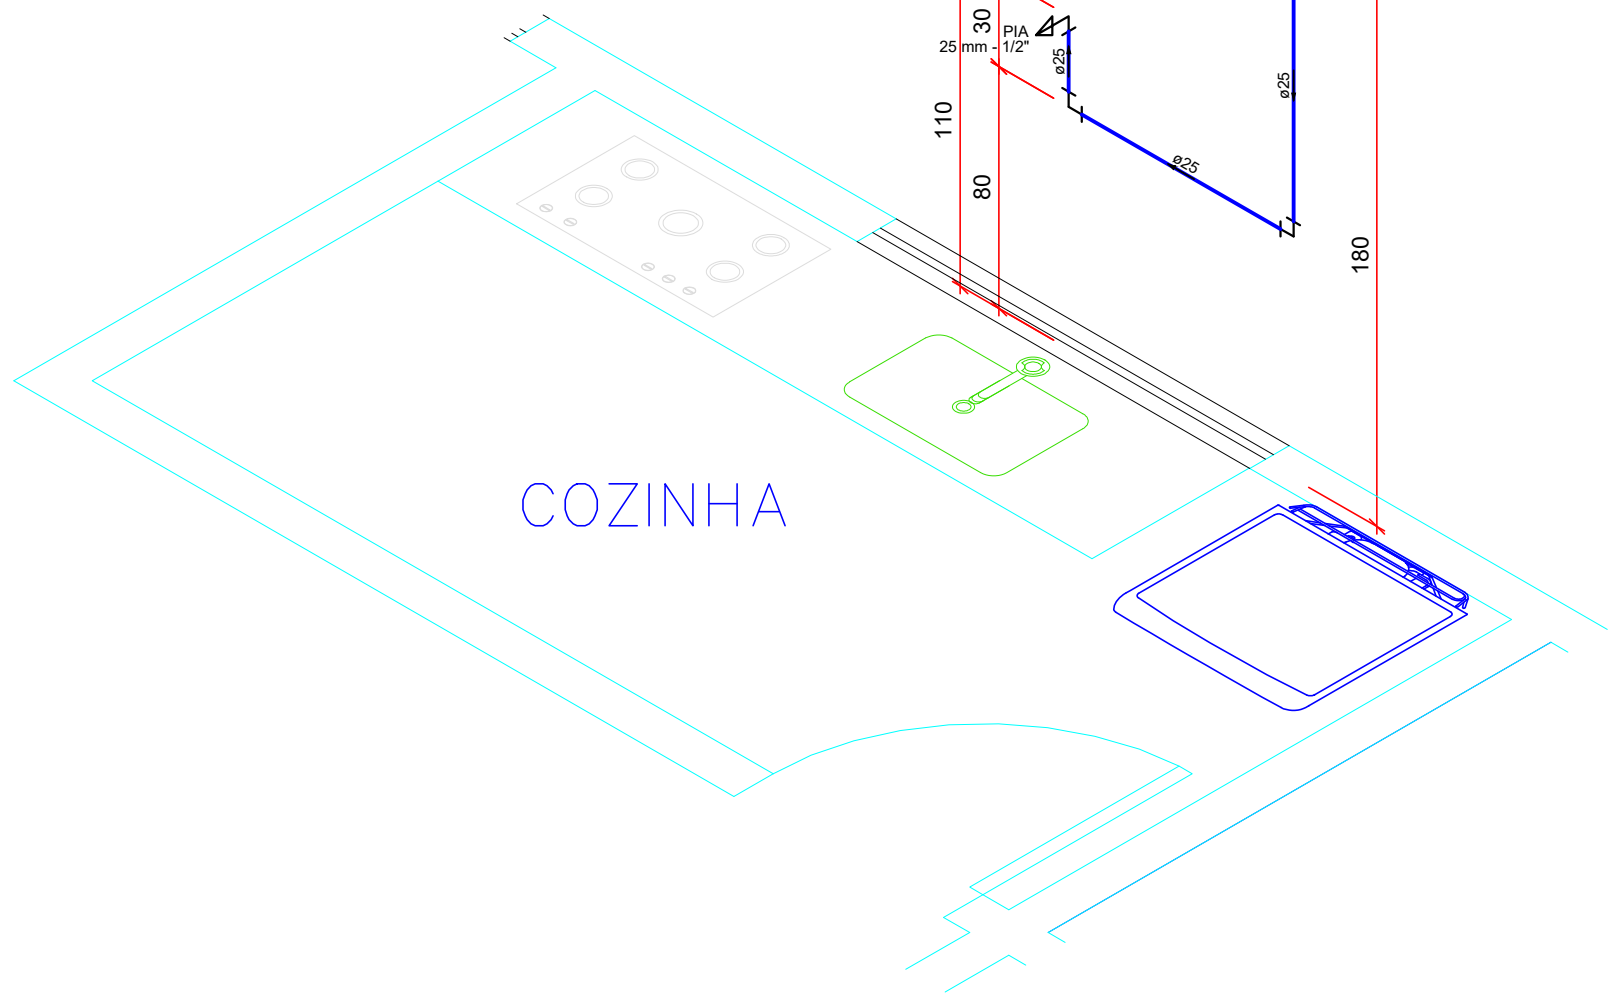


Detalhe H2
Escala 1:25

Legenda das indicações	
PIA	Pia de cozinha com joelho de 90° - 25 mm - 1/2"
RG	Registro de gaveta c/canopla cromada c/PVC soldável - 3/4"

Legenda	
	Registro de gaveta c/canopla cromada c/PVC soldável

Lista de Materiais	
Aparelho	
Torneira de Pia de Cozinha	1 pc
25 mm - 1/2"	
Metais	
Registro de gaveta c/ canopla cromada	1 pc
3/4"	
PVC rígido soldável	
Adapt sold curto c/bolsa-rosca p registro	2 pc
25 mm - 3/4"	
Joelho 90° soldável	2 pc
25 mm	4.21 m
25 mm	
União soldável	1 pc
25 mm	
PVC soldável azul c/ bucha latão	
Joelho de redução 90° soldável com bucha de latão	1 pc
25 mm- 1/2"	

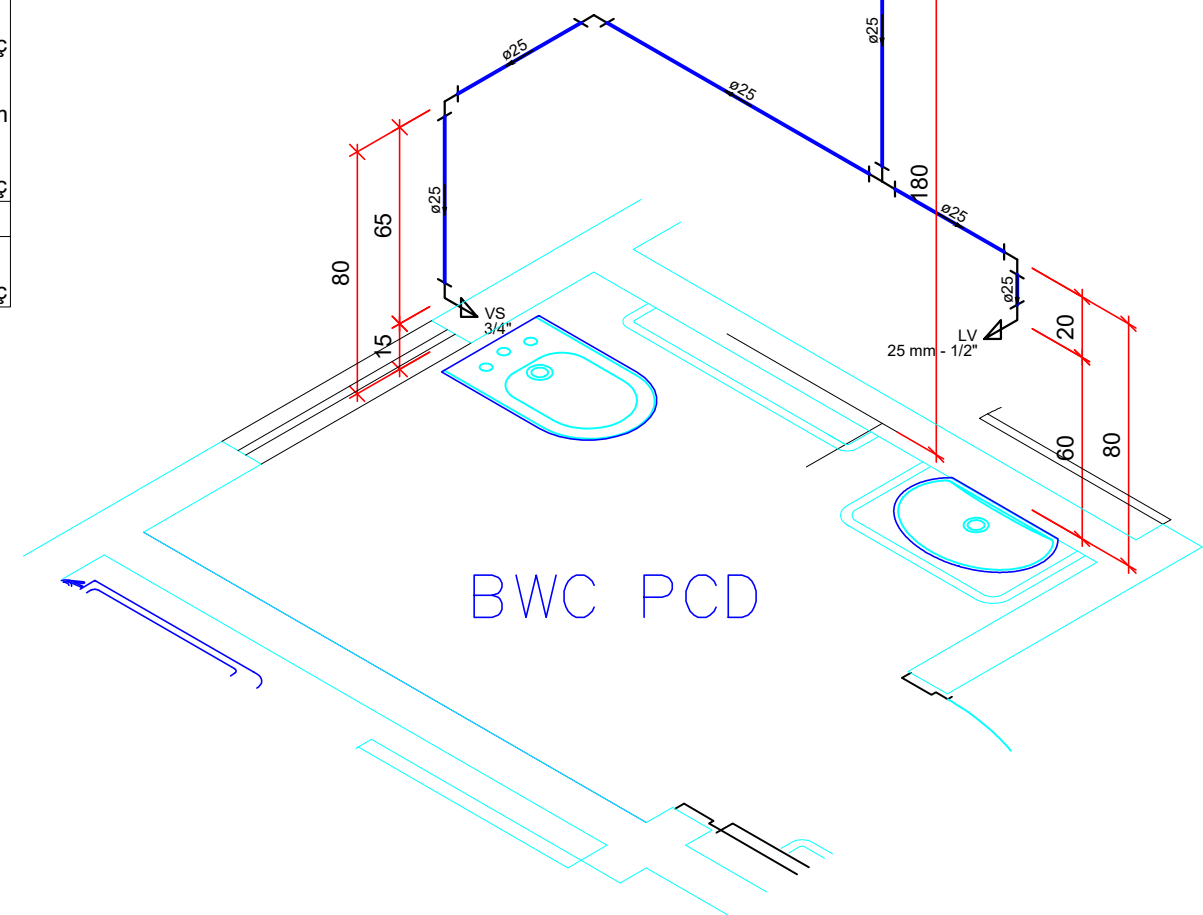


Detalhe H3
Escala 1:25

Legenda das indicações	
LV	Lavatório com joelho de 90° - 25 mm - 1/2"
RG	Registro de gaveta c/canopla cromada c/PVC soldável - 3/4"
VS	Vaso sanitário com caixa acoplada - 3/4"

Legenda	
	Registro de gaveta c/canopla cromada c/PVC soldável

Lista de Materiais	
Aparelho	
Torneira de lavatório	1 pc
25 mm - 1/2"	
Vaso Sanitário c/ cx. acoplada	1 pc
1/2"	
Metais	
Registro de gaveta c/ canopla cromada	1 pc
3/4"	
PVC Acessórios	
Engate flexível cobre cromado com canopla	1 pc
1/2 - 30cm	
Engate flexível plástico	1 pc
1/2 - 30cm	
PVC misto soldável	
Joelho de redução soldável c/ rosca	1 pc
25 mm - 1/2"	
PVC rígido soldável	
Adapt sold curto c/bolsa-rosca p registro	2 pc
25 mm - 3/4"	
Joelho 90° soldável	3 pc
25 mm	5.98 m
Tubos	
25 mm	
Tê 90 soldável	1 pc
25 mm	
União soldável	1 pc
25 mm	
PVC soldável azul c/ bucha latão	
Joelho de redução 90° soldável com bucha de latão	1 pc
25 mm- 1/2"	

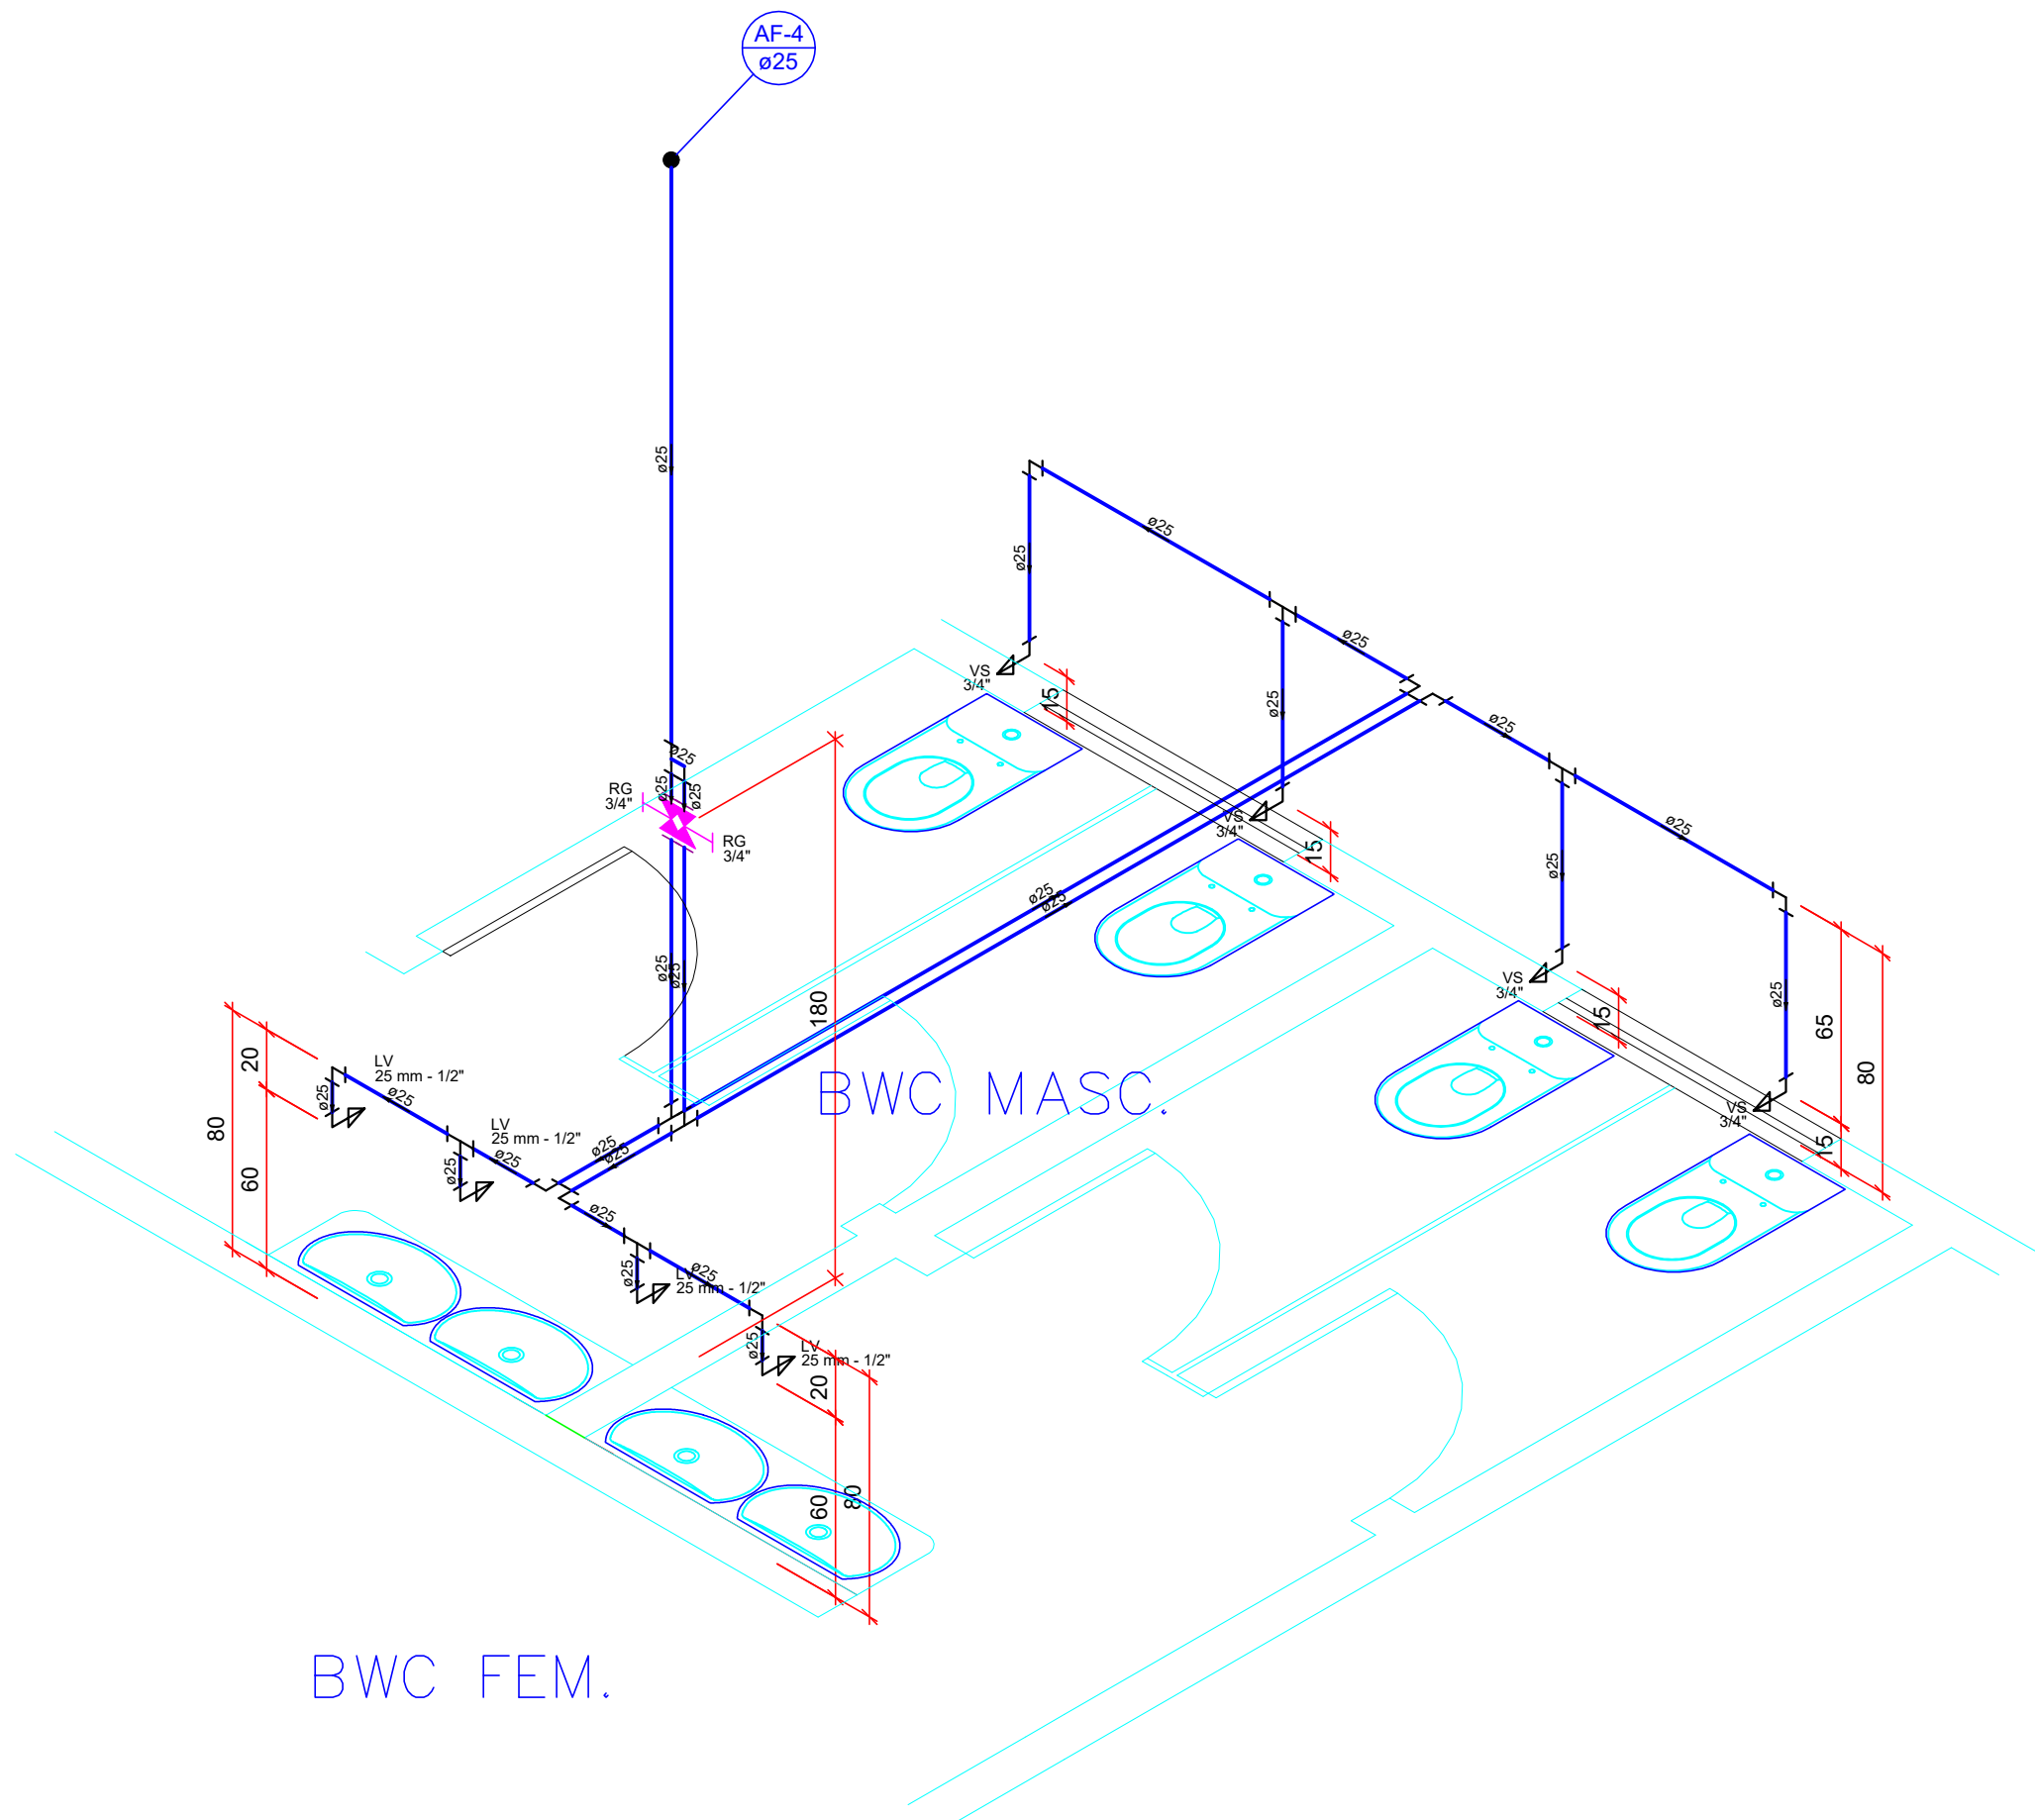


Detalhe H4
Escala 1:25

Legenda das indicações	
LV	Lavatório com joelho de 90° - 25 mm - 1/2"
RG	Registro de gaveta c/canopla cromada c/PVC soldável - 3/4"
VS	Vaso sanitário com caixa acoplada - 3/4"

Legenda	
	Registro de gaveta c/canopla cromada c/PVC soldável

Lista de Materiais	
Aparelho	
Torneira de lavatório	4 pc
25 mm - 1/2"	
Vaso Sanitário c/ cx. acoplada	4 pc
1/2"	
Metais	
Registro de gaveta c/ canopla cromada	2 pc
3/4"	
PVC Acessórios	
Engate flexível cobre cromado com canopla	4 pc
1/2 - 30cm	
Engate flexível plástico	4 pc
1/2 - 30cm	
PVC misto soldável	
Joelho de redução soldável c/ rosca	4 pc
25 mm - 1/2"	
PVC rígido soldável	
Adapt sold curto c/bolsa-rosca p registro	4 pc
25 mm - 3/4"	
Joelho 90° soldável	9 pc
25 mm	18.15 m
Tubos	
25 mm	
Tê 90 soldável	7 pc
25 mm	
União soldável	1 pc
25 mm	
PVC soldável azul c/ bucha latão	
Joelho de redução 90° soldável com bucha de latão	4 pc
25 mm- 1/2"	

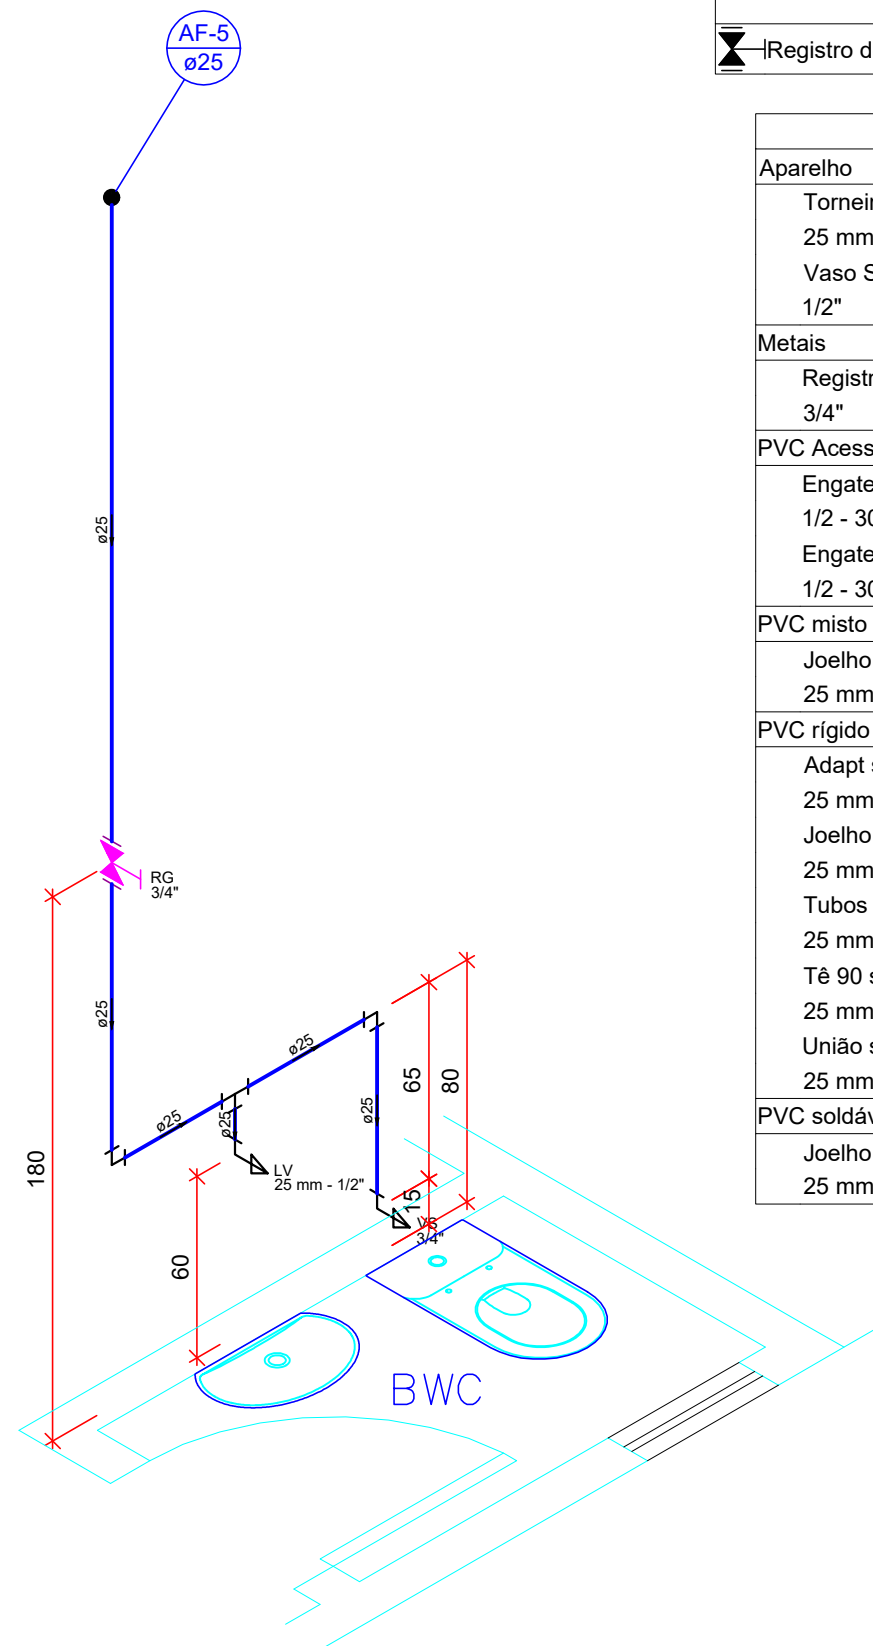

Detalhe H5
Escala 1:25

Legenda das indicações	
LV	Lavatório com joelho de 90° - 25 mm - 1/2"
RG	Registro de gaveta c/canopla cromada c/PVC soldável - 3/4"
VS	Vaso sanitário com caixa acoplada - 3/4"

Legenda	
	Registro de gaveta c/canopla cromada c/PVC soldável

Lista de Materiais	
Aparelho	
Torneira de lavatório	1 pc
25 mm - 1/2"	
Vaso Sanitário c/ cx. acoplada	1 pc
1/2"	
Metais	
Registro de gaveta c/ canopla cromada	1 pc
3/4"	
PVC Acessórios	
Engate flexível cobre cromado com canopla	1 pc
1/2 - 30cm	
Engate flexível plástico	1 pc
1/2 - 30cm	
PVC misto soldável	
Joelho de redução soldável c/ rosca	1 pc
25 mm - 1/2"	
PVC rígido soldável	
Adapt sold curto c/bolsa-rosca p registro	2 pc
25 mm - 3/4"	
Joelho 90° soldável	2 pc
25 mm	4.85 m
Tubos	
25 mm	
Tê 90 soldável	1 pc
25 mm	
União soldável	1 pc
25 mm	
PVC soldável azul c/ bucha latão	
Joelho de redução 90° soldável com bucha de latão	1 pc
25 mm- 1/2"	

ESPAÇO RESERVADO À SANEPAR

MODIFICAÇÕES - REFERÊNCIAS		VISTO
DATA		CÓDIGO
OBRA	Construção de Complexo de Fortalecimento da Agricultura Familiar e o Turismo Rural	
PROJETO	HIDRÁULICO - SANITÁRIO	PRANCHA
PROPRIETÁRIO	MUNICÍPIO DE MARQUINHO	02/04
RESP. TÉCNICO	ELIO BOLZON JUNIOR PREFEITO MUNICIPAL	DESENVOLVIMENTO
ESCALA	CHARLES ALEXANDRE BATISTA	DESENHO
INDICADA	ENQº CIVIL - CREA/PR - 136.938/0	JOSE
ENDEREÇO PROJETISTA - TELEFONE	PROJETO DAS INSTALAÇÕES HIDRÁULICO - SANITÁRIAS	DATA
	ISOMÉTRICOS	JUL-2026
		VISTO