


Esquema vertical hidráulico
Escala: 1:50

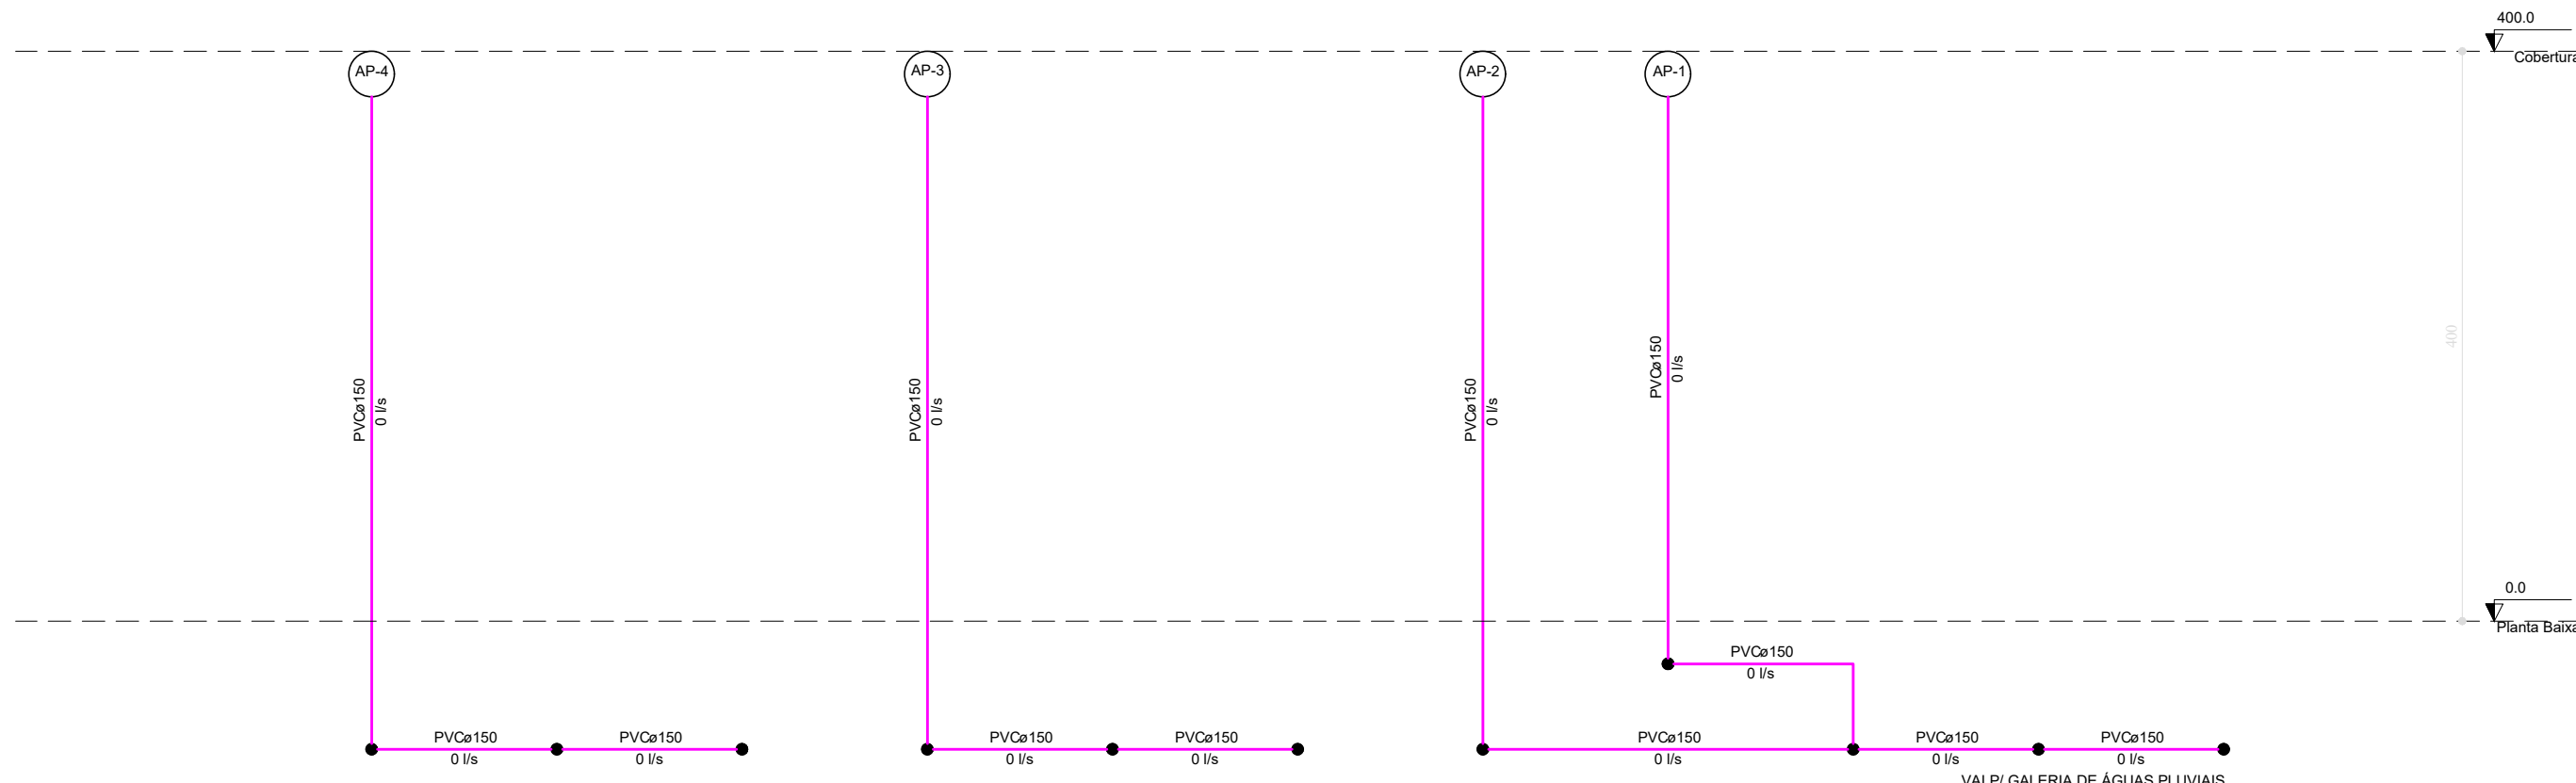

Esquema vertical sanitário
Escala: 1:50

ESPAÇO RESERVADO À SANEPAR		
DATA	MODIFICAÇÕES - REFERÊNCIAS	VISTO
OBRA	Construção de Complexo de Fortalecimento da Agricultura Familiar e o Turismo Rural	CÓDIGO
PROJETO	HIDRÁULICO - SANITÁRIO	PRANCHA
PROPRIETÁRIO	MUNICÍPIO DE MARQUINHO ELIO BOLZON JUNIOR PREFEITO MUNICIPAL	DESENVOLVIMENTO
RESP. TÉCNICO	CHARLES ALEXANDRE BATISTA ENQº CIVIL - CREA/PR - 136.938/0	DESENHO
ESCALA	PROJETO DAS INSTALAÇÕES HIDRÁULICO - SANITÁRIAS	DATA
INDICADA	Esquema vertical hidráulico Esquema vertical sanitário	JUL-2026
ENDEREÇO PROJETISTA - TELEFONE		VISTO