



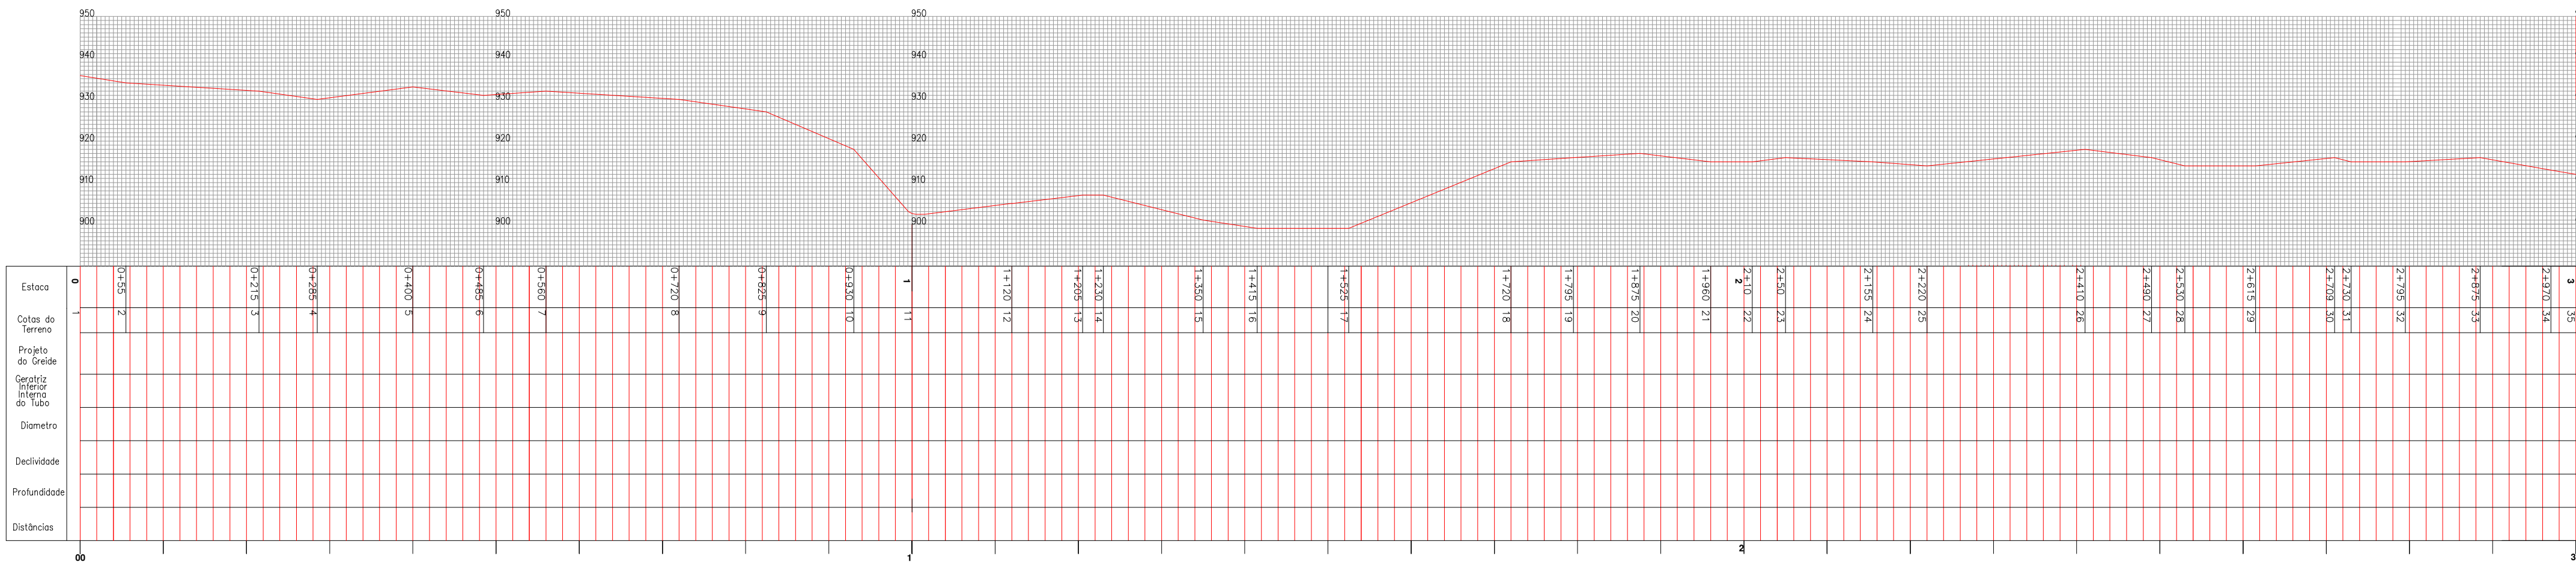

IMPLANTAÇÃO - SATÉLITE
SEM ESCALA

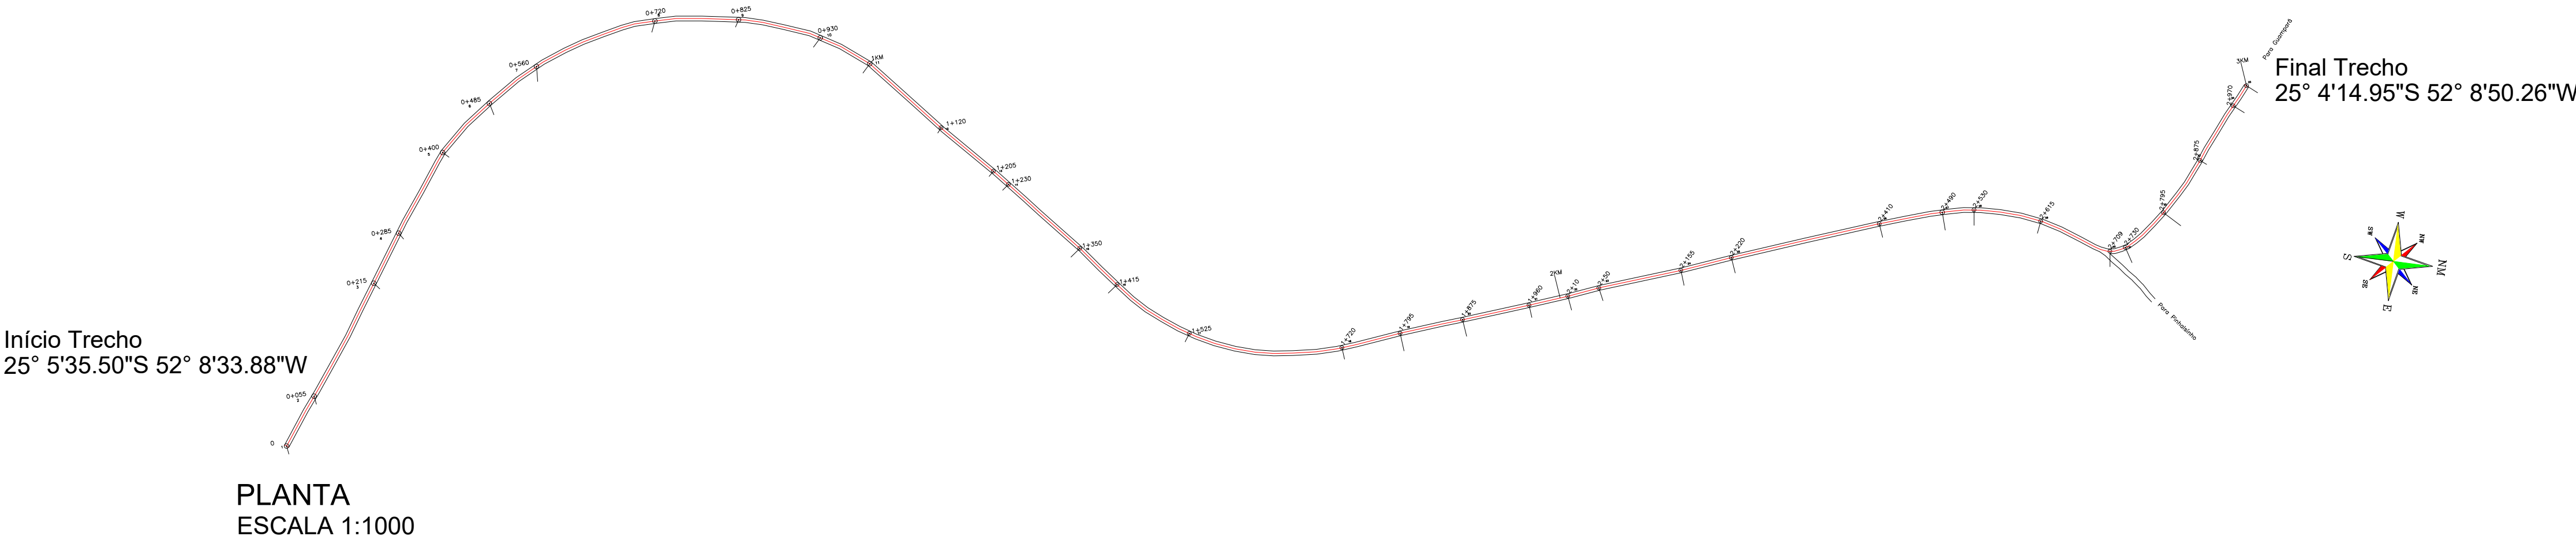

PERFIL LONGITUDINAL
ESCALA 1:1000

PROPRIETÁRIO:

MUNICÍPIO DE MARQUINHO
Estado do Paraná
Rua Sete de Setembro, Centro, S/N - 85.168-000
CNPJ: 01.612.552/0001-13
Fone: (42) 3050-1102

OBRA:

Pavimentação asfáltica sobre pavimento de pedras irregulares

EXTENSÃO: 3.000,00 METROS LINEARES

ÁREA: 18.000,00 M2

LOCAL: Linha Guampará, Comunidade Alto do Cobre, Marquinhos/PR

PRANCHA:

LEVANTAMENTO TOPOGRÁFICO / SITUAÇÃO

RESP. TÉCNICO:

CHARLES ALEXANDRE BATISTA
ENGENHEIRO CIVIL CREA PR 135.938/D

DESENHO:
LÍDER

DATA:
09/09/2025

ESCALA(S):
INDICADAS

FOLHA:
02/04