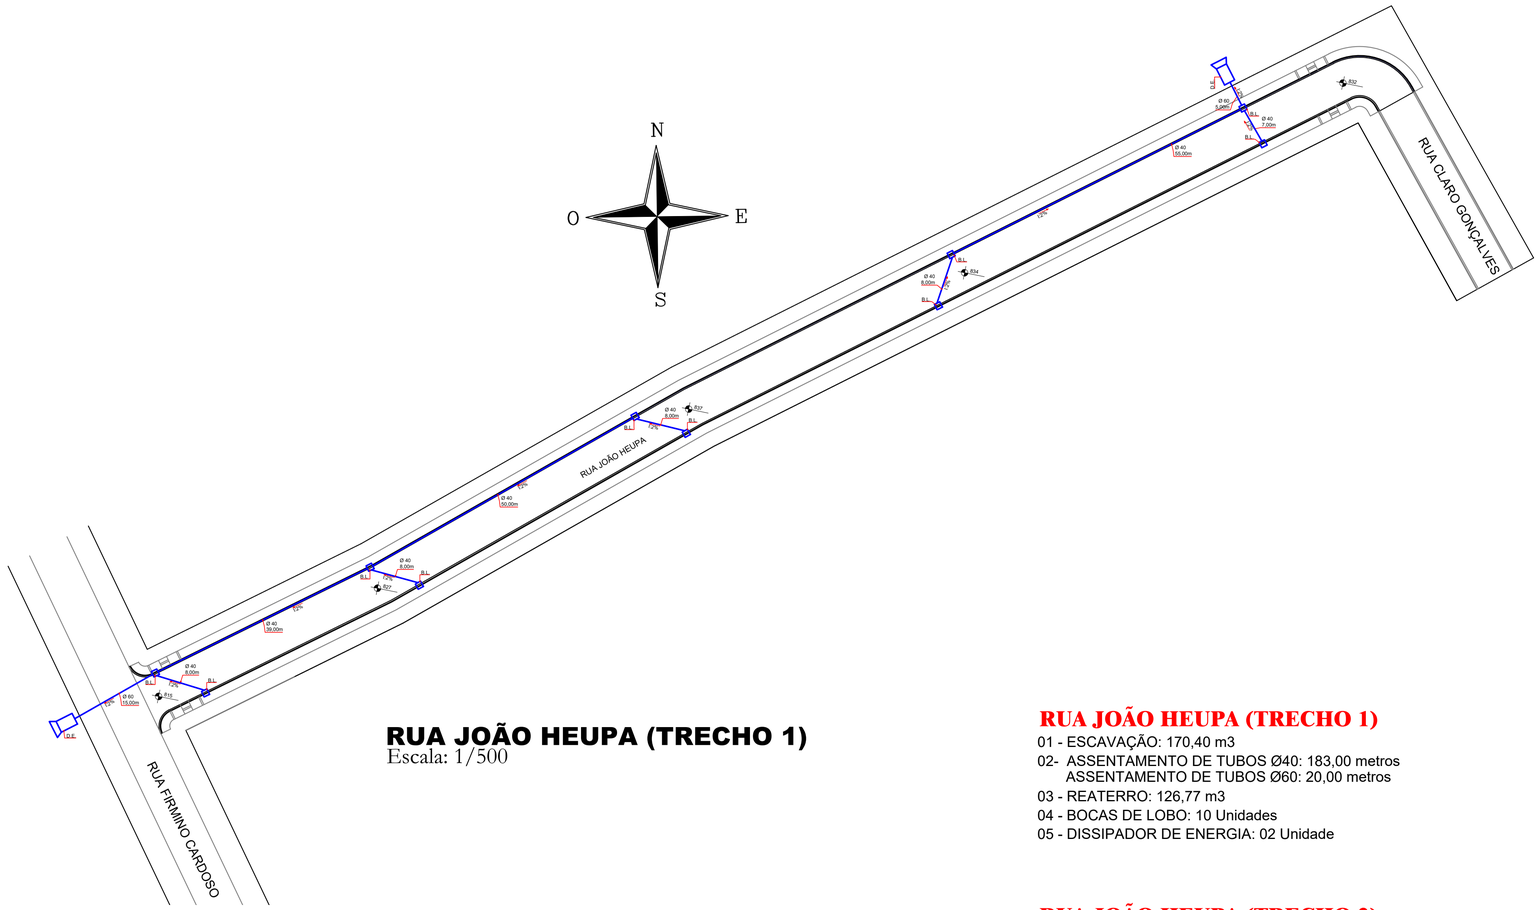

RUA JOÃO HEUPA (TRECHO 1)

Escala: 1/500

RUA JOÃO HEUPA (TRECHO 1)

01 - ESCAVAÇÃO: 170,40 m3
02- ASSENTAMENTO DE TUBOS Ø40: 183,00 metros
ASSENTAMENTO DE TUBOS Ø60: 20,00 metros
03 - REATERRO: 126,77 m3
04 - BOCAS DE LOBO: 10 Unidades
05 - DISSIPADOR DE ENERGIA: 02 Unidade

RUA JOÃO HEUPA (TRECHO 2)

01 - ESCAVAÇÃO: 57,90 m3
02- ASSENTAMENTO DE TUBOS Ø40: 51,00 metros
ASSENTAMENTO DE TUBOS Ø60: 10,00 metros
03 - REATERRO: 48,65 m3
04 - BOCAS DE LOBO: 04 Unidades
05 - DISSIPADOR DE ENERGIA: 01 Unidade

PERFIL - RUA JOÃO HEUPA (TRECHO 1)

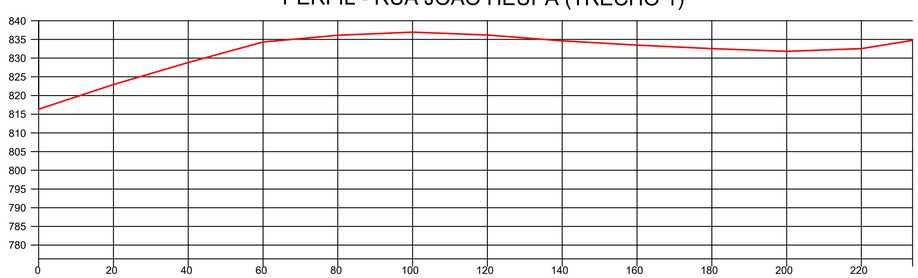

PERFIL - RUA JOÃO HEUPA (TRECHO 2)

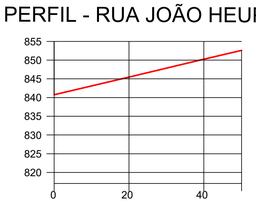

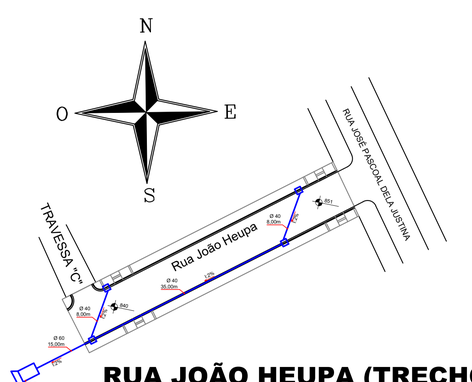

RUA JOÃO HEUPA (TRECHO 2)

Escala: 1/500

Obra: **PAVIMENTAÇÃO IMPLANTAÇÃO ASFÁLTICA**
ÁREA TOTAL: 12.632,83 M2

município: **MARQUINHO**

escala: **INDICADAS**

arquivo digital:

arquivo plotagem:

Local: **SEDE E DISTRITO DE GUAMPARÁ**
Trechos da Prancha:
-RUA JOÃO HEUPA 1
-RUA JOÃO HEUPA 2

Proprietario: **PREF. MUN. DE MARQUINHO-PR**

prancha: **02/04**

data: **MARÇO/2026**

desenho: **EDSON**

conteúdo da prancha: **DRENAGEM DE ÁGUAS PLUVIAIS**

responsável pelo projeto:

CHARLES A. BATISTA
ENGº CIVIL - CREA/PR - 135.938-D