

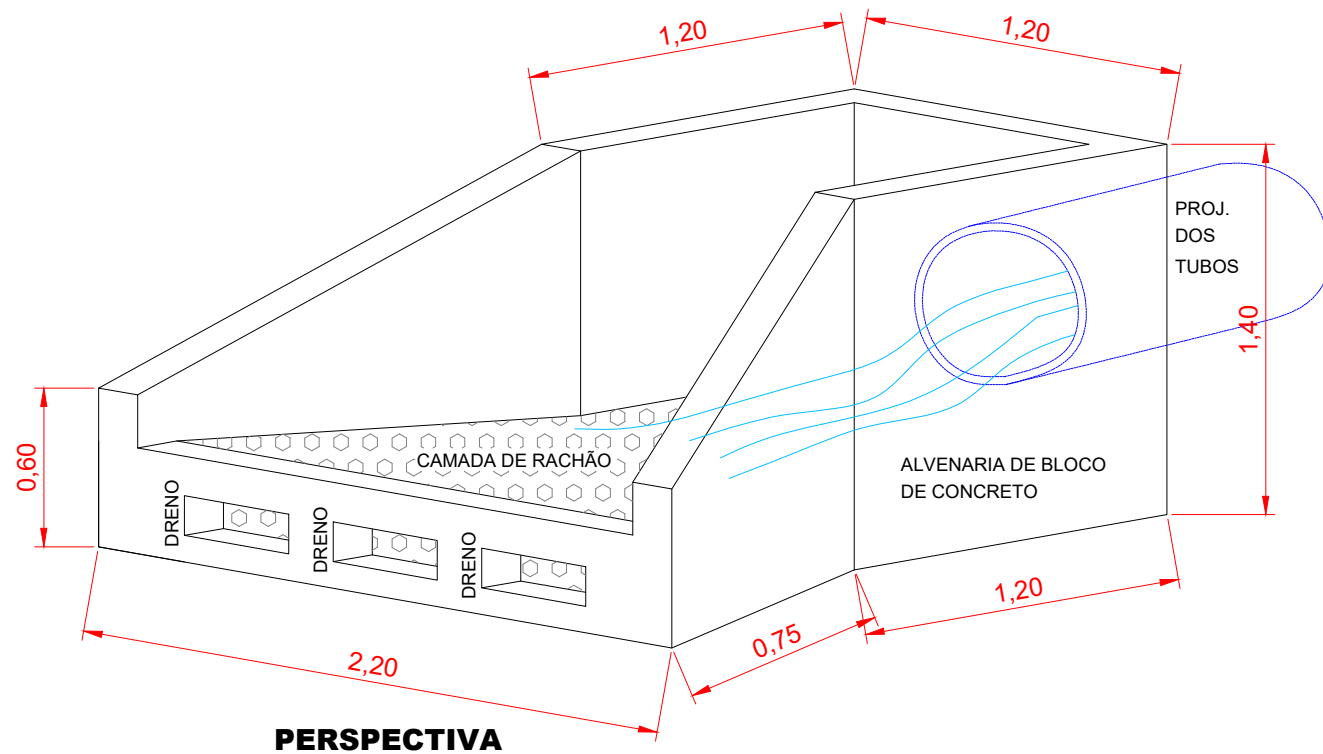
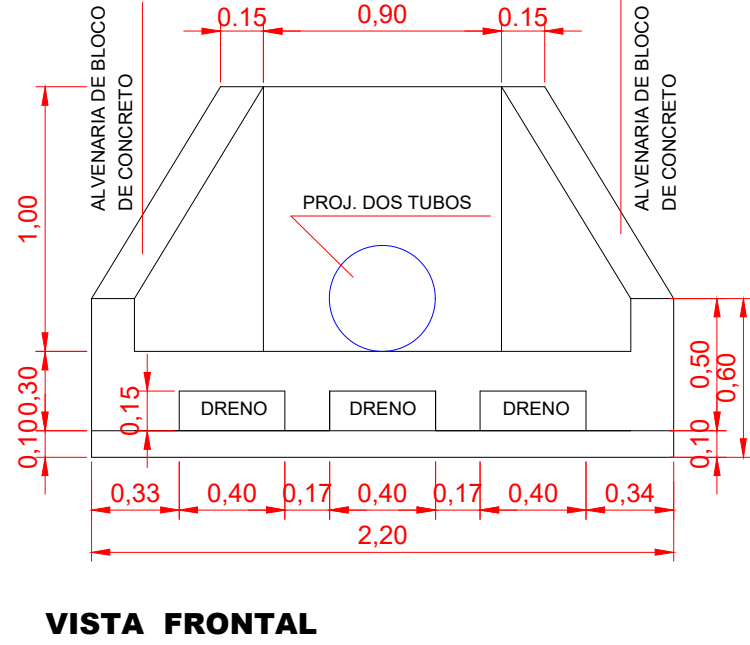
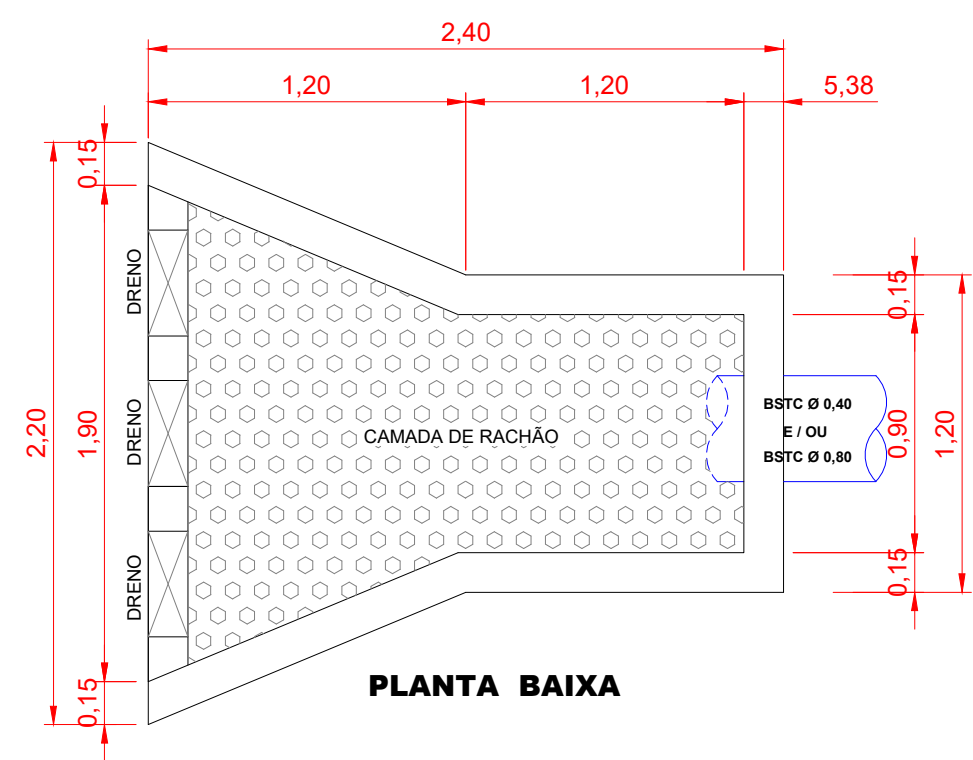
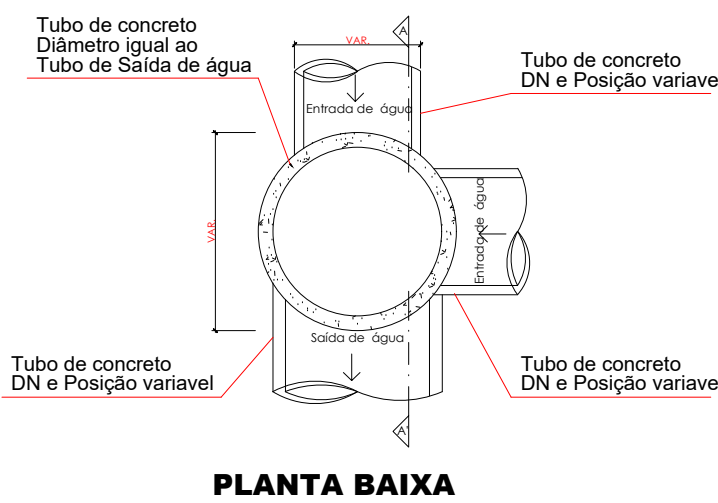


DETALHE DO DISSIPADOR DE ENERGIA

ESCALA 1/25


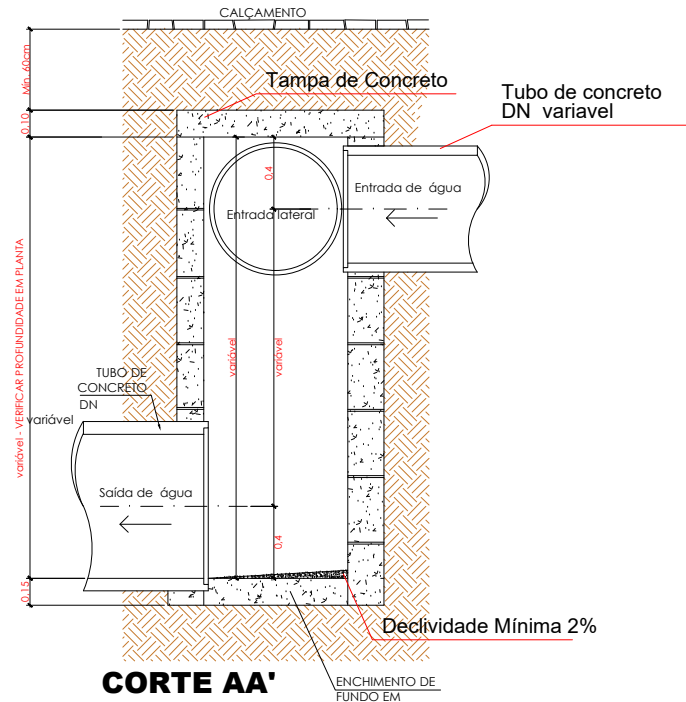


DET. CAIXA DE PASSAGEM
2 ENTRADAS E 1 SAÍDA
SEM ESCALA

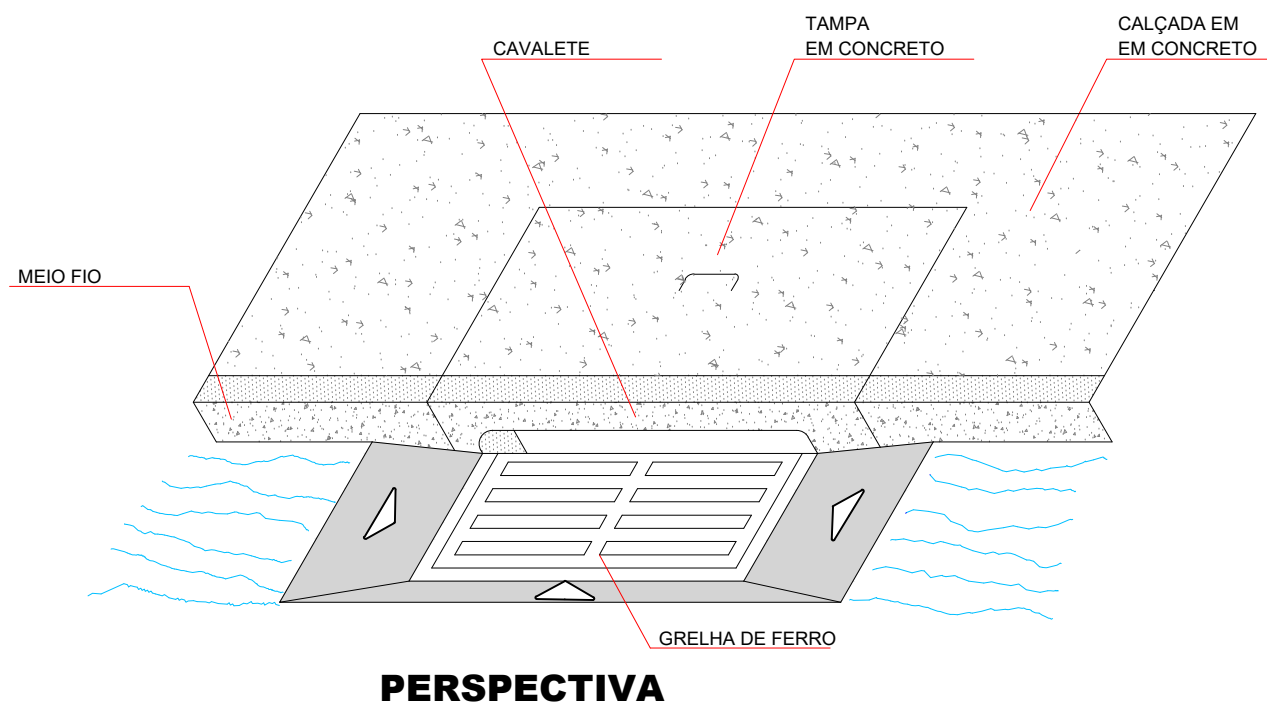


DETALHE DA BOCA DE LOBO

ESCALA 1/25

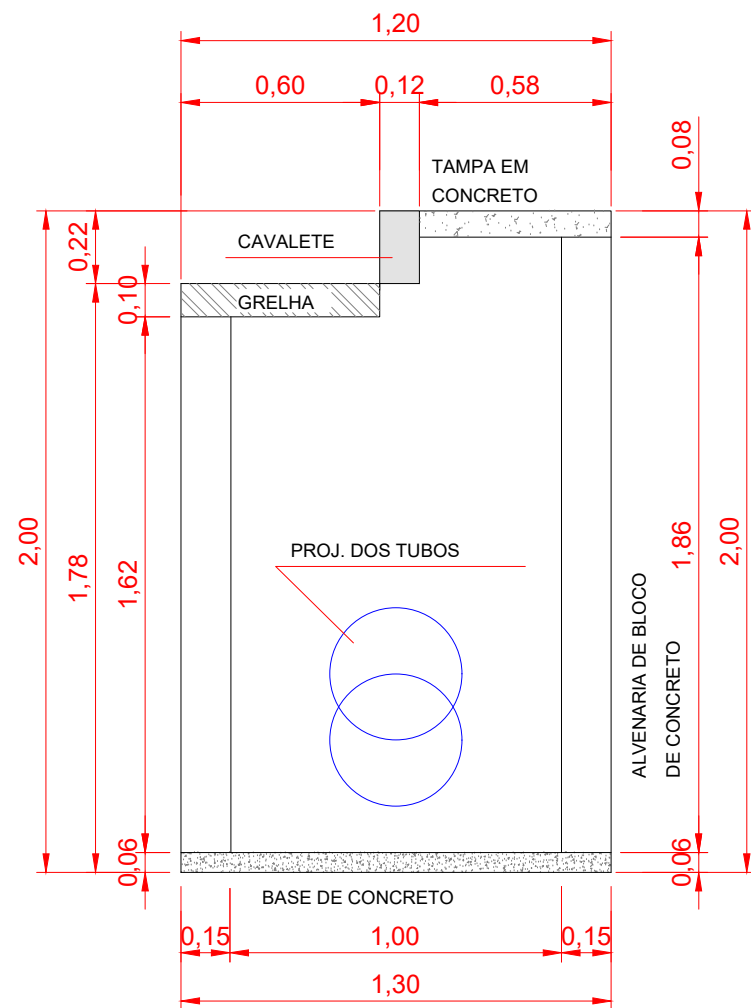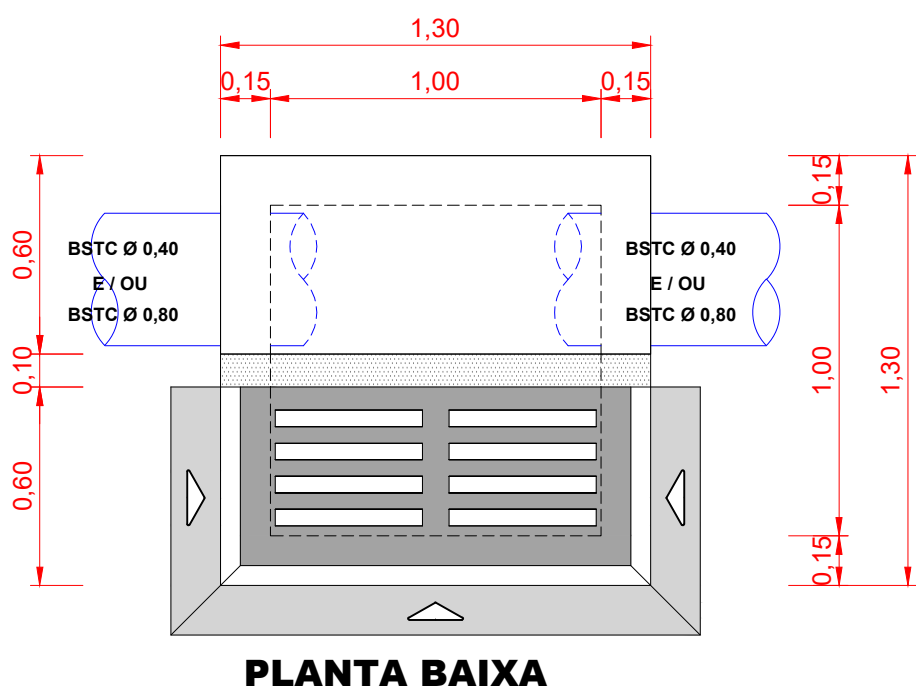

ABERTURA DE VALAS

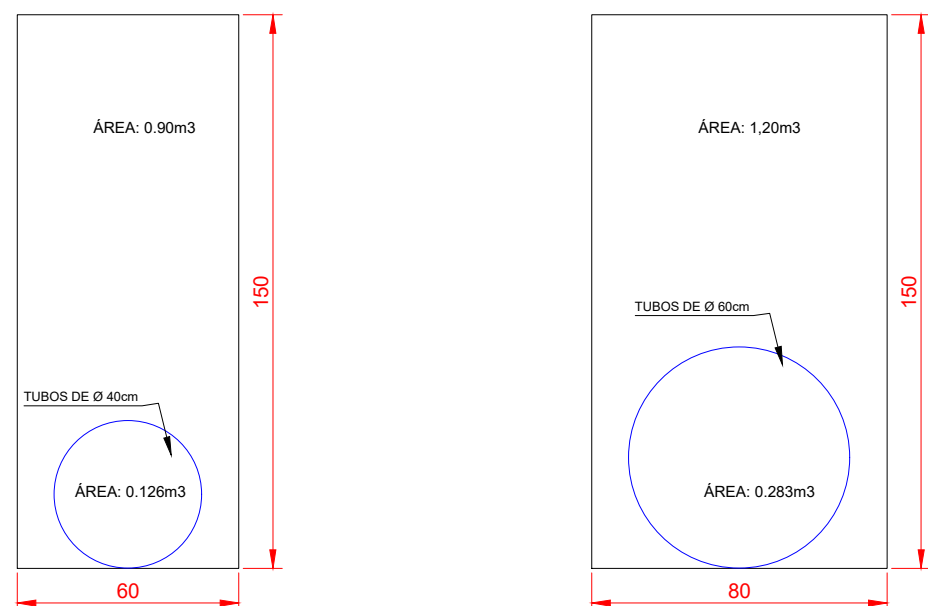

Obra:				PAVIMENTAÇÃO IMPLANTAÇÃO ASFÁLTICA			
				ÁREA TOTAL: 12.632,83 M2			
município:		Local:		prancha:			
MARQUINHO		- SEDE - RUA ALEXANDRE NESTOR - PROJ. DA RUA XV DE NOVEMBRO - RUA TADEU OKONSKI (1 e 2) - RUA MARTINHO PEREIRA - RUA JOÃO NEUPA (1 e 2) - RUA VILA WATIO 3 - RUA VILA WATIO 2		- DISTRITO GUAMPARÁ - SERVIDÃO BNH 2 - RUA 15 - RUA BNH - RUA 19 - RUA GUAMPARÁ - RUA 16 - RUA 17		04/04	
escala:							
INDICADAS							
arquivo digital:		Proprietário:		data:		MARÇO/2026	
arquivo plotagem:		PREF. MUN. DE MARQUINHO-PR		desenho:		EDSON	
conteúdo da prancha:		DETALHES DRENAGEM					
responsável pelo projeto:							
CHARLES A. BATISTA ENG° CIVIL - CREA/PR - 135.938-D							