
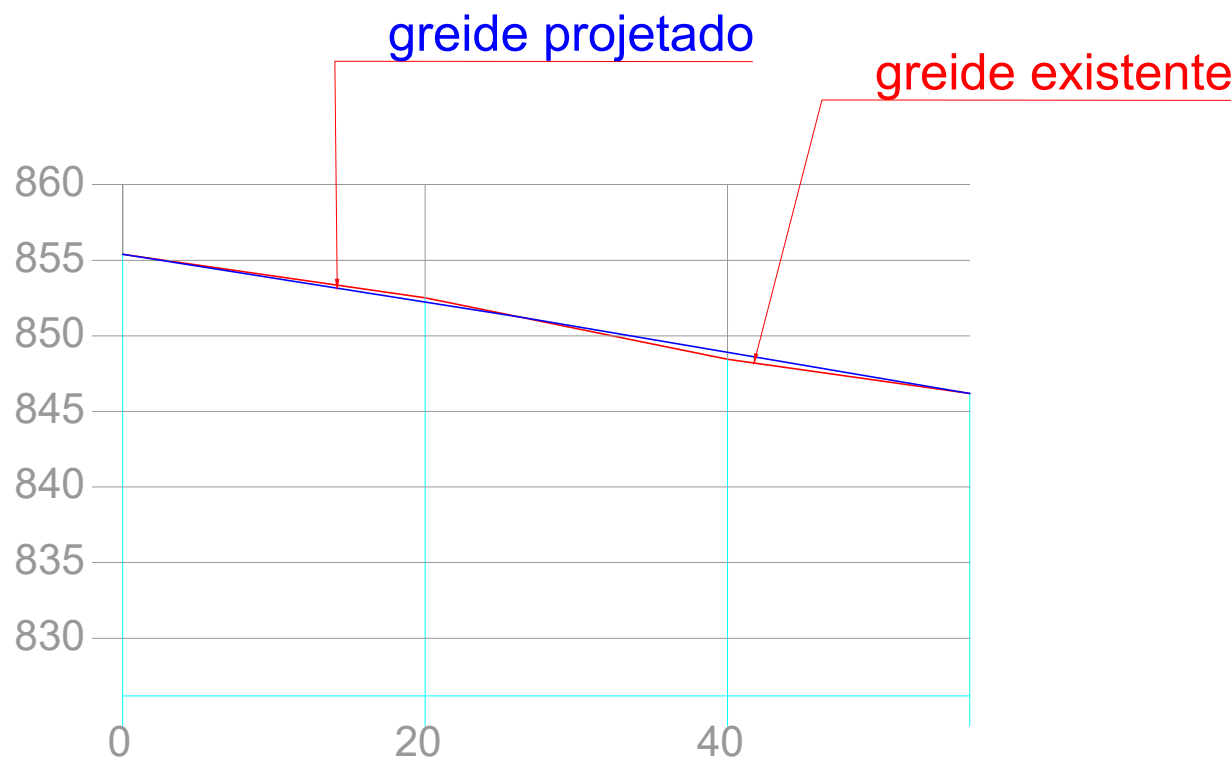


RUA TADEU OKONÓSKI 2 - IMPLANTAÇÃO

Escala: 1/500

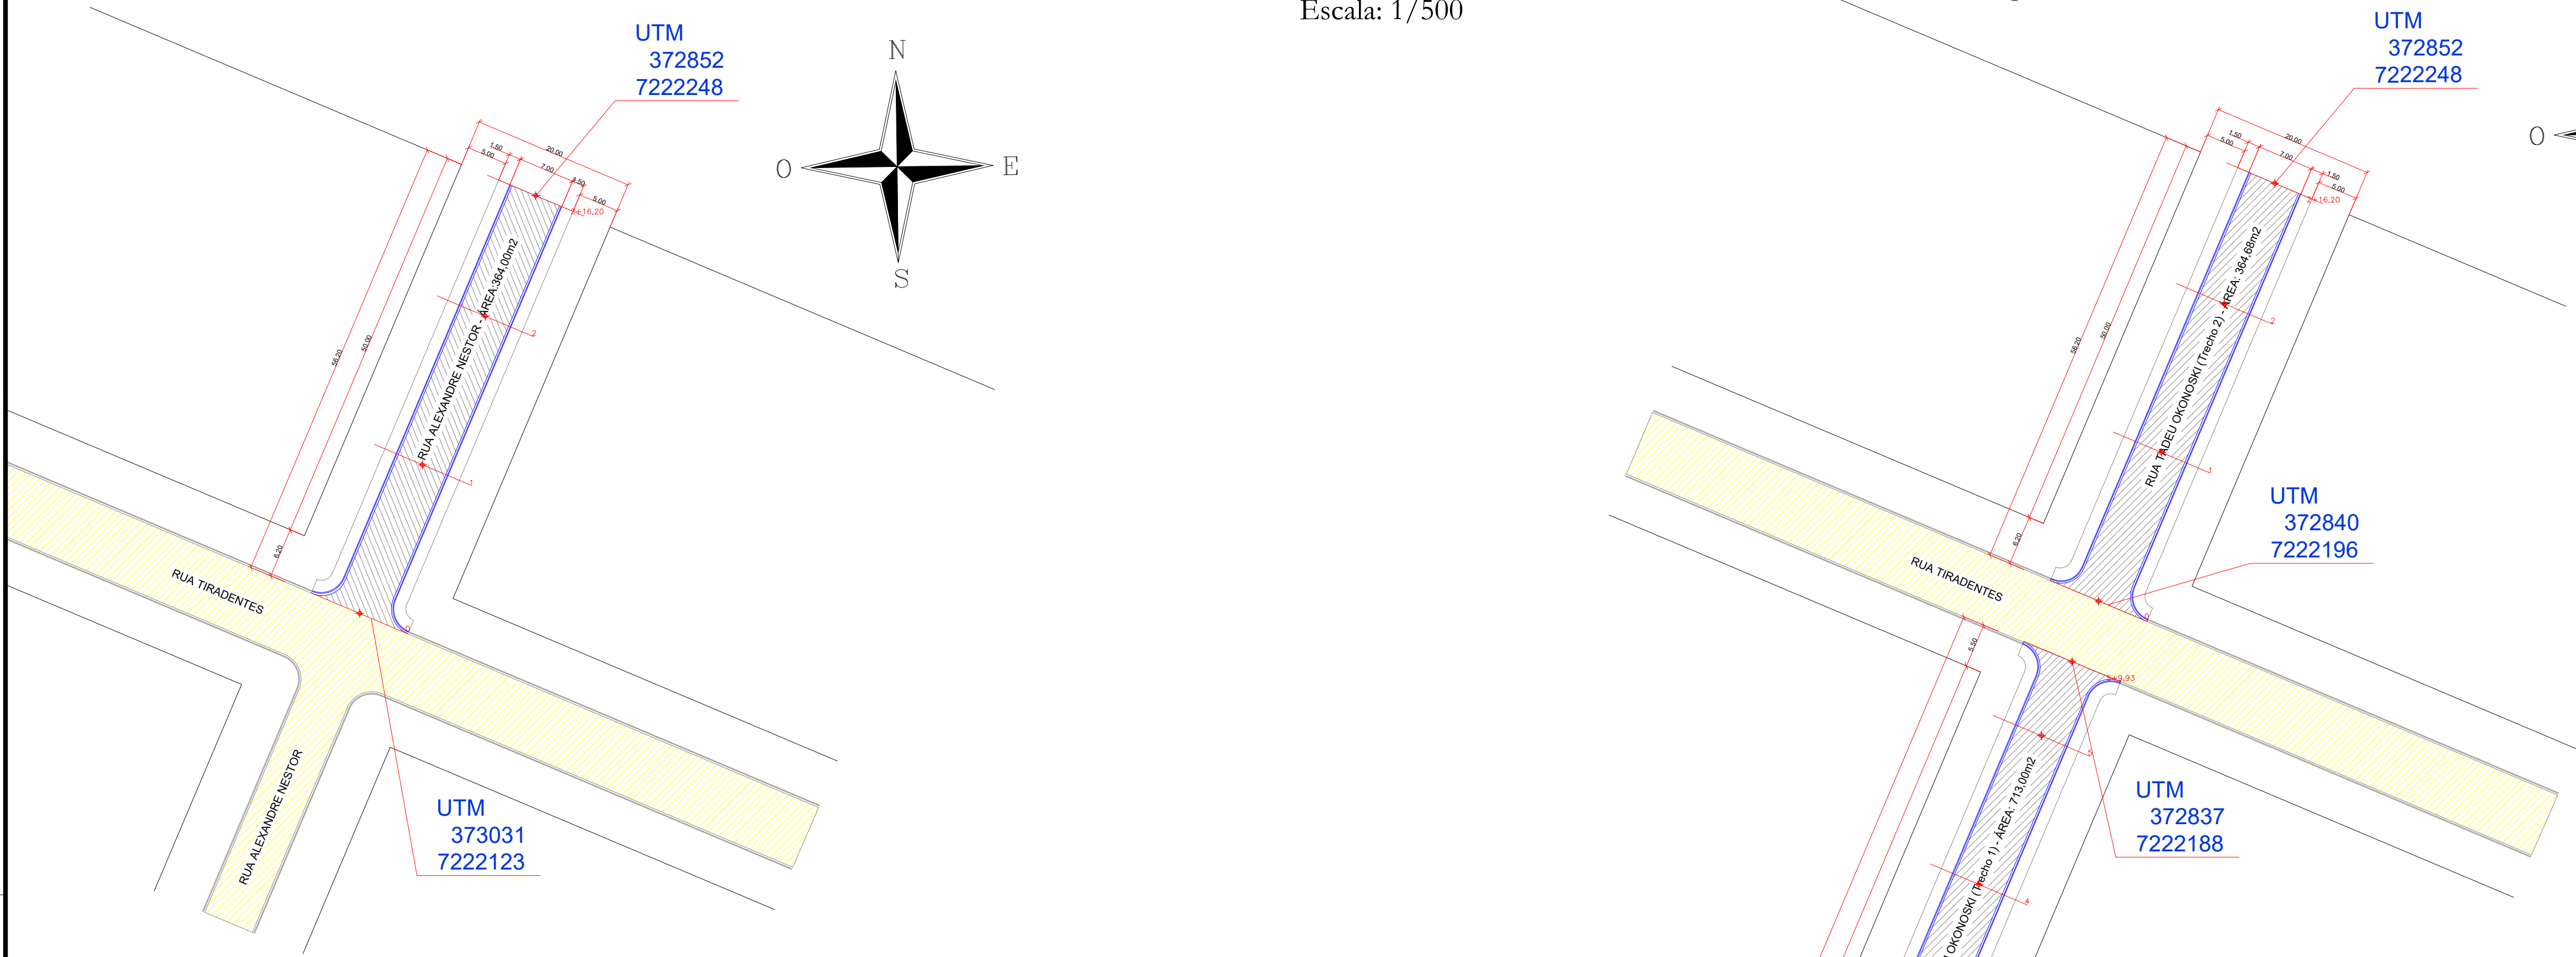


RUA TADEU OKONÓSKI 2 - PERFIL LONGITUDINAL

Escala: 1/500


RUA ALEXANDRE NESTOR - IMPLANTAÇÃO

Escala: 1/500

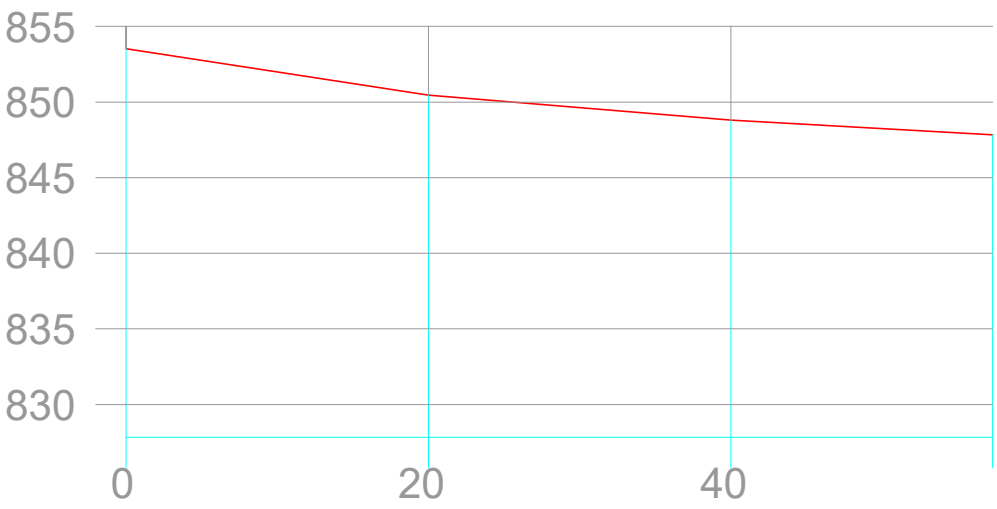


RUA ALEXANDRE NESTOR - PERFIL LONGITUDINAL

Escala: 1/500

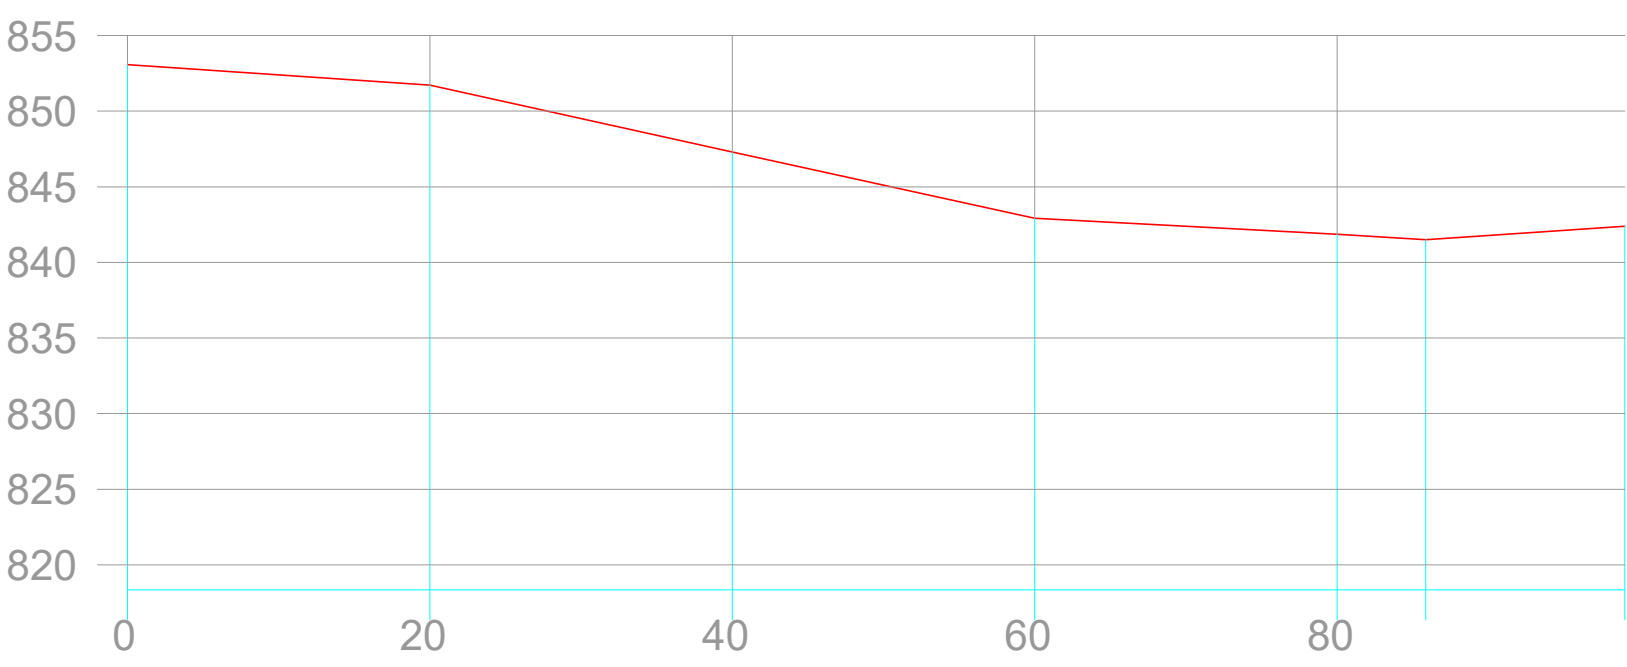

RUA XV DE NOVOEMBRO - PERFIL LONGITUDINAL

Escala: 1/500

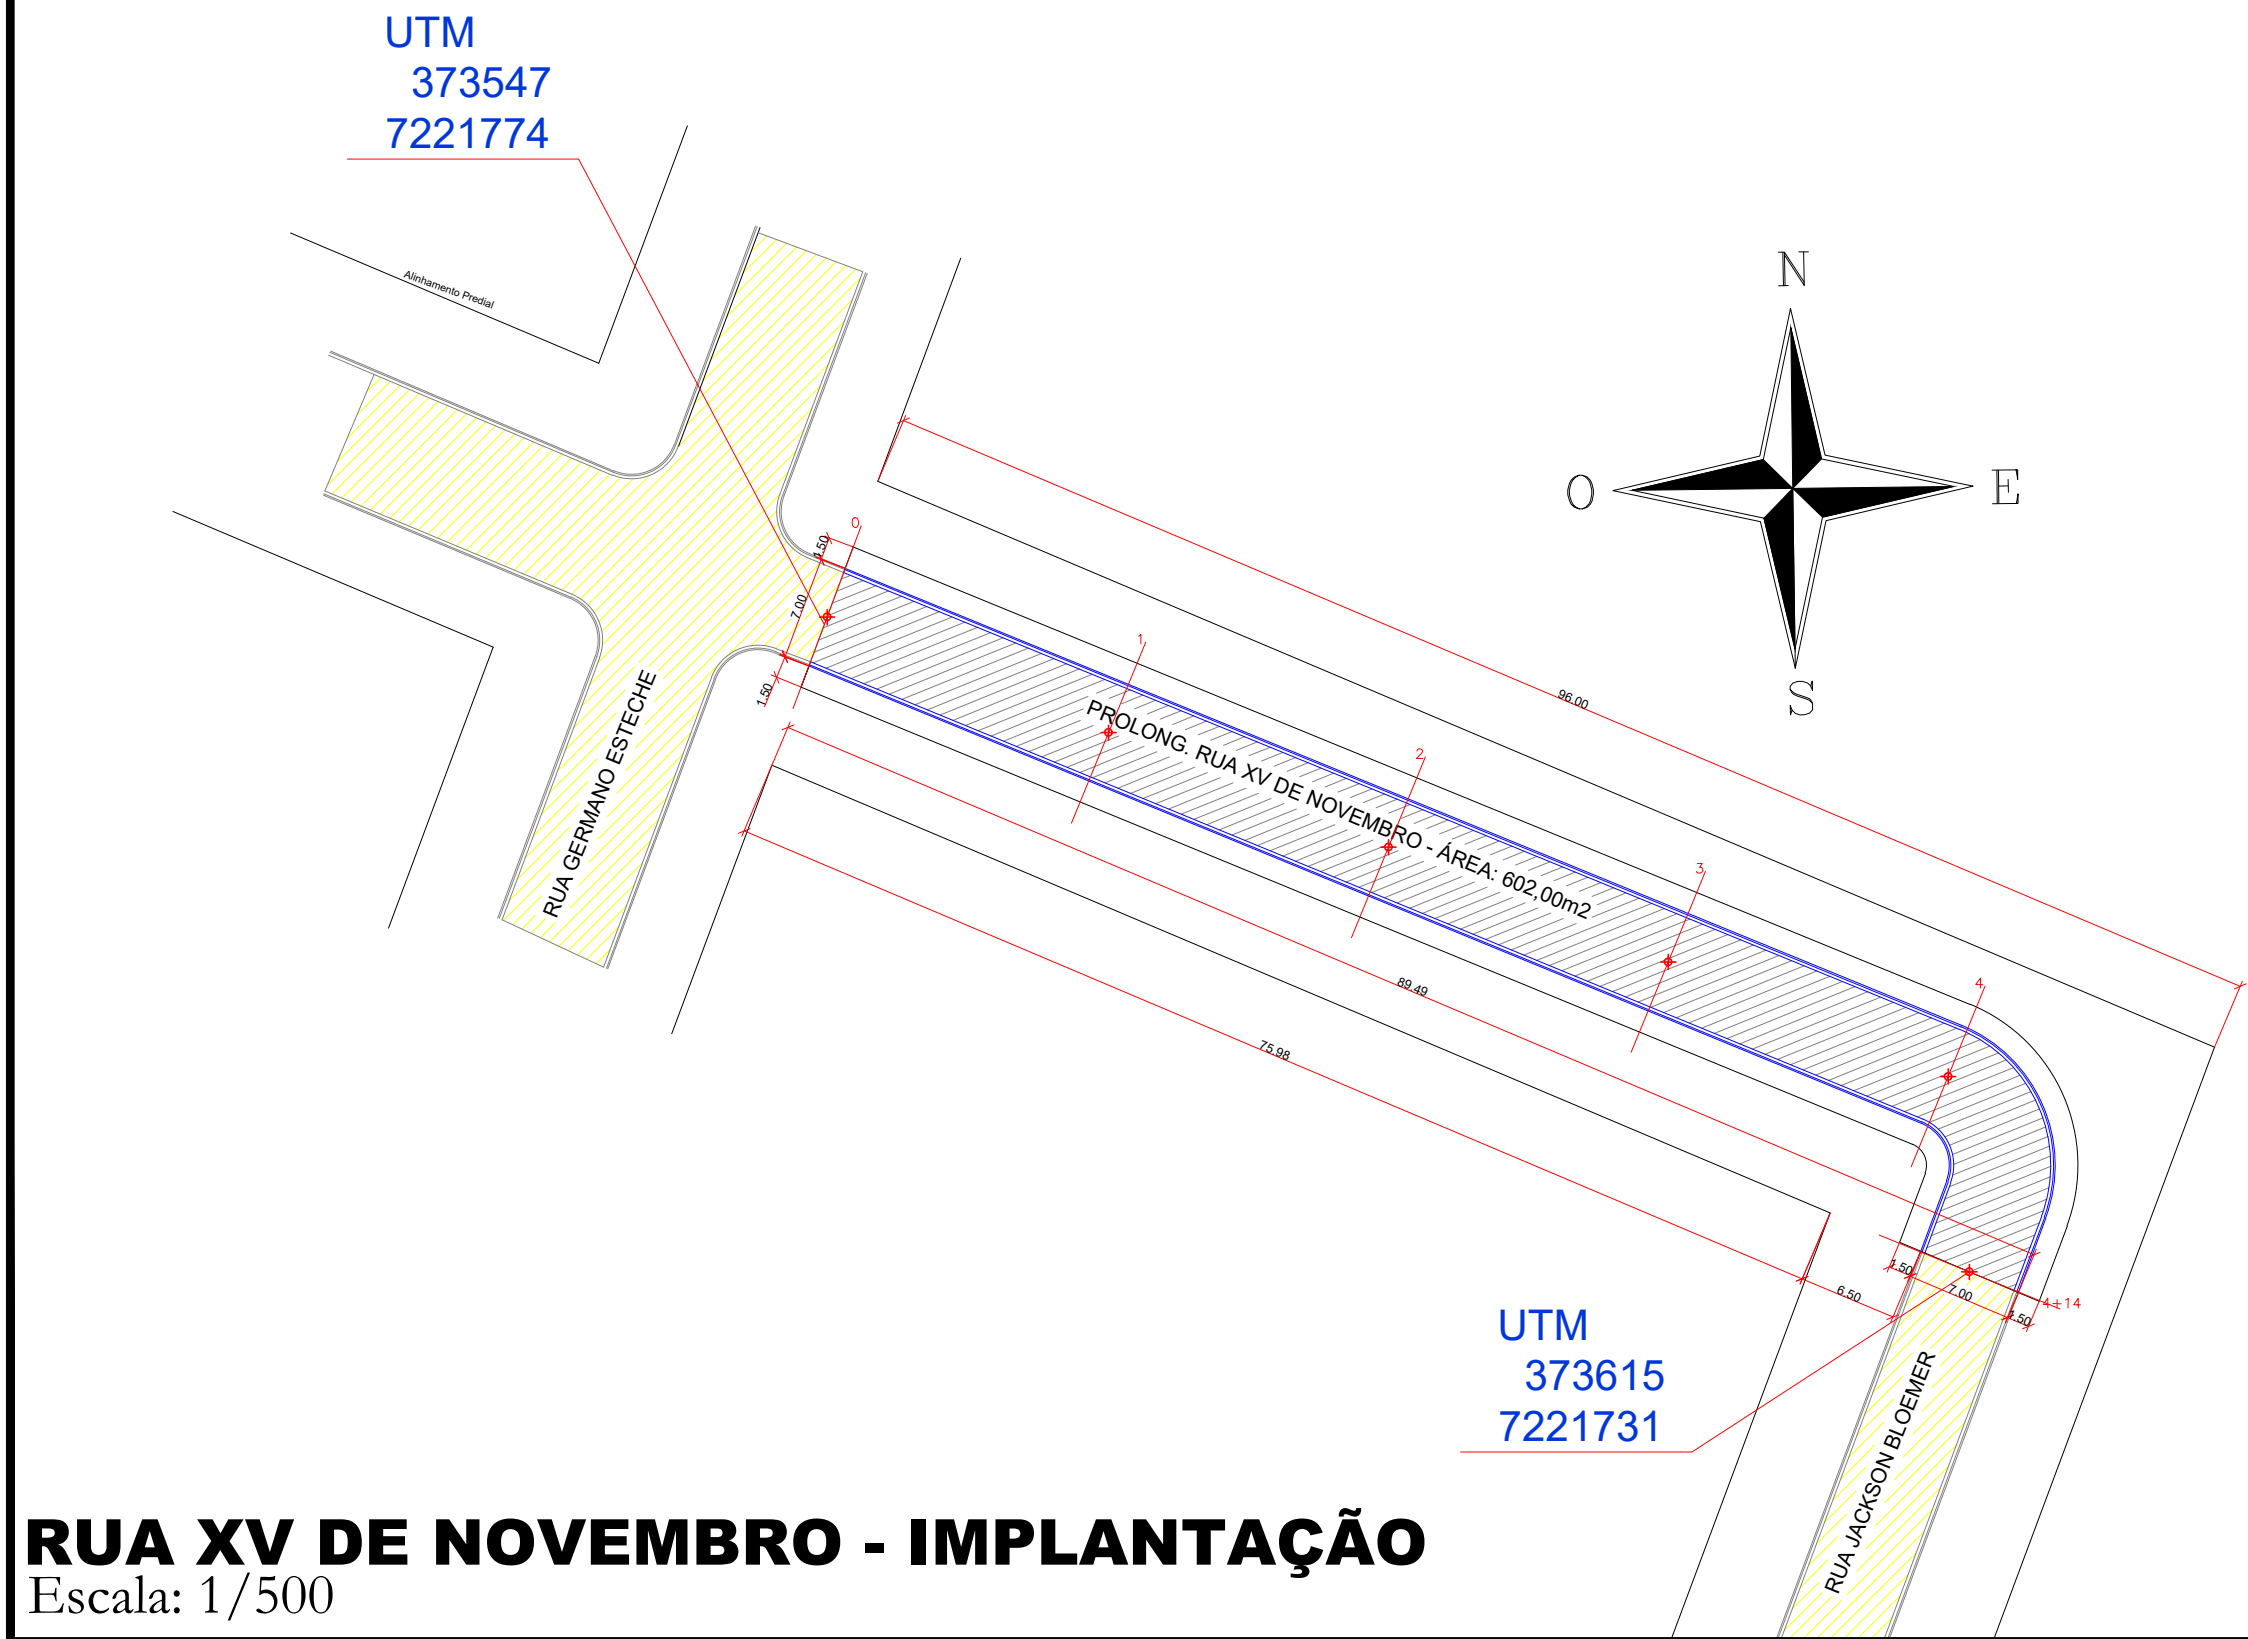


RUA XV DE NOVOEMBRO - IMPLANTAÇÃO

Escala: 1/500

RUA TADEU OKONÓSKI 1 - IMPLANTAÇÃO

Escala: 1/500


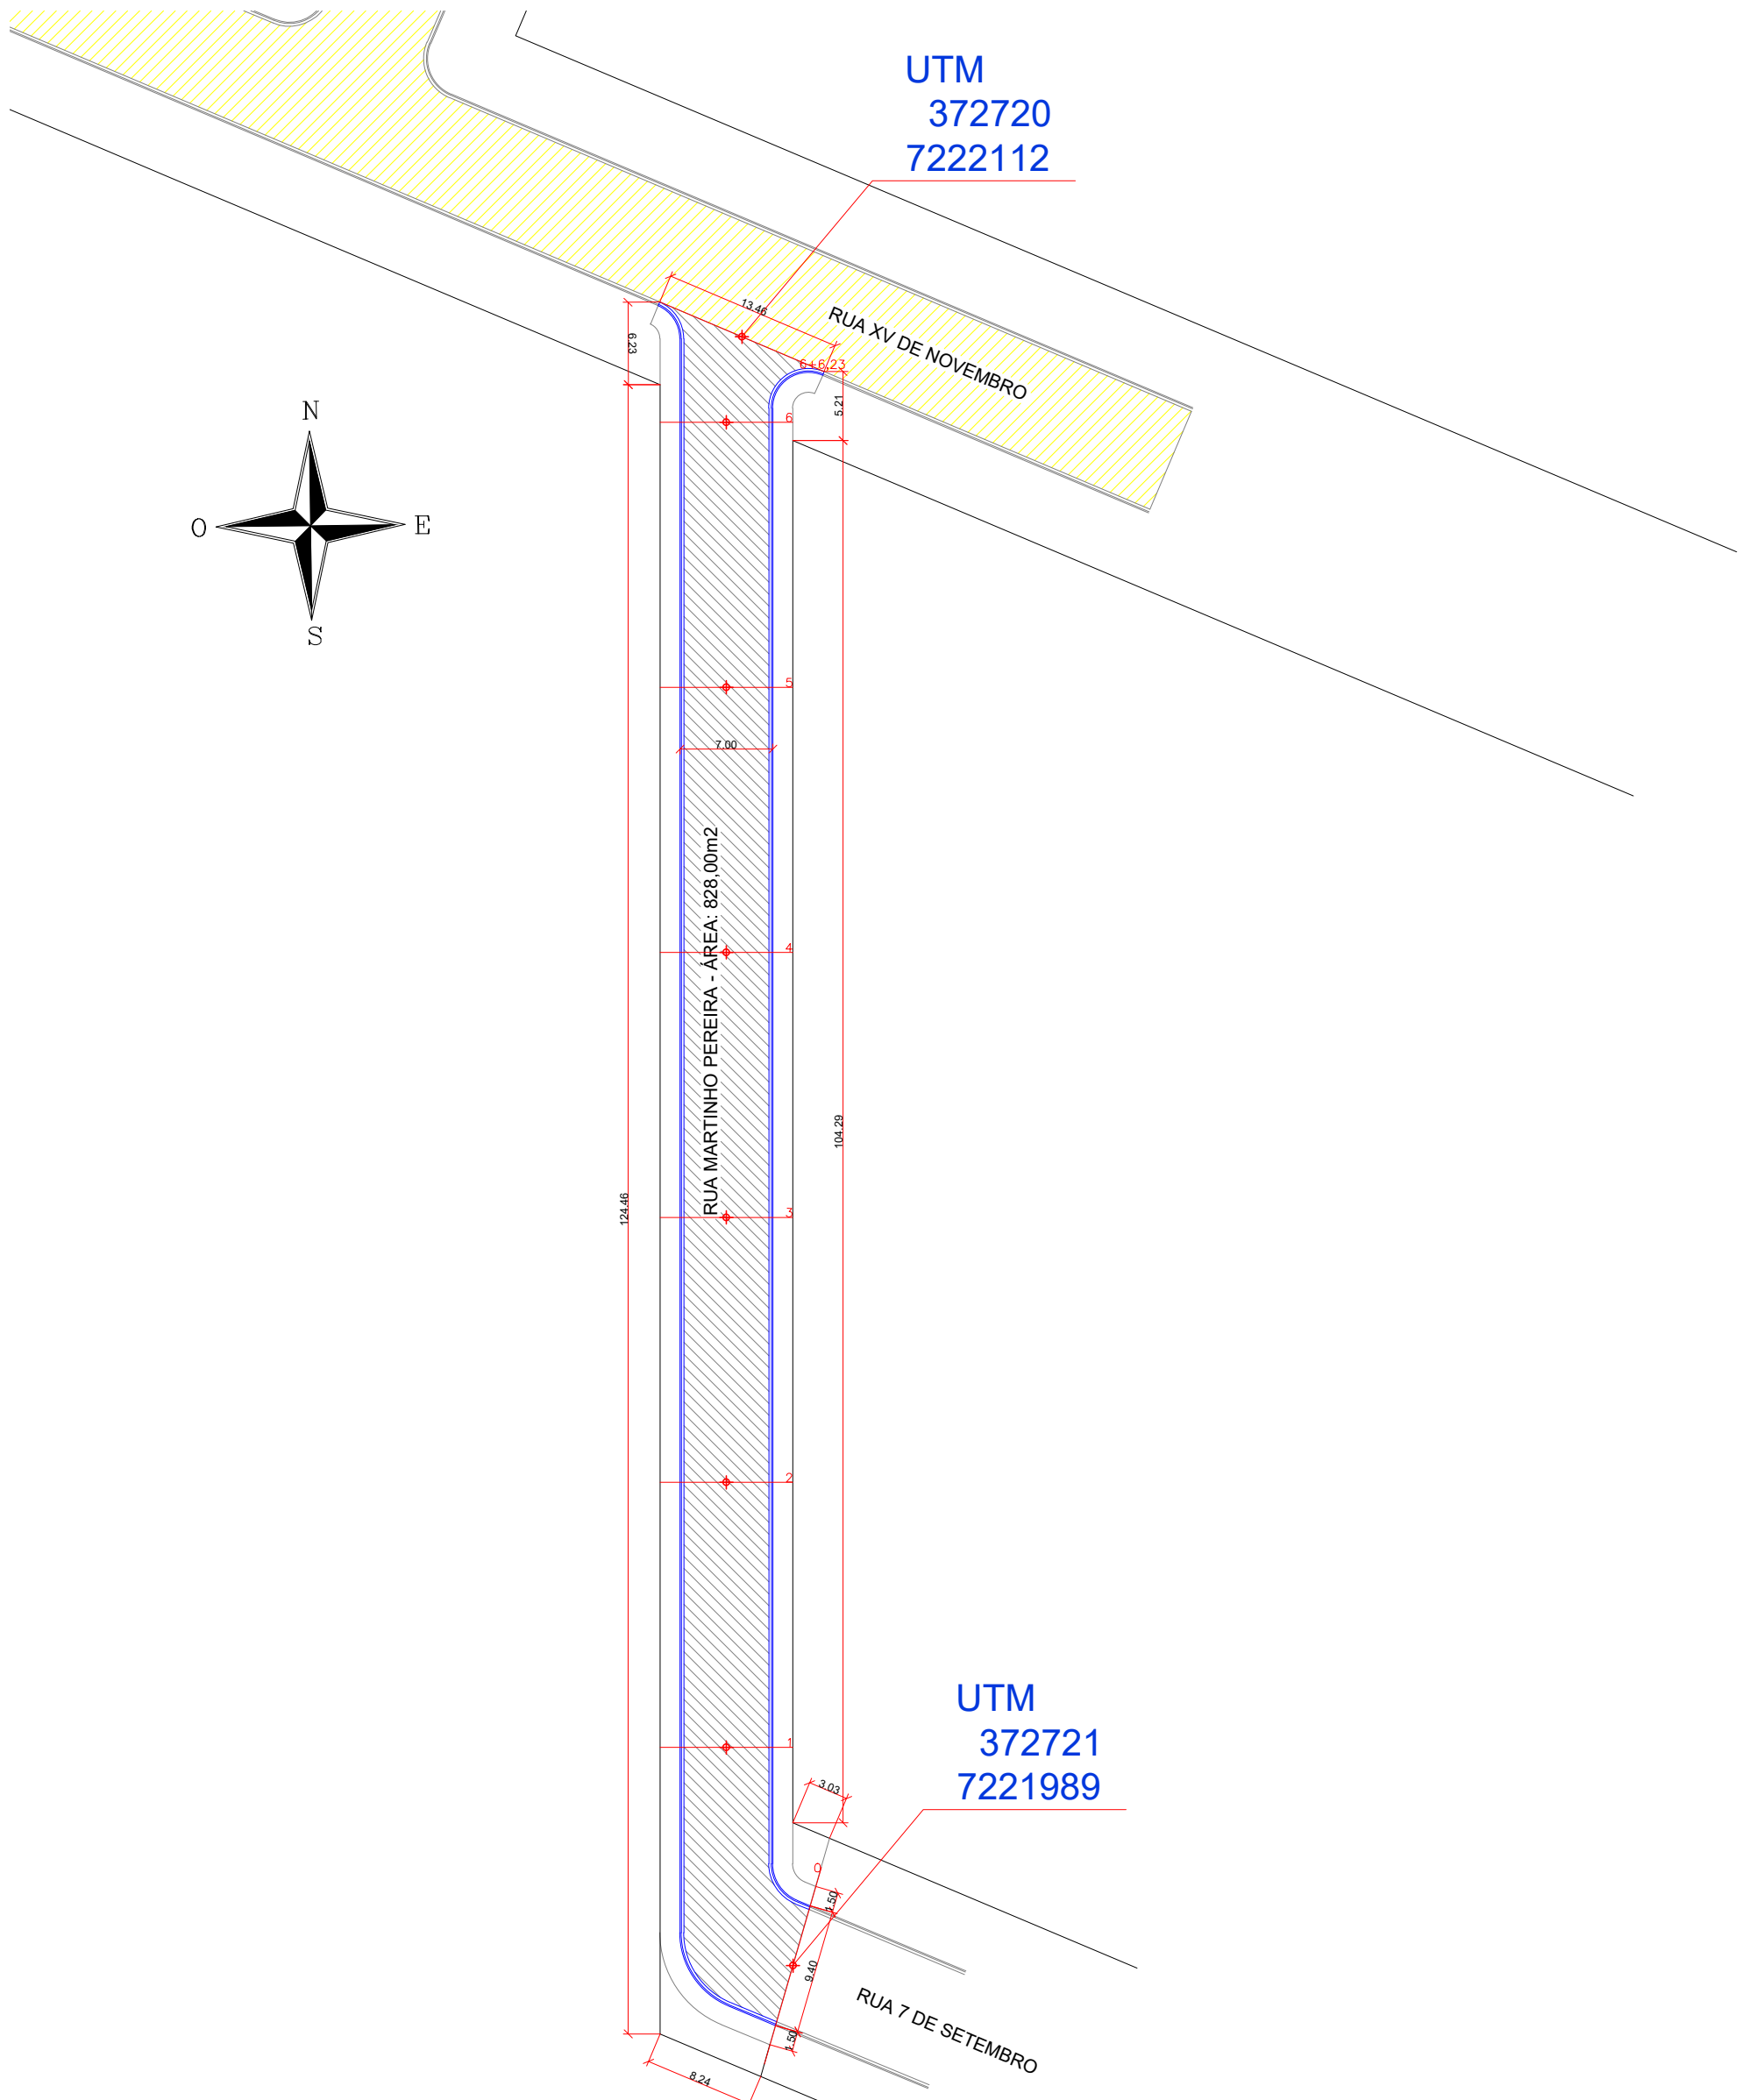


RUA MARTINHO PEREIRA - IMPLANTAÇÃO

Escala: 1/500

RUA TADEU OKONÓSKI 1 - PERFIL LONGITUDINAL

Escala: 1/500

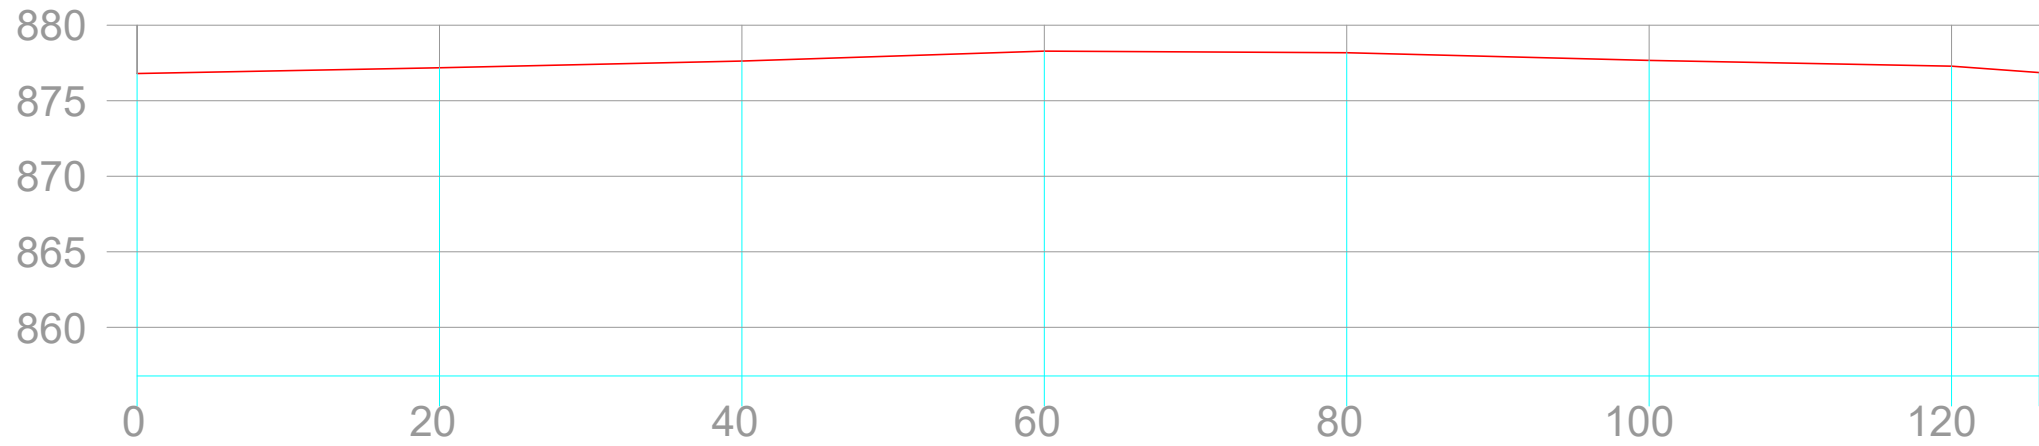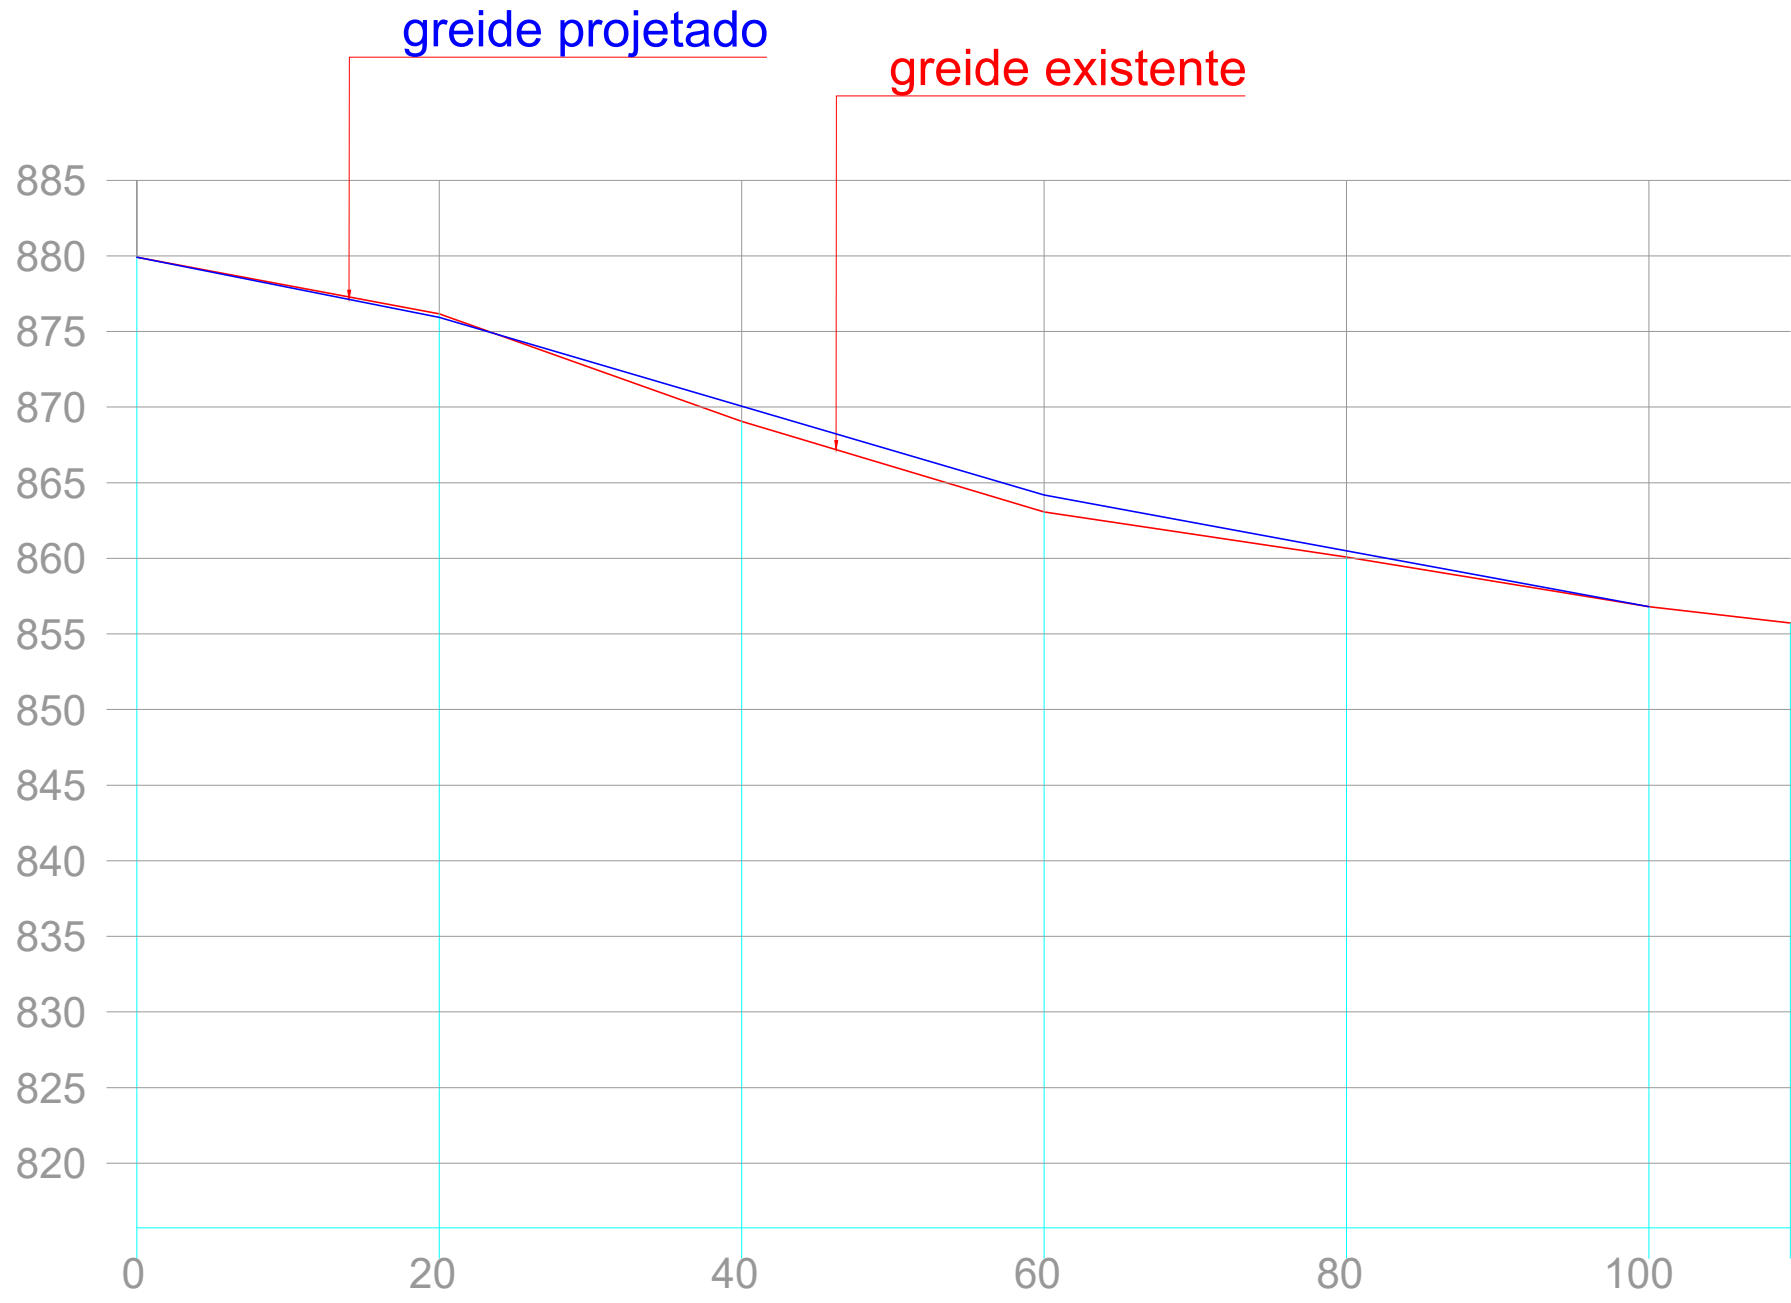

RUA MARTINHO PEREIRA - PERFIL LONGITUDINAL

Escala: 1/500

RUA ALEXANDRE NESTOR

- 01 - ÁREA DE PAVIMENTAÇÃO (imprimação e pint. ligação): 364,00m2
- 02 - REGULARIZAÇÃO E COMPAC. DO SUBLEITO: 398,80m2
- 03 - SUB-BASE EM MACADAME SECO (E:15cm): 98,85 m3
- 04 - BASE EM BRITA GRADUADA (E:12cm): 43,68 m3
- 05 - MEIO FIO COM SARJETA: 104,00m
- 06 - CAPA DE ROLAMENTO EM CBUQ (E:5cm): 46,46 ton
- 07 - RAMPAS PARA PNE - MODELO 6 (A:7,65m2): 02 unidades
- 08 - CALÇADAS EM PAVERS BORDA RETA (e:6cm): 120,00m2
- 09 - PISO PODOTÁTIL: 27,00m2
- 10 - PINTURA DE SINAL HORIZONTAL: 17,00m2
- 11 - PLACA NOMINATIVA: 01 unid.
- 12 - PLACA DE REGULAMENTAÇÃO: 01 unid.

PROL. DA RUA XV DE NOVOEMBRO

- 01 - ÁREA DE PAVIMENTAÇÃO (imprimação e pint. ligação): 602,00m2
- 02 - REGULARIZAÇÃO E COMPAC. DO SUBLEITO: 659,00 m2
- 03 - SUB-BASE EM MACADAME SECO (E:15cm): 98,85 m3
- 04 - BASE EM BRITA GRADUADA (E:12cm): 72,24 m3
- 05 - MEIO FIO COM SARJETA: 175,00m
- 06 - CAPA DE ROLAMENTO EM CBUQ (E:5cm): 76,84 ton
- 07 - RAMPAS PARA PNE - MODELO 6 (A:7,65m2): 04 unidades
- 08 - CALÇADAS EM PAVER BORDA RETA (e:6cm): 205,70m2
- 09 - PISO PODOTÁTIL: 37,00m2
- 10 - PINTURA DE SINAL HORIZONTAL: 34,53m2
- 11 - PLACA NOMINATIVA: 01 unid.
- 12 - PLACA DE REGULAMENTAÇÃO: 01 unid.

RUA TADEU OKONÓSKI (trecho 1)

- 01 - ÁREA DE PAVIMENTAÇÃO (imprimação e pint. ligação): 713,00m2
- 02 - REGULARIZAÇÃO E COMPAC. DO SUBLEITO: 779,00m2
- 03 - SUB-BASE EM MACADAME SECO (E:15cm): 116,85m3
- 04 - BASE EM BRITA GRADUADA (E:12cm): 85,56m3
- 05 - MEIO FIO COM SARJETA: 205,00m
- 06 - CAPA DE ROLAMENTO EM CBUQ (E:5cm): 91,01 ton
- 07 - RAMPAS PARA PNE - MODELO 6 (A:7,65m2): 04 unidades
- 08 - CALÇADAS EM PAVER BORDA RETA (e:6cm): 249,70m2
- 09 - PISO PODOTÁTIL: 38,00m2
- 10 - PINTURA DE SINAL HORIZONTAL: 34,00m2
- 11 - PLACA NOMINATIVA: 02 unid.
- 12 - PLACA DE REGULAMENTAÇÃO: 02 unid.

RUA TADEU OKONÓSKI (trecho 2)

- 01 - ÁREA DE PAVIMENTAÇÃO (imprimação e pint. ligação): 364,68m2
- 02 - REGULARIZAÇÃO E COMPAC. DO SUBLEITO: 400,68 m2
- 03 - SUB-BASE EM MACADAME SECO (E: 15cm): 60,10 m3
- 04 - BASE EM BRITA GRADUADA (E:12cm): 43,76 m3
- 05 - MEIO FIO COM SARJETA: 114,00m
- 06 - CAPA DE ROLAMENTO EM CBUQ (E:5cm): 46,55 ton
- 07 - RAMPAS PARA PNE - MODELO 6 (A:7,65m2): 02 unidades
- 08 - CALÇADAS EM PAVER BORDA RETA (e:6cm): 139,28m2
- 09 - PISO PODOTÁTIL: 21,52m2
- 10 - PINTURA DE SINAL HORIZONTAL: 17,00m2
- 11 - PLACA NOMINATIVA: 00 unid.
- 12 - PLACA DE REGULAMENTAÇÃO: 01 unid.

RUA MARTINHO PEREIRA

- 01 - ÁREA DE PAVIMENTAÇÃO (imprimação e pintura lig.): 828,00m2
- 02 - REGULARIZAÇÃO E COMPAC. DO SUBLEITO: 904,50 m2
- 03 - SUB-BASE (E:15cm): 135,68 m3
- 04 - BASE EM BRITA GRADUADA: 99,36 m3
- 05 - MEIO FIO COM SARJETA: 249,00m
- 06 - CAPA DE ROLAMENTO EM CBUQ E:5cm: 105,69 ton.
- 07 - RAMPAS PARA PNE - MODELO 6 (A:7,65m2): 04 unidades
- 08 - CALÇADAS EM PAVER BORDA RETA (e:6cm): 301,40m2
- 09 - PISO PODOTÁTIL: 50,50m2
- 10 - PINTURA DE SINAL HORIZONTAL: 35,00m2
- 11 - PLACA NOMINATIVA: 02 unid.
- 12 - PLACA DE REGULAMENTAÇÃO: 01 unid.

LEGENDA

- PAVIMENTAÇÃO ASFÁLTICA A EXECUTAR
- PAVIMENTAÇÃO ASFÁLTICA EXISTENTE
- MEIO FIO COM SARJETA A EXECUTAR
- MEIO FIO COM SARJETA EXISTENTE

Cidade: PAVIMENTAÇÃO IMPLANTAÇÃO ASFÁLTICA		
ÁREA TOTAL DE PAVIMENTAÇÃO: 12.632,83m2		
Município: MARQUINHO	Local: SEDE E DISTRITO DE GUAMPARÁ	Prancha: 01/05
Tratamento: INDICADAS	Tratamento da Prancha: RUA ALEXANDRE NESTOR - PROL. DA RUA XV DE NOVOEMBRO - RUA TADEU OKONÓSKI (1 e 2) - RUA MARTINHO PEREIRA	
Arquivo digital:	Proprietário: PREF. MUN. DE MARQUINHO-PR	Data: MAIO/2026
Arquivo planagem:		Desenho: EDSON
Conteúdo da prancha: PROJETO GEOMÉTRICO		
Responsável pelo projeto: ENG.º CHARLES A. BATISTA - CREA-PR - 135.939-D		