



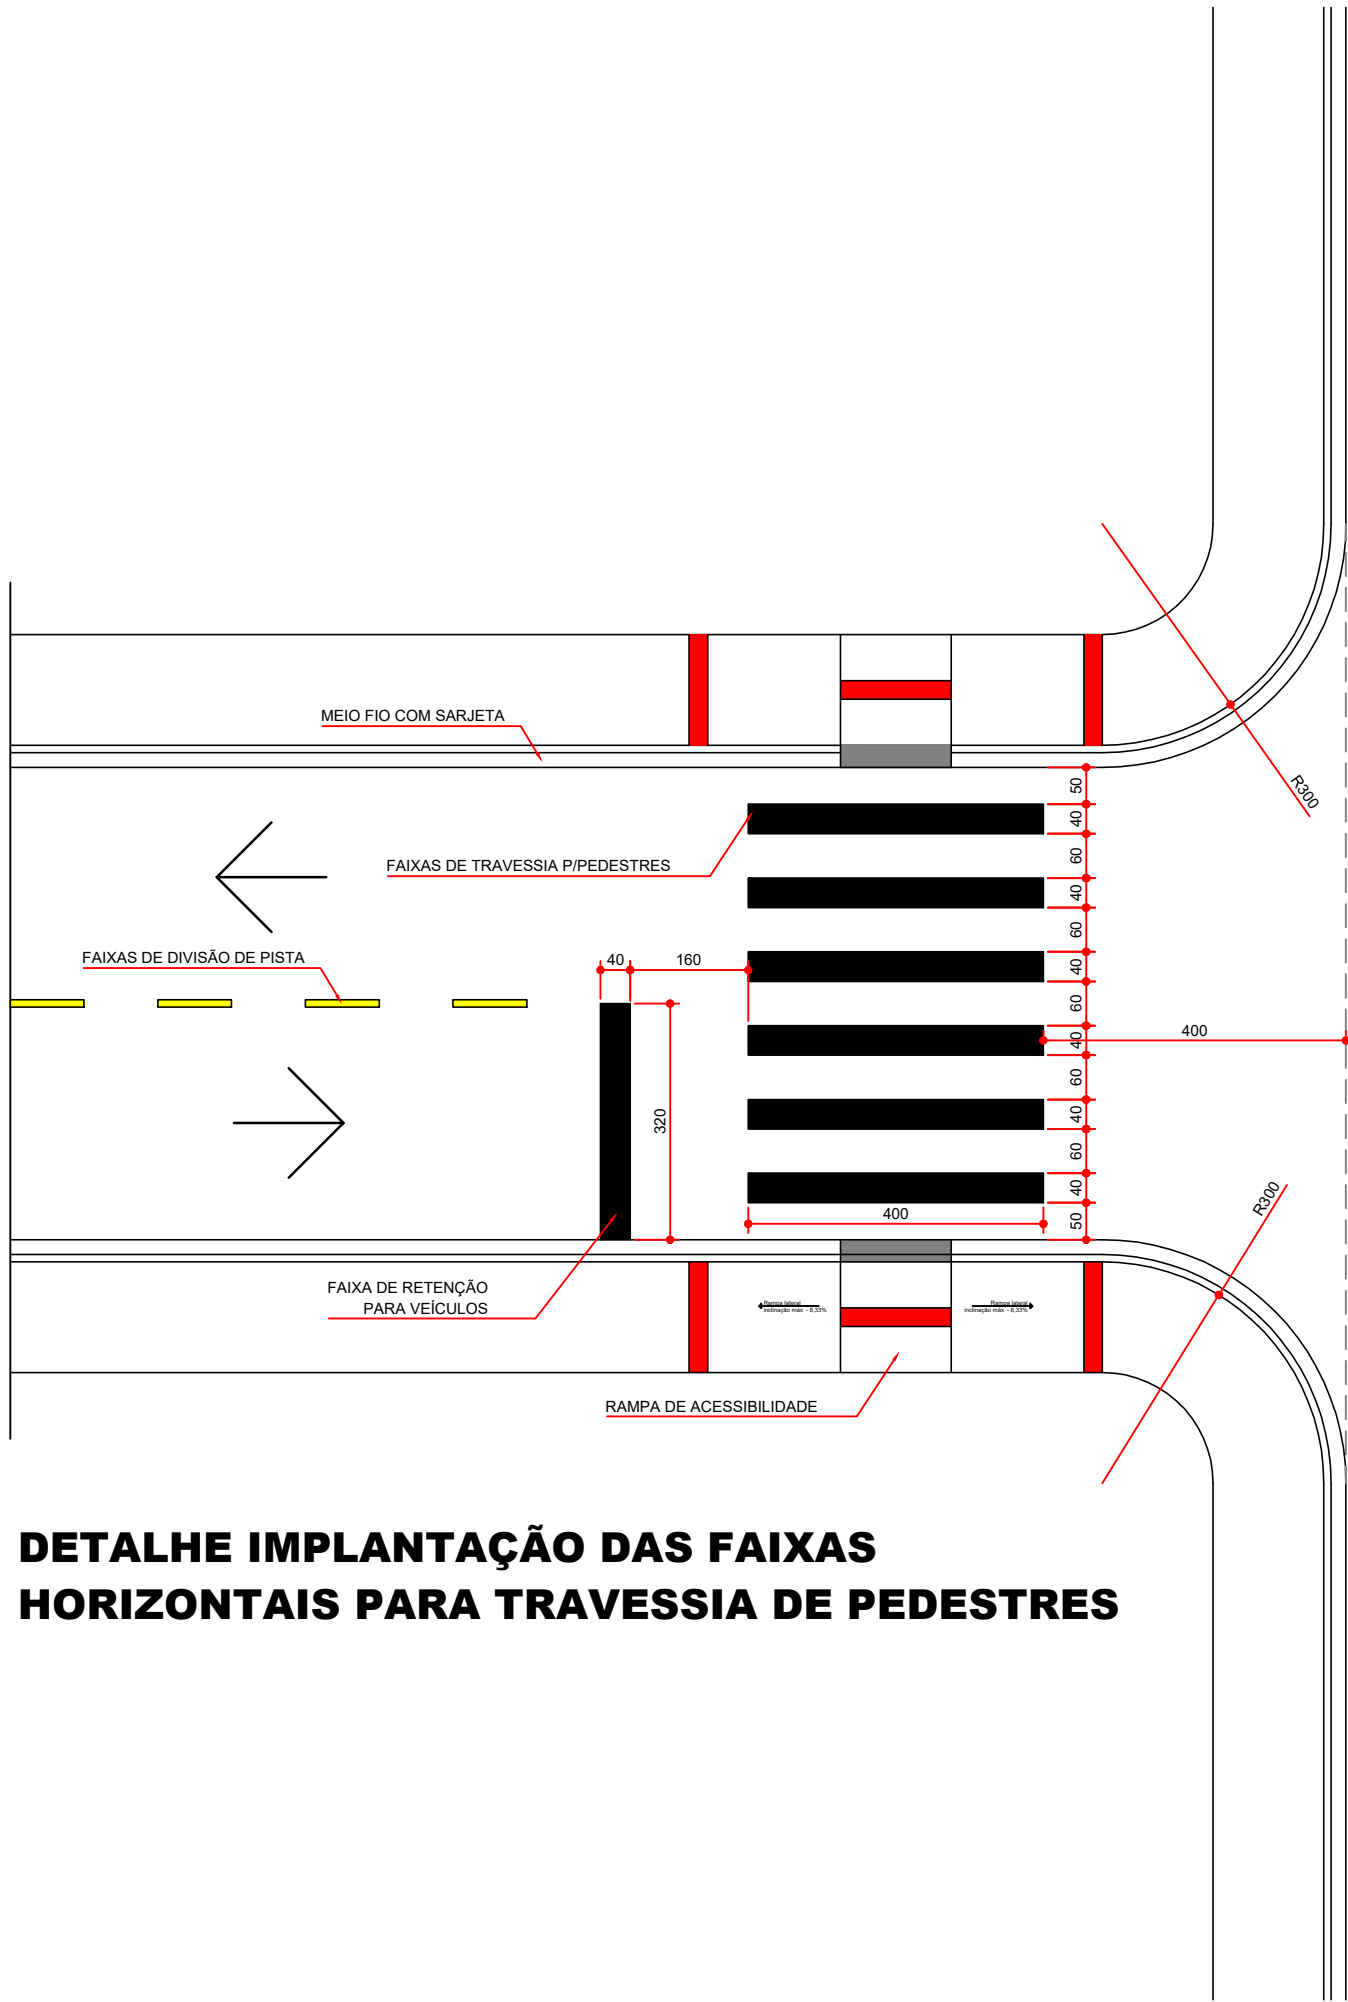

DETALHE IMPLANTAÇÃO DAS FAIXAS HORIZONTAIS PARA TRAVESSIA DE PEDESTRES

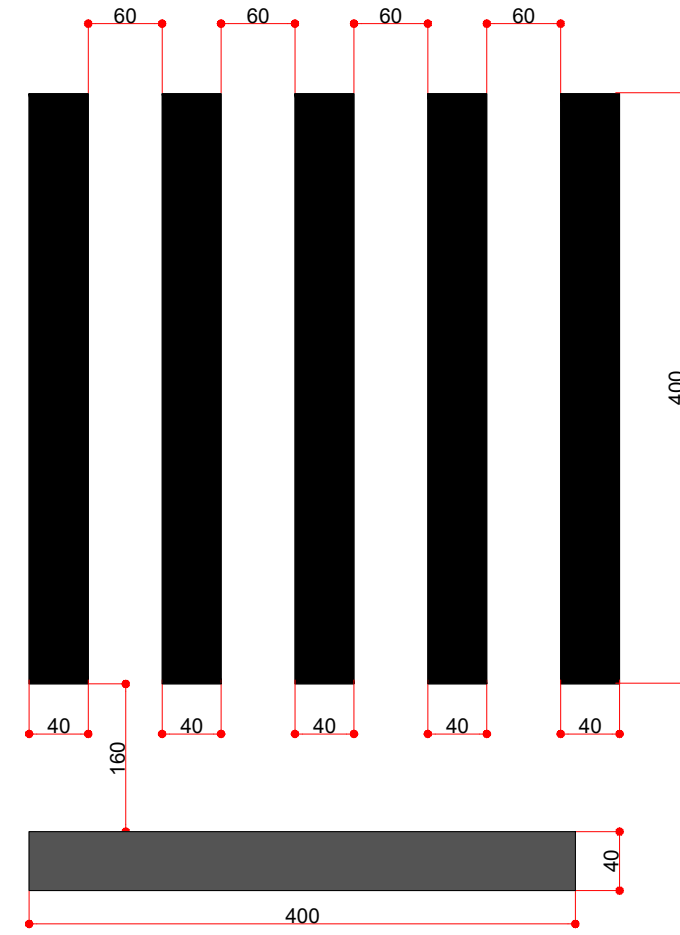

DETALHE DA FAIXA DE PEDESTRES E FAIXA DE RETENÇÃO
SEM ESCALA




FAIXA CENTRAL




FAIXA ESTACIONAMENTO

DETALHE - SINALIZAÇÃO HORIZONTAL E VERTICAL


SEM ESCALA

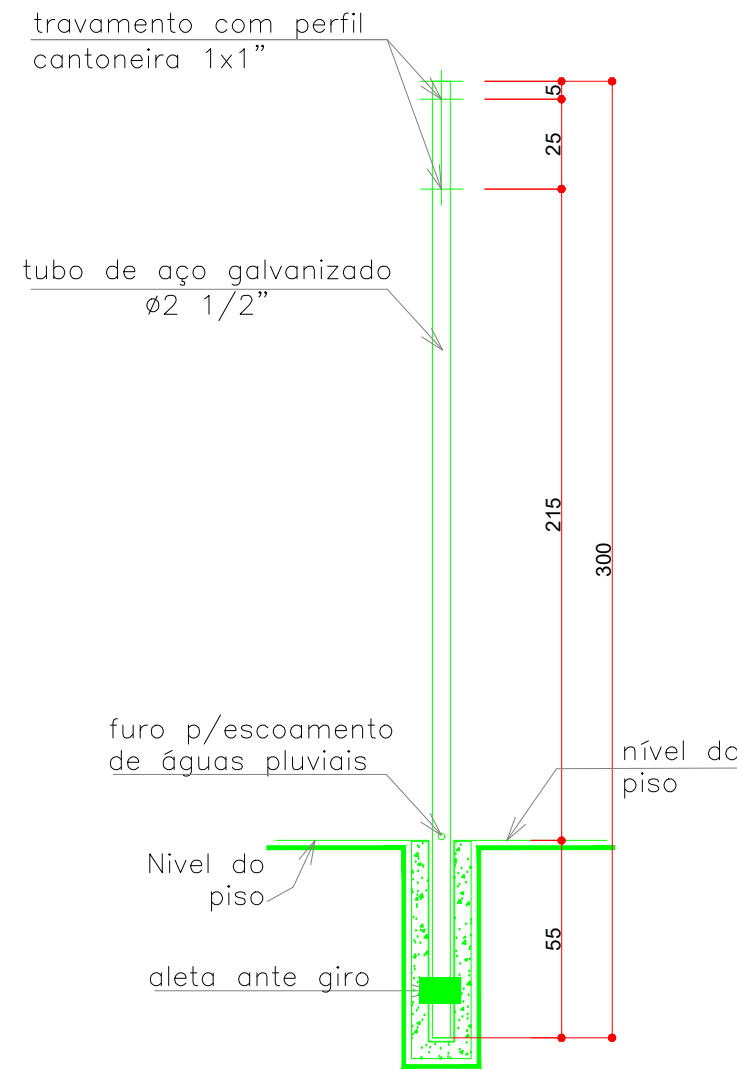

DETALHE DO POSTE VIA LATERAL

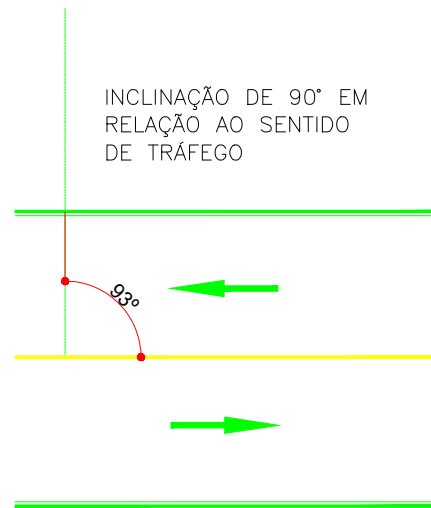


DETALHE DE POSICIONAMENTO EM RELAÇÃO A VIA

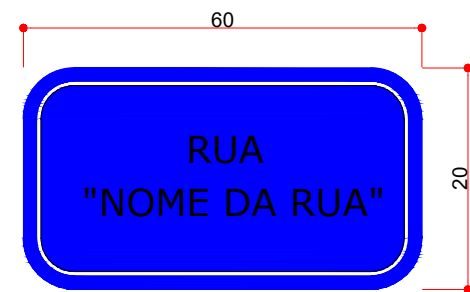

DETALHE DA PLACA NOMINATIVA



DETALHE PLACA DE REGULAMENTAÇÃO

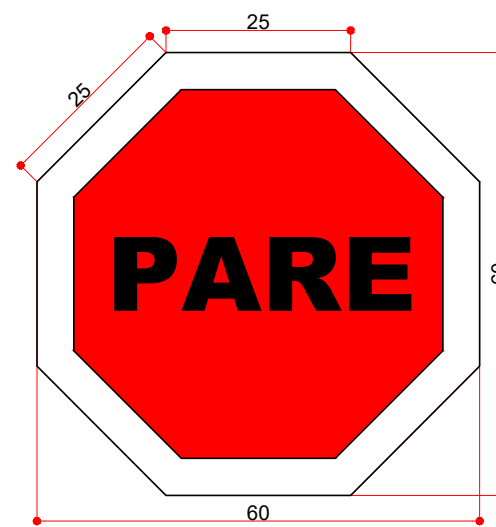

Obra: PAVIMENTAÇÃO IMPLANTAÇÃO ASFÁLTICA ÁREA TOTAL DE PAVIMENTAÇÃO: 12.632,83m2		
município: MARQUINHO	Local: SEDE E DISTRITO DE GUAMPARÁ	prancha: 04/04
escala: INDICADAS		
arquivo digital:	Proprietário:	data: MARÇO/2026
arquivo plotagem:	PREF. MUN. DE MARQUINHO-PR	desenho: EDSON
conteúdo da prancha: PROJETO DE SINALIZAÇÃO - DETALHES		
responsável pelo projeto: CHARLES A. BATISTA ENG° CIVIL - CREA/PR - 135.938-D		