



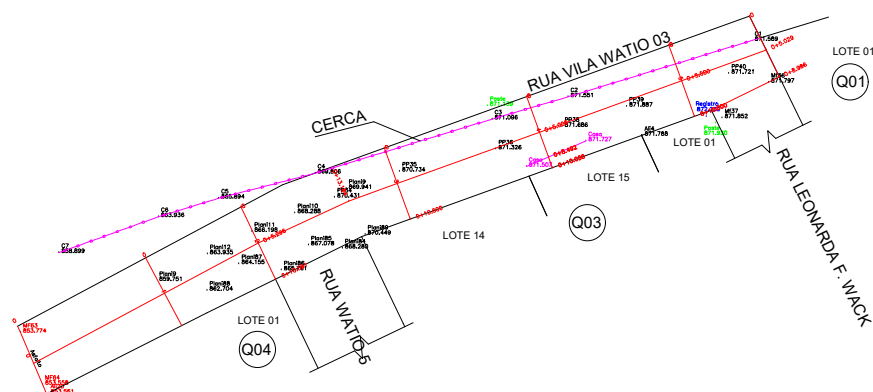


RUA WATIO 3 - PLANIMÉTRICO

RUA WATIO 3				
Estaca	Área de Corte (m²)	Área de Alente (m²)	Voluma de Corte (m³)	Voluma de Alente (m³)
0+00	0,00	0,00	0,00	0,00
0+20	0,00	0,00	0,00	0,00
0+40	0,00	0,00	0,00	0,00
0+60	0,00	0,00	0,00	0,00
0+80	0,00	0,00	0,00	0,00
0+100	0,00	0,00	0,00	0,00
Voluma total	0,00	0,00	0,00	0,00

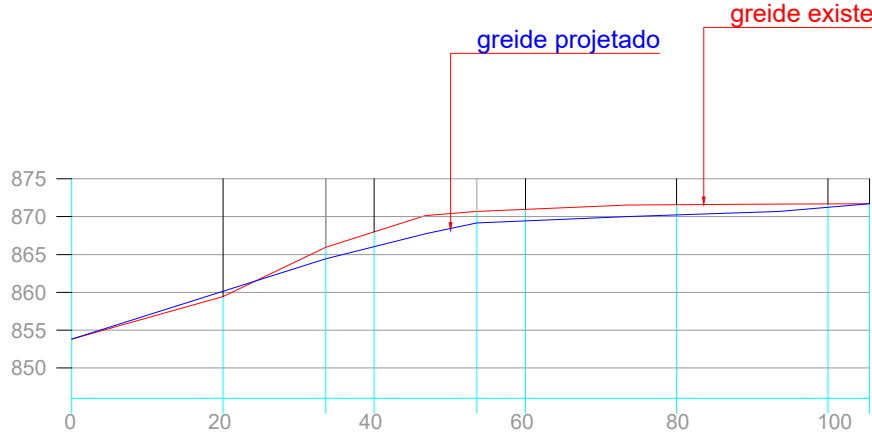


PERFIL LONGITUDINAL - WATIO 3


"0-20" "20-40" "40-60" "60-80" "80-105"

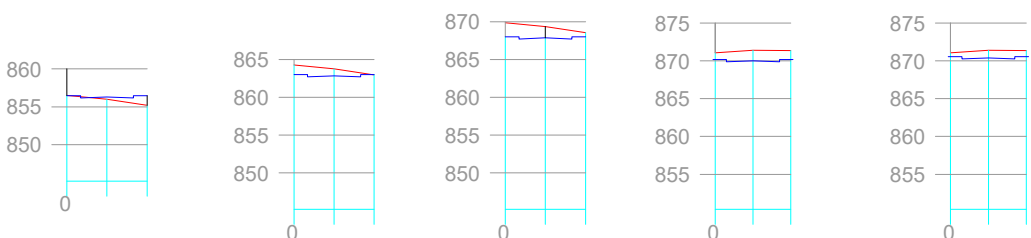

SEÇÕES TRANSVERSAIS - WATIO 3

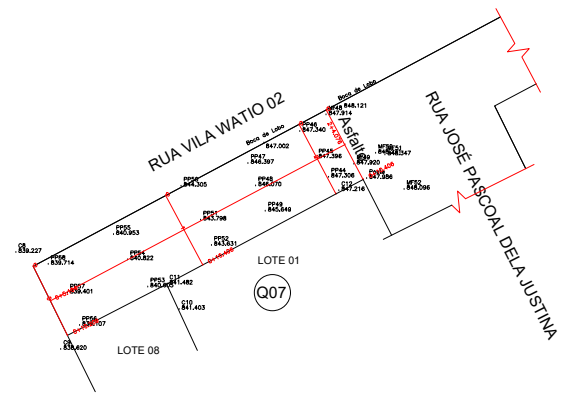


RUA WATIO 2 - PLANIMÉTRICO

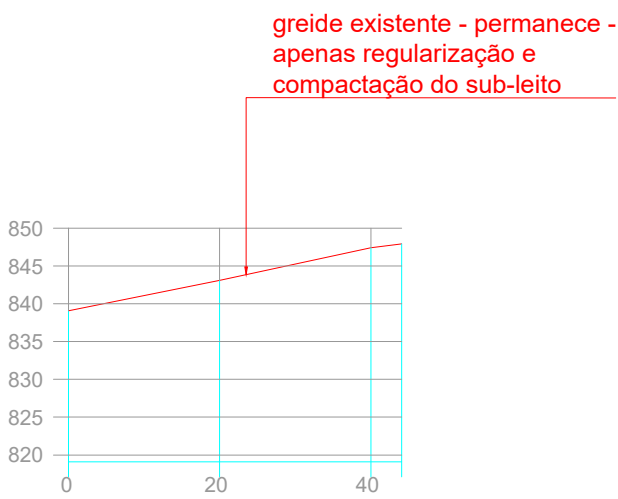


PERFIL LONGITUDINAL - WATIO 2


0-20 20-40 40-44

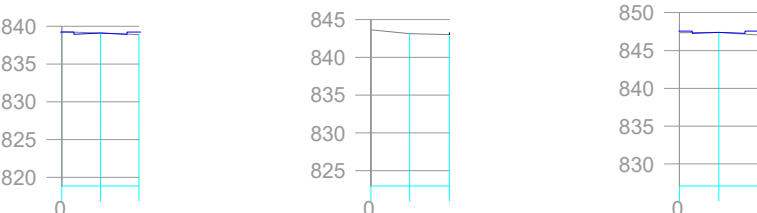

SEÇÕES TRANSVERSAIS - WATIO 2

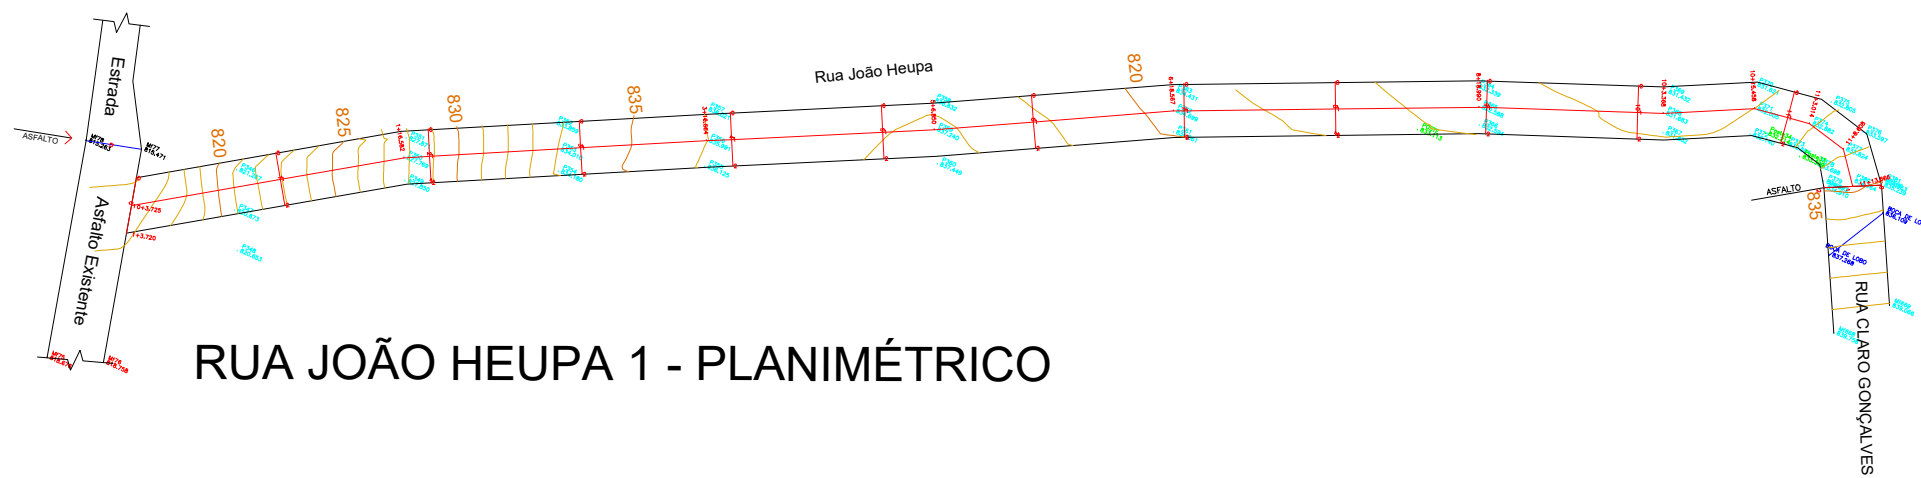


RUA JOÃO HEUPA 1 - PLANIMÉTRICO

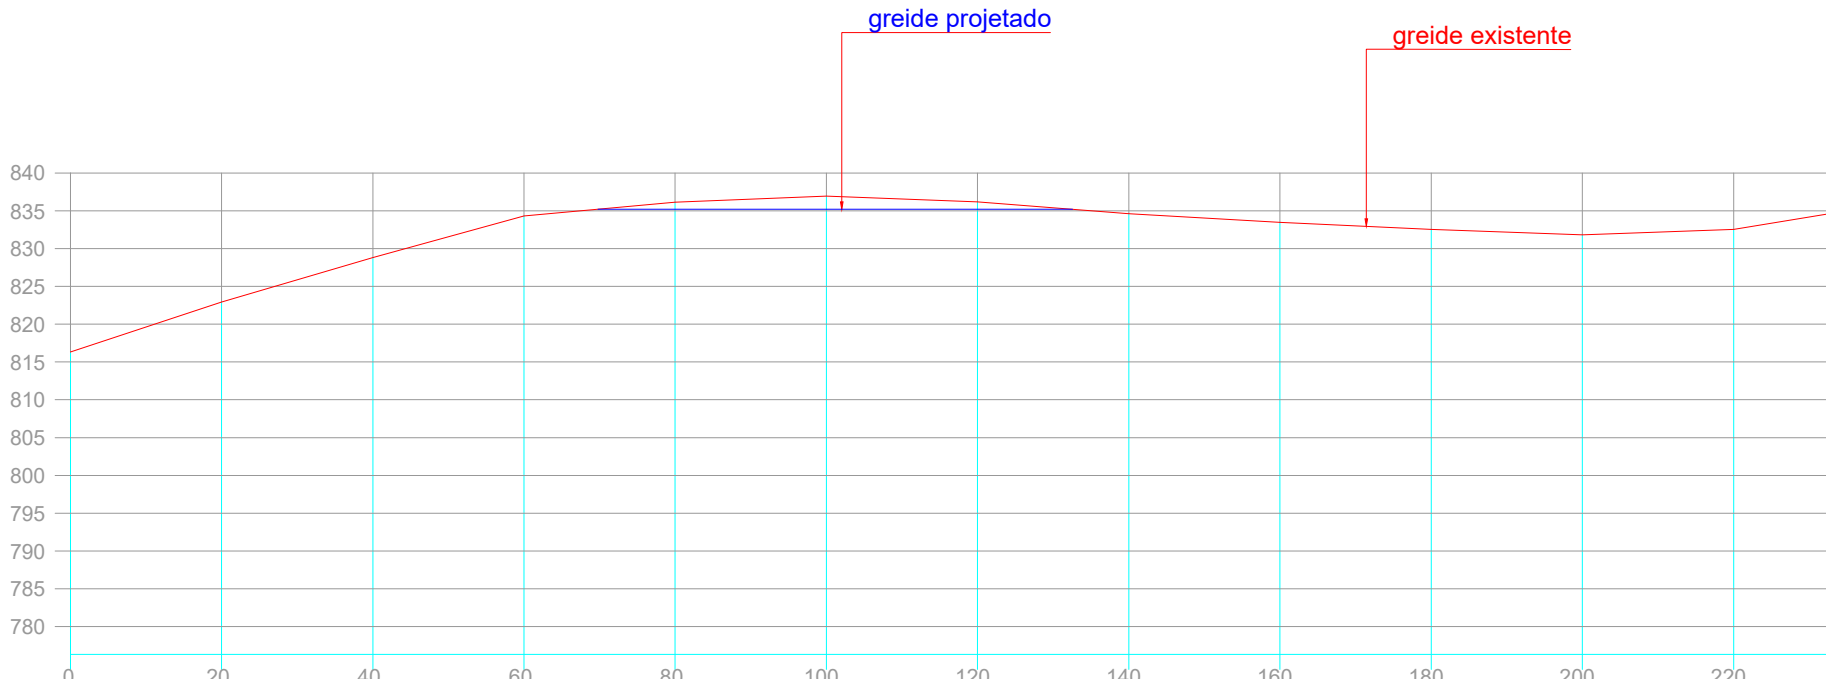


PERFIL LONGITUDINAL - RUA JOÃO HEUPA 1


"0-20" "20-40" "40-60" "60-80" "80-100" "100-120" "120-140" "140-160" "160-180" "180-200" "200-220" "220-234"

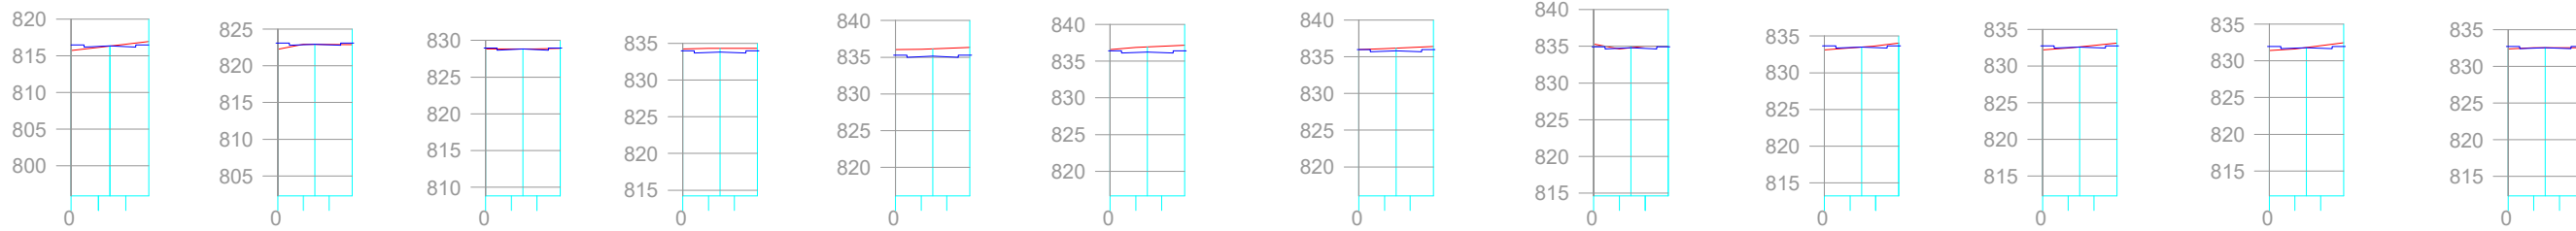

SEÇÕES TRANSVERSAIS - RUA JOÃO HEUPA 1

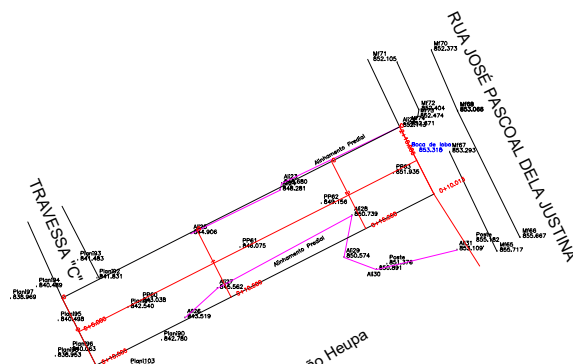


RUA JOÃO HEUPA 2 - PLANIMÉTRICO

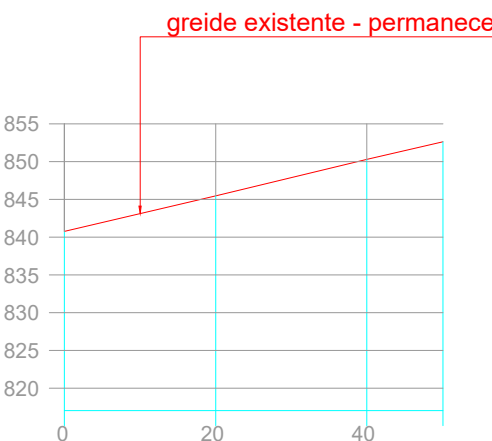


PERFIL LONGITUDINAL - JOÃO HEUPA 2


"0-20" "20-40" "40-60"

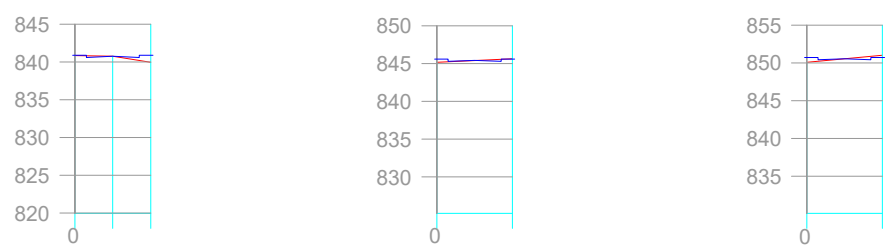

SEÇÕES TRANSVERSAIS - JOÃO HEUPA 2

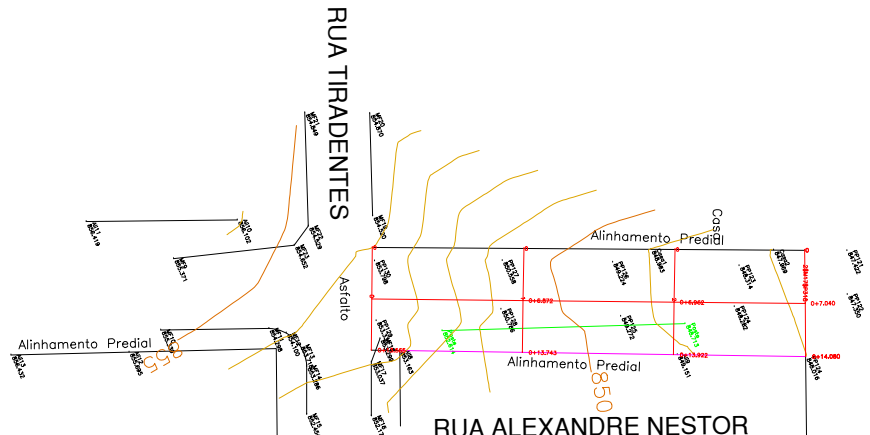


RUA ALEXANDRE NESTOR- PLANIMÉTRICO

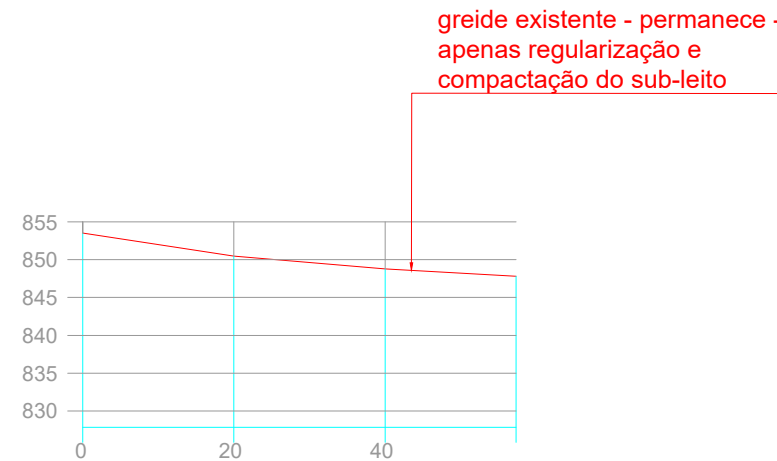

PERFIL LONGITUDINAL - ALEXANDRE NESTOR

0-20 20-40 40-58

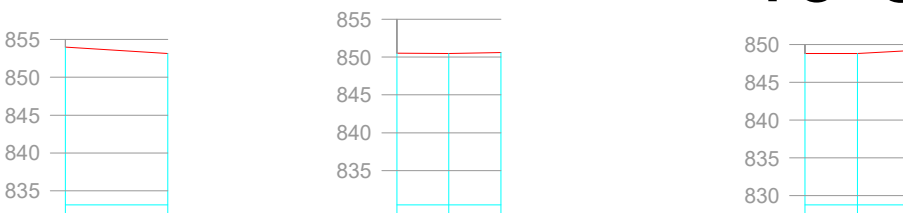

SEÇÕES TRANSVERSAIS - ALEXANDRE NESTOR

Obra:	PAVIMENTAÇÃO IMPLANTAÇÃO ASFÁLTICA ÁREA TOTAL DE PAVIMENTAÇÃO: 12.632,83m2						
município:	MARQUINHO	Local:	SEDE E DISTRITO DE GUAMPARÁ	prancha:	01/05		
escala:	INDICADAS	Trechos da Prancha:	- RUA WATIO 3 - RUA WATIO 2 - RUA JOÃO HEUPA 1 e 2 - RUA ALEXANDRE NESTOR				
arquivo digital:		Proprietário:	PREF. MUN. DE MARQUINHO-PR			data:	MARÇO/2026
arquivo plotagem:						desenho:	EDSON
conteúdo da prancha:	PROJETO DE TERRAPLENAGEM						
responsável pelo projeto:	CHARLES A. BATISTA ENGº CIVIL - CREA-PR - 135.938-D						