




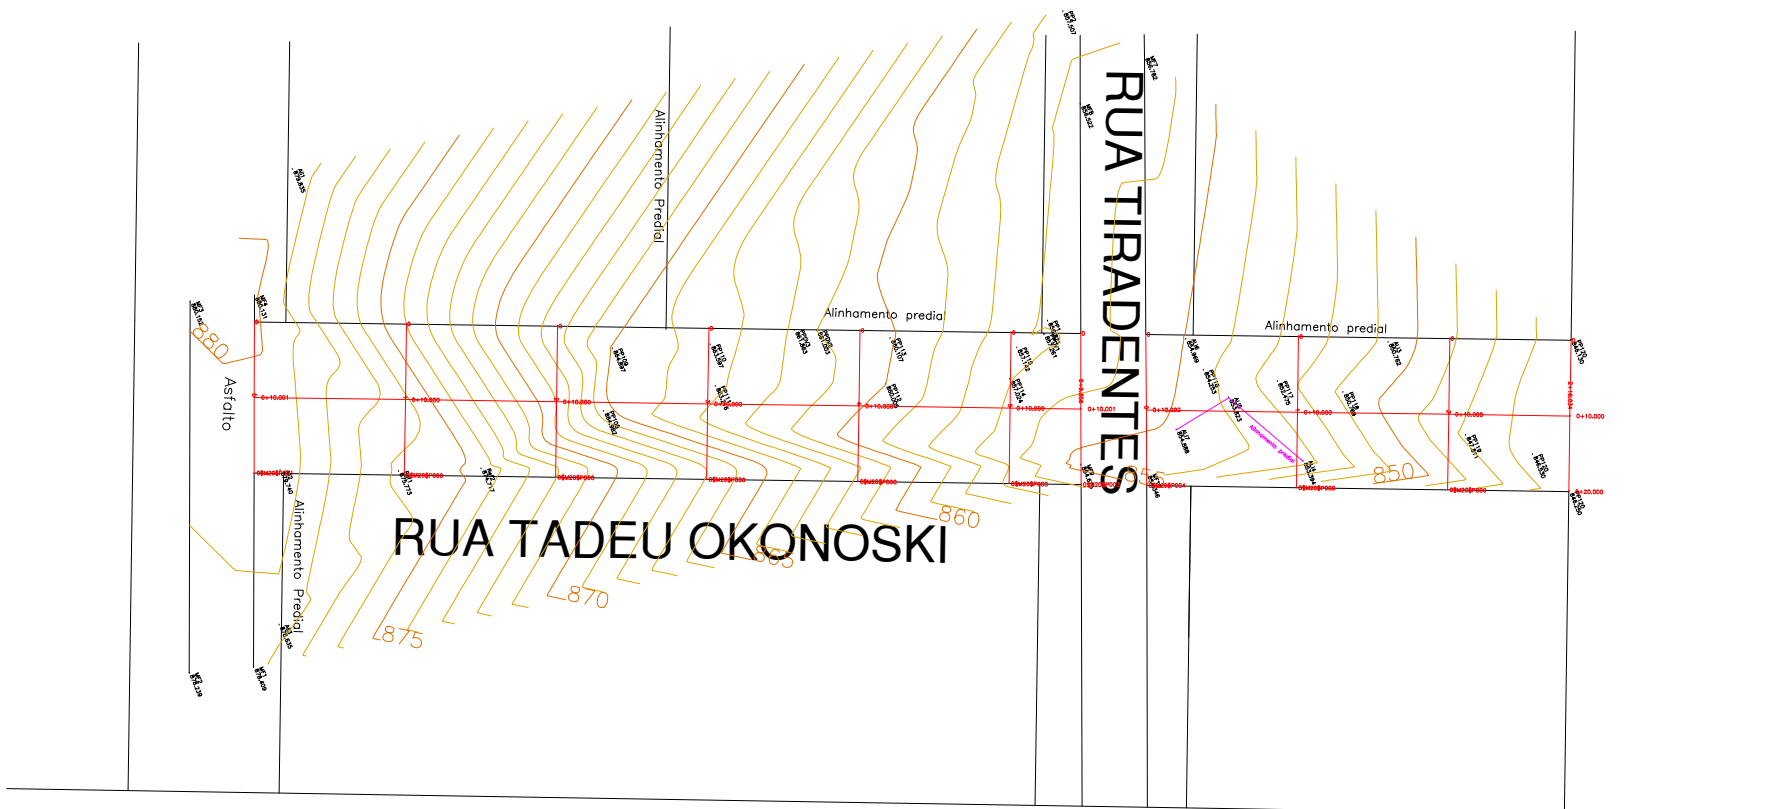


RUA TADEU OKONOSKI - PLANIMÉTRICO

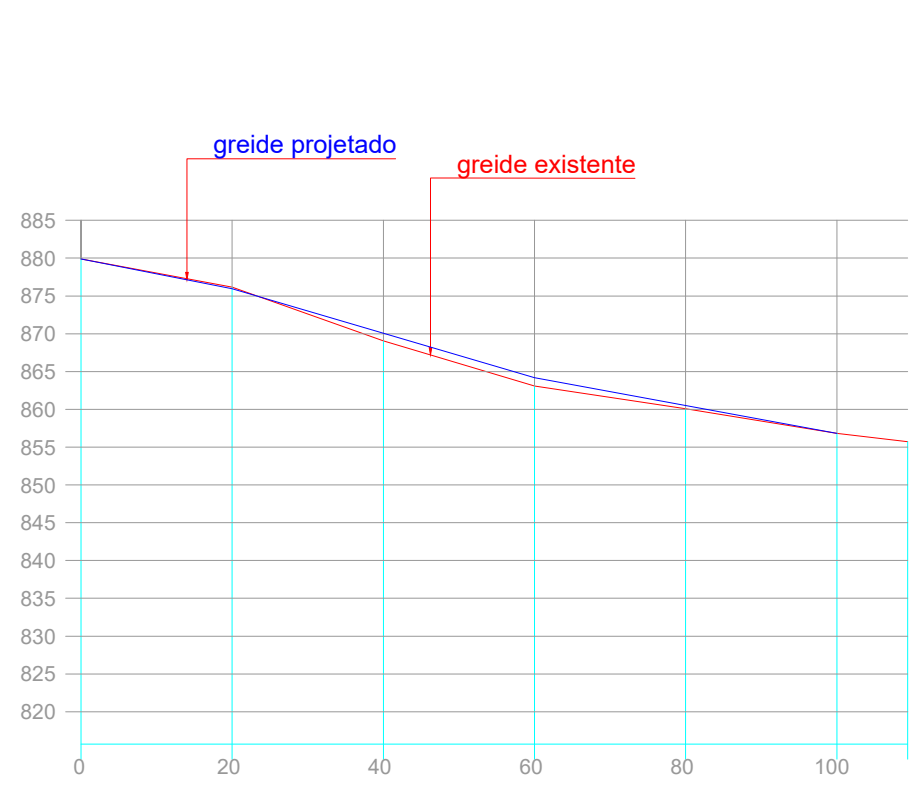


RUA TADEU OKONOSKI
PERFIL LONGITUDINAL

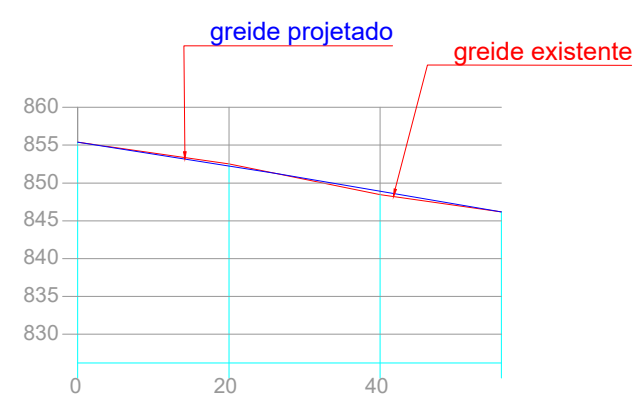



RUA TADEU OKONOSKI 2
PERFIL LONGITUDINAL

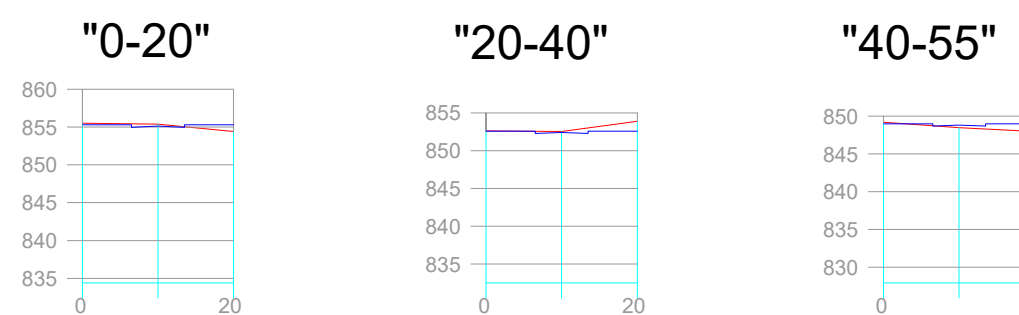


RUA TADEU OKONOSKI				
Estaca	Área de Corte (m²)	Área de Alente (m²)	Volumen de Corte (m³)	Volumen de Alente (m³)
0-20	2,91	1,12	82,20	22,40
20-40	5,00	17,63	0,00	302,00
40-60	5,08	12,30	1,92	246,00
60-80	5,08	4,95	8,00	83,00
80-100	4,78	2,65	96,00	53,00
100-110	2,80	1,07	20,00	19,70
0-20	3,00	3,68	60,00	73,60
20-40	7,97	0,00	199,40	0,00
40-55	5,30	8,05	4,55	100,70
Volumen total			407,95	972,05

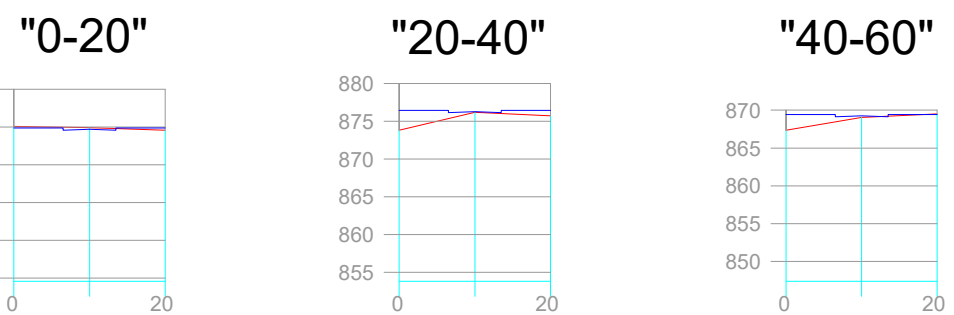


SEÇÕES TRANSVERSAIS - TADEU OKONOSKI

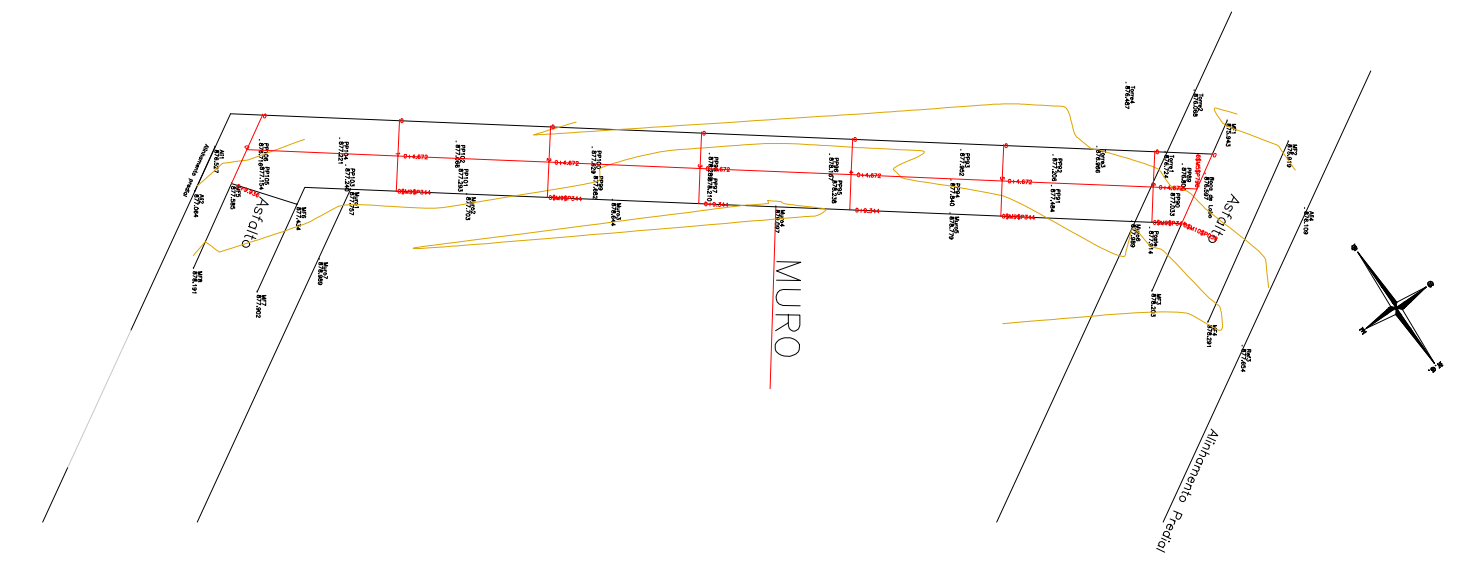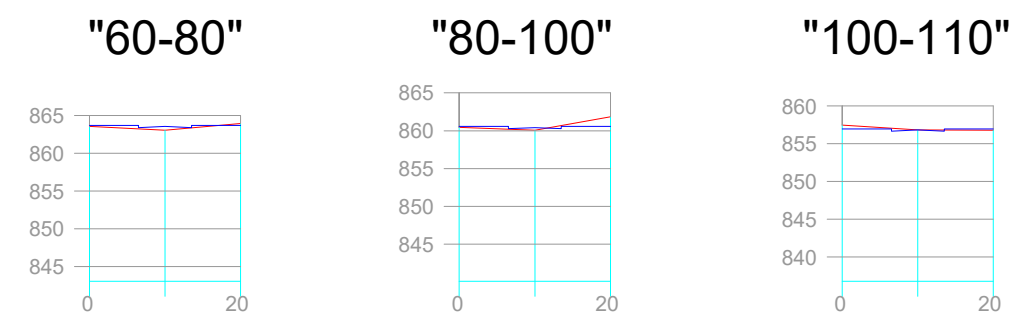

RUA MARTINHO PEREIRA - PLANIMÉTRICO

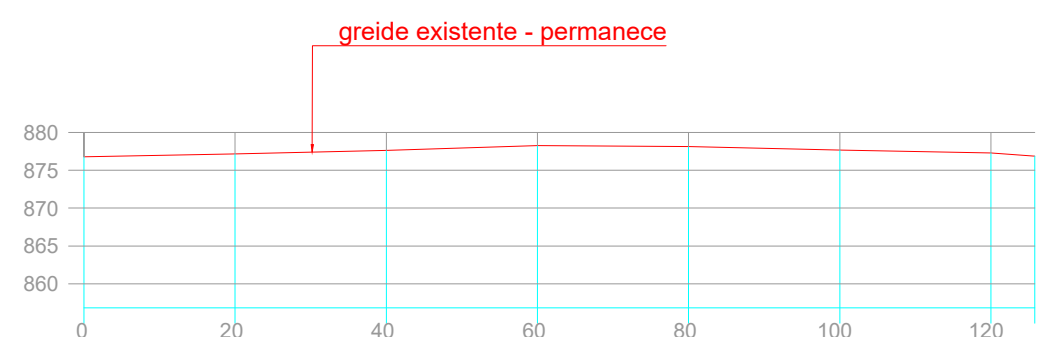

RUA MARTINHO PEREIRA - PERFIL
LONGITUDINAL

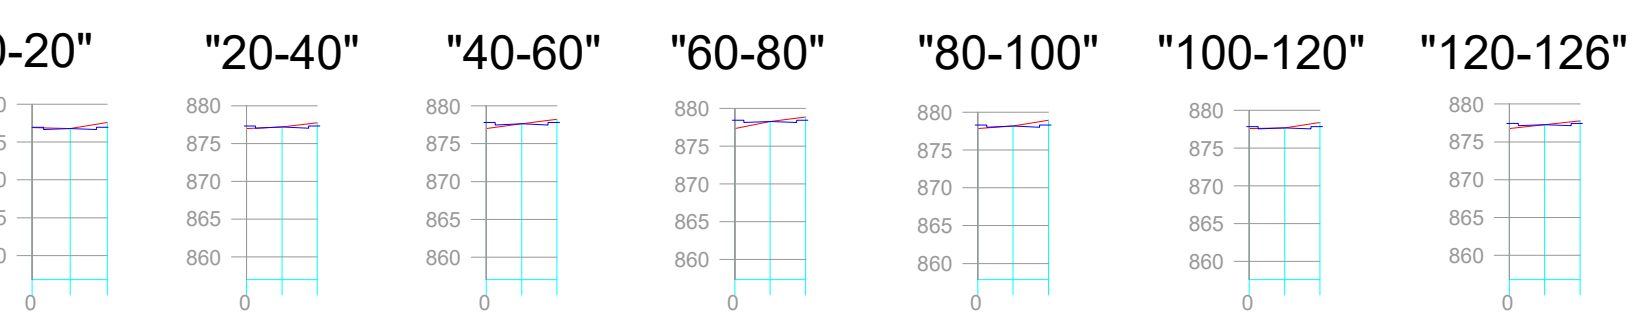


SEÇÕES TRANSVERSAIS - MARTINHO PEREIRA

RUA TADEU OKONOSKI				
Estaca	Área de Corte (m²)	Área de Alente (m²)	Volumen de Corte (m³)	Volumen de Alente (m³)
0-20	2,33	0,09	46,60	1,80
20-40	1,37	0,30	27,40	7,90
40-60	1,43	1,30	28,60	27,60
60-80	1,45	2,14	20,00	42,80
80-100	1,91	0,67	38,20	13,40
100-120	1,71	0,35	34,20	0,20
120-126	1,35	1,14	7,30	9,80
Volumen total			213,80	105,60




RUA XV DE NOVOEMBRO - PLANIMÉTRICO

RUA XV DE NOVOEMBRO				
Estaca	Área de Corte (m²)	Área de Alente (m²)	Volumen de Corte (m³)	Volumen de Alente (m³)
0-20	0,84	0,40	12,80	8,00
20-40	0,50	0,00	10,00	12,00
40-60	1,20	1,42	25,60	28,40
60-80	0,49	0,63	5,80	12,00
80-99	0,49	0,84	9,60	12,80
Volumen total			63,80	73,20

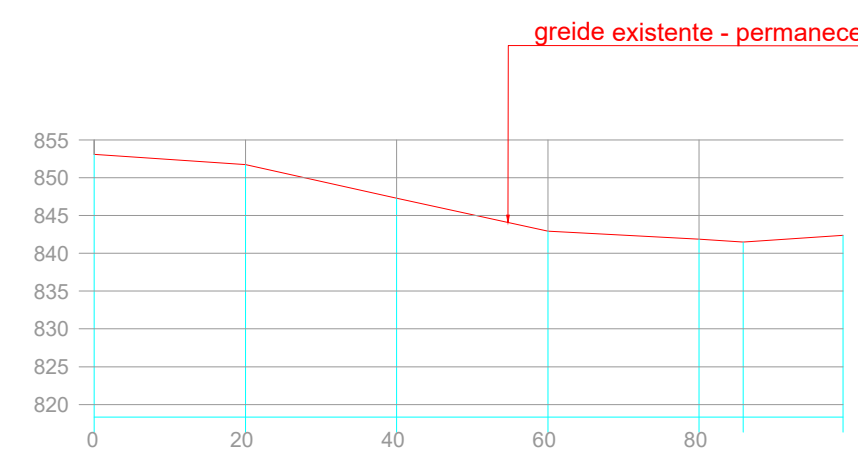

RUA XV DE NOVOEMBRO - PERFIL
LONGITUDINAL

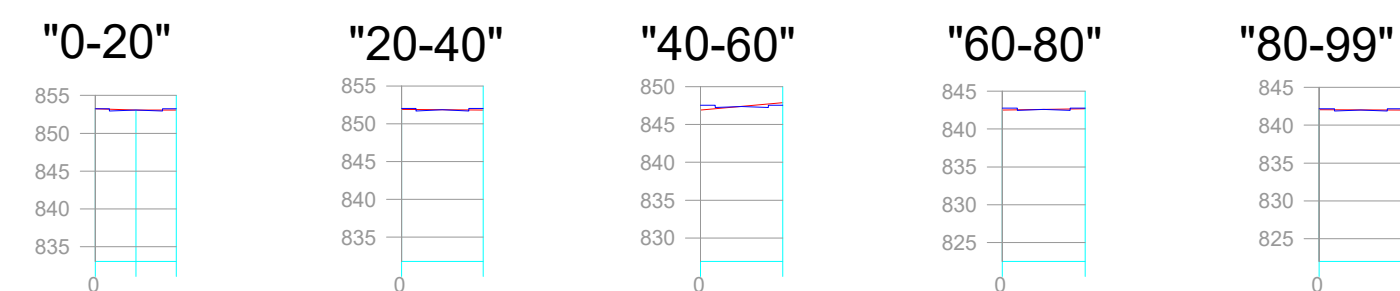

SEÇÕES TRANSVERSAIS - RUA XV DE NOVOEMBRO

Obra: PAVIMENTAÇÃO IMPLANTAÇÃO ASFÁLTICA ÁREA TOTAL DE PAVIMENTAÇÃO: 12.632,83m2		
município: MARQUINHO	Local: SEDE E DISTRITO DE GUAMPARÁ Trechos da Prancha: -RUA TADEU OKONOSKI 1 e 2 -RUA MARTINHO PEREIRA -RUA XV DE NOVOEMBRO	prancha: 02/05
escala: INDICADAS	Proprietario: PREF. MUN. DE MARQUINHO-PR	data: MARÇO/2026
arquivo digital:		desenho: EDSON
conteúdo da prancha: PROJETO DE TERRAPLENAGEM		
responsável pelo projeto: CHARLES A. BATISTA ENGº CIVIL - CREA-PR - 135.938-D		