



"0-20" "20-40" "40-60" "60-70"


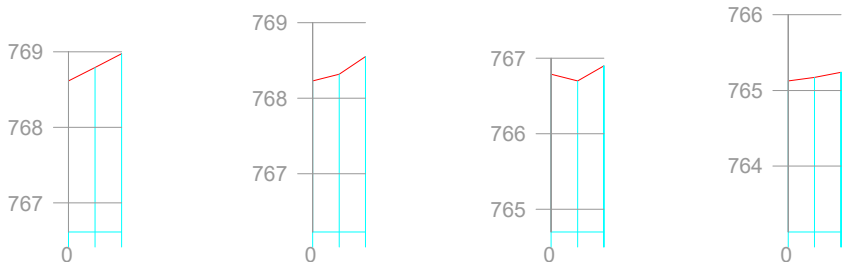


SEÇÕES TRANSVERSAIS - SERVIDÃO BNH 2

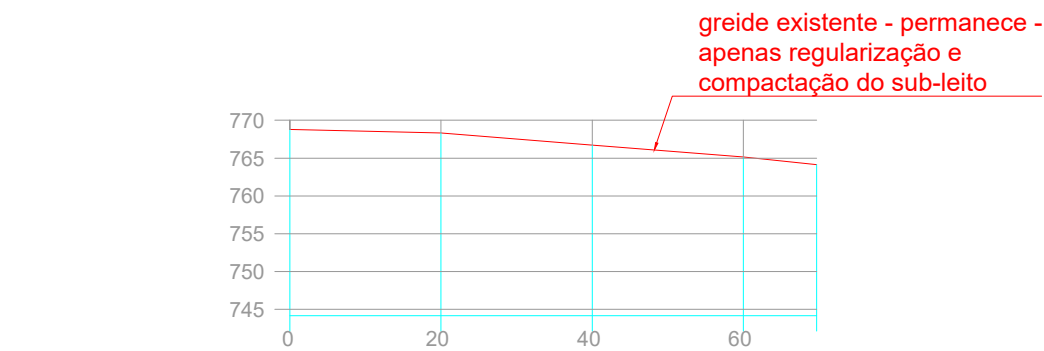


SERVIDÃO BNH 2 - PERFIL LONGITUDINAL

SERVIDÃO BNH 2 - PLANIMÉTRICO

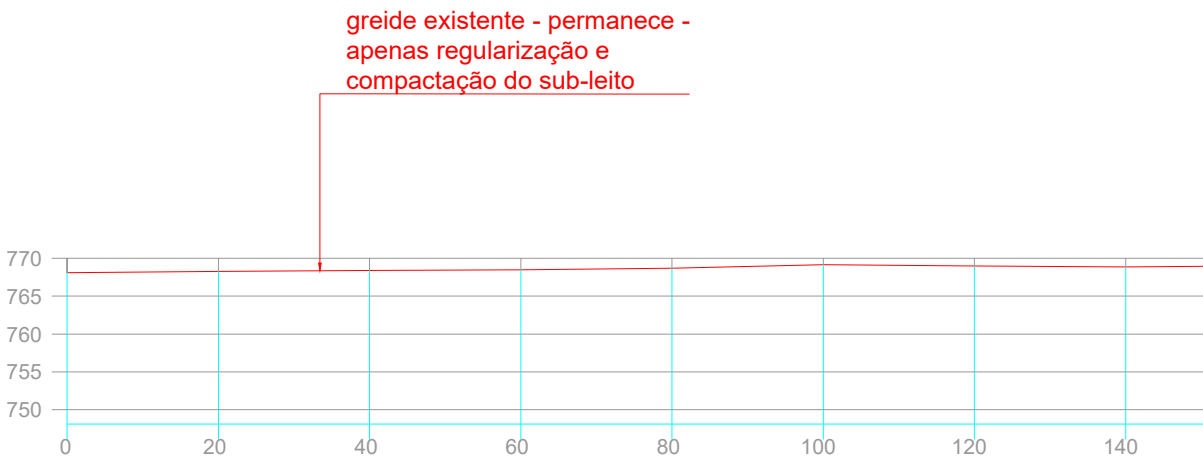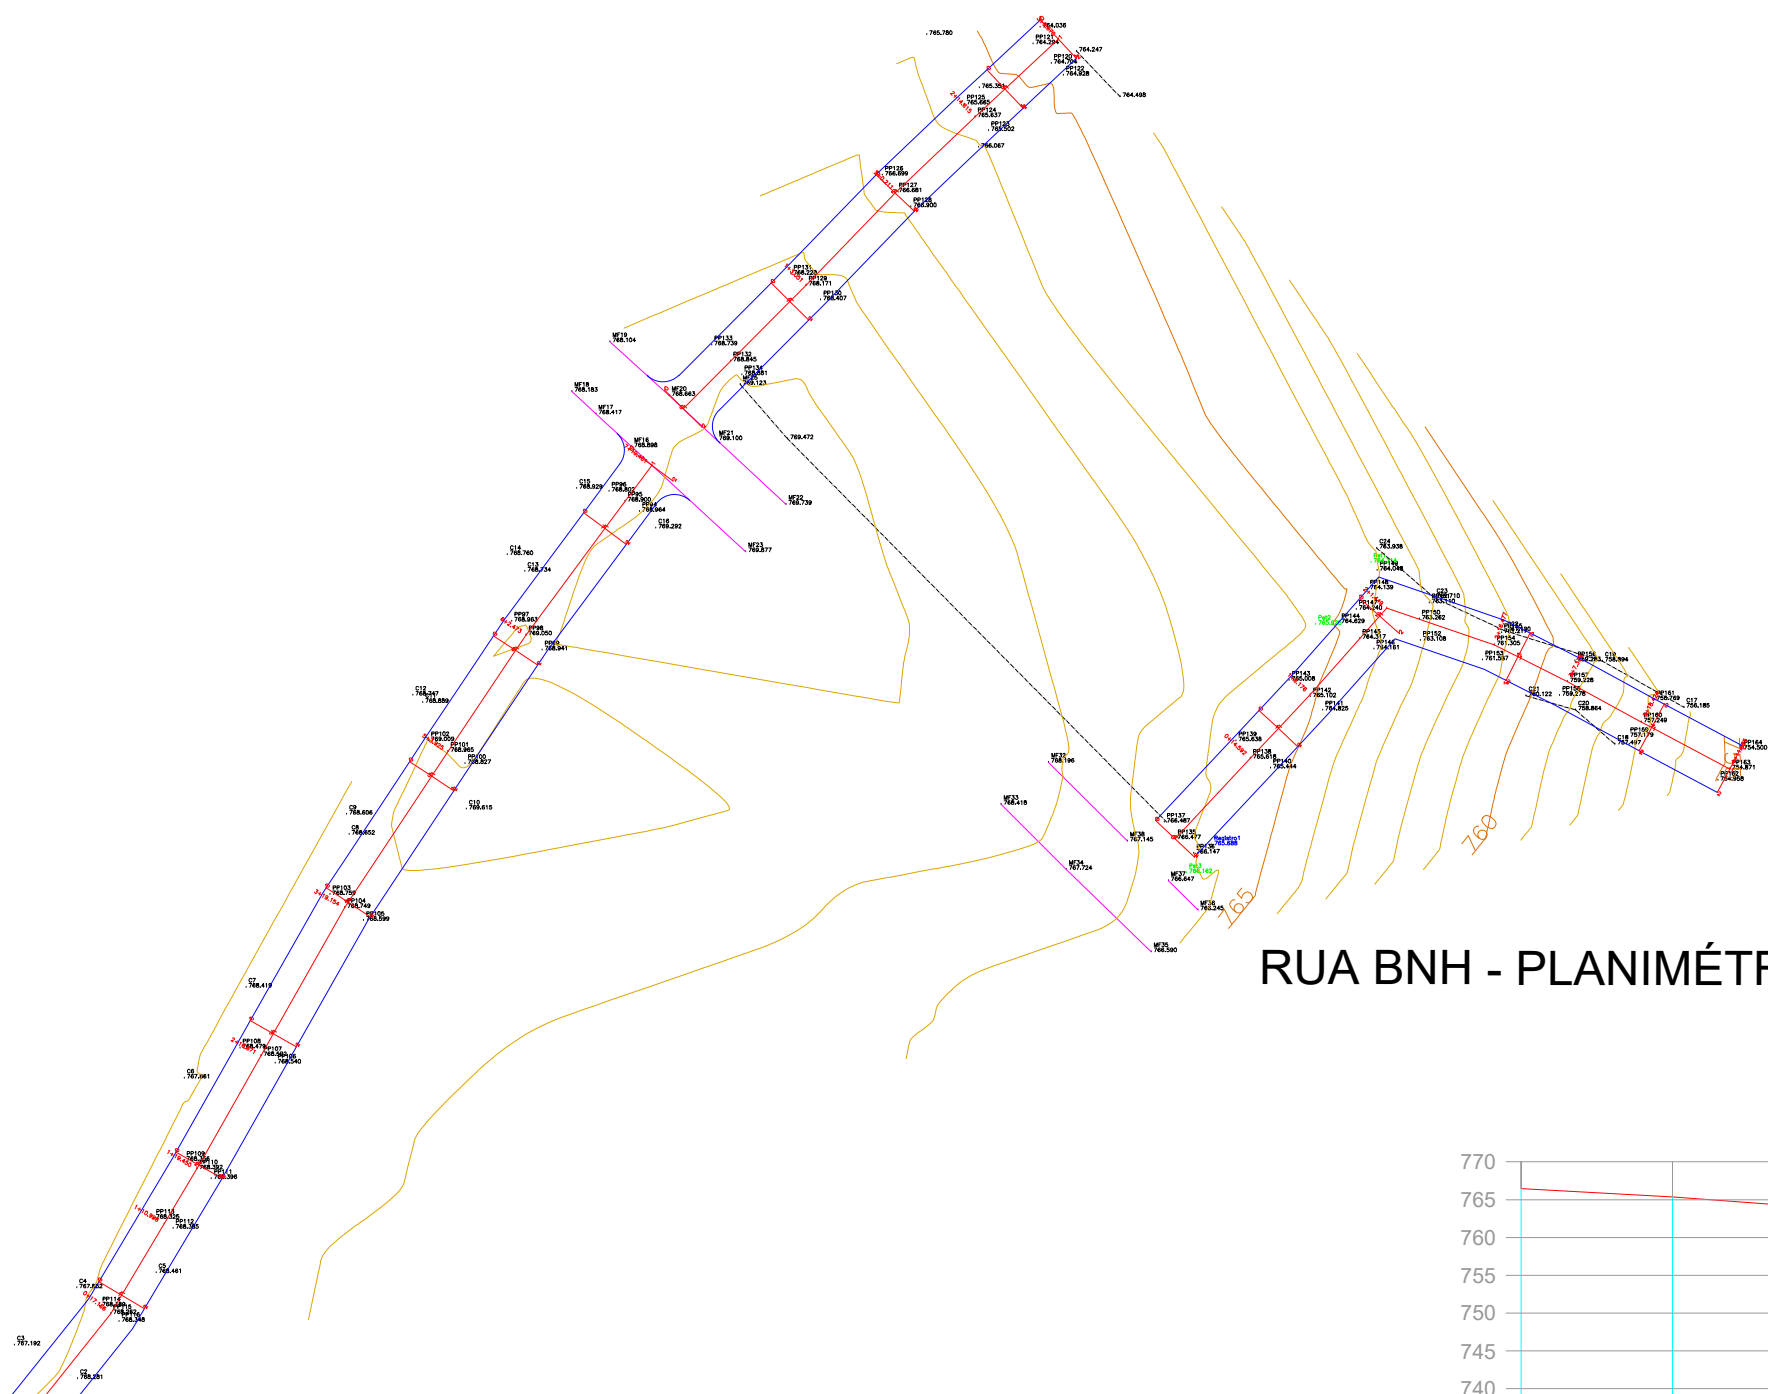


RUA 15 - PERFIL LONGITUDINAL

"0-20" "20-40" "40-60" "60-80"

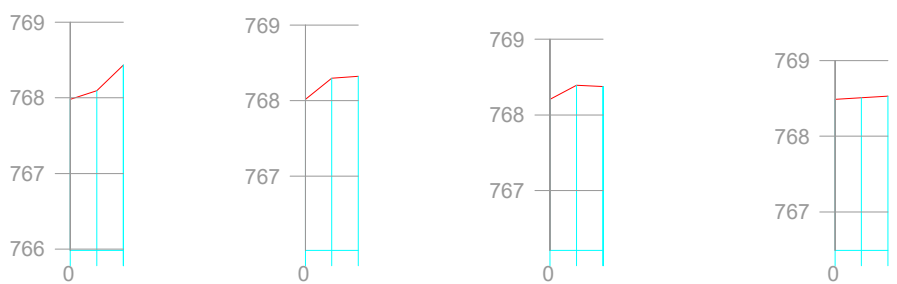


RUA 15 - PLANIMÉTRICO

RUA BNH - PLANIMÉTRICO

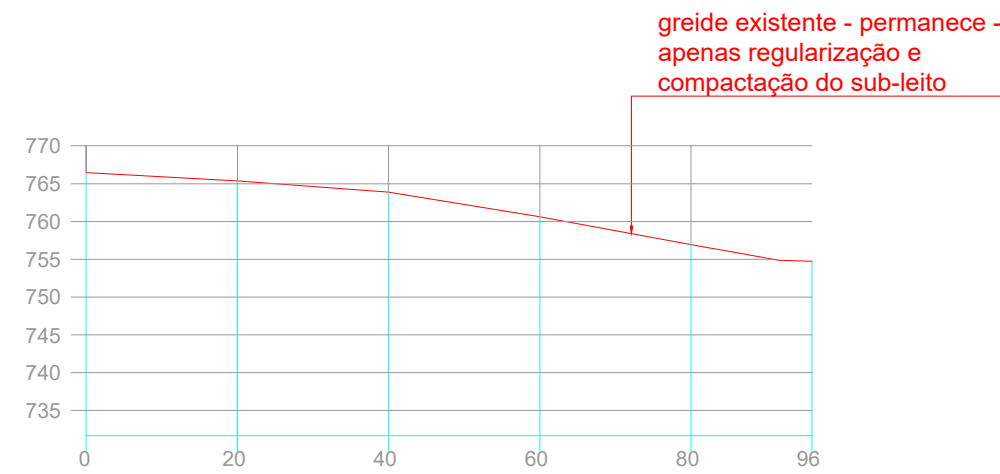


RUA BNH - PERFIL LONGITUDINAL

"80-100" "100-120" "120-140" "140-151"

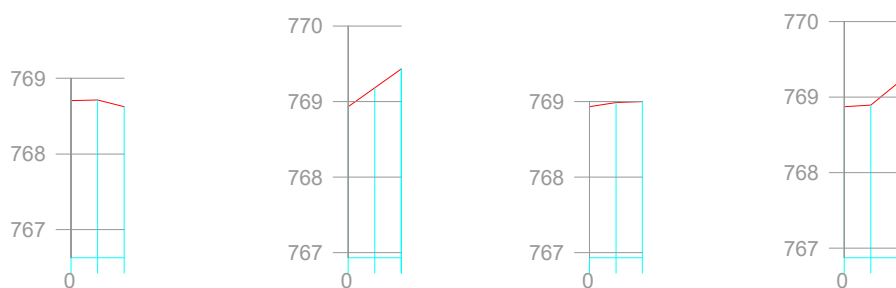

SEÇÕES TRANSVERSAIS - RUA 15 GUAMPARÁ

"0-24" "24-44" "44-64" "64-84" "84-96"

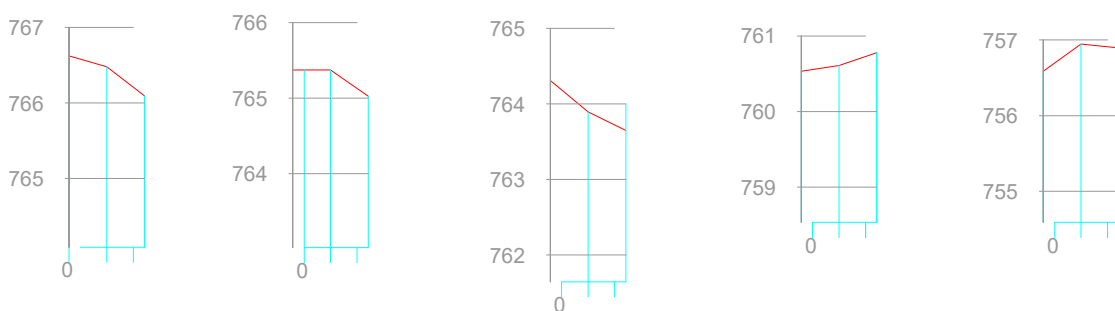

SEÇÕES TRANSVERSAIS - RUA BNH

Obra: PAVIMENTAÇÃO IMPLANTAÇÃO ASFÁLTICA ÁREA TOTAL DE PAVIMENTAÇÃO: 12.632,83m2		
município: MARQUINHO	Local: SEDE E DISTRITO DE GUAMPARÁ Trechos da Prancha: -RUA BNH -SERVIDÃO BNH 2 -RUA 15 GUAMPARÁ	prancha: 03/05
escala: INDICADAS	Proprietario: PREF. MUN. DE MARQUINHO-PR	data: MARÇO/2026
arquivo digital:		desenho: EDSON
arquivo plotagem:	conteúdo da prancha: PROJETO DE TERRAPLENAGEM	
responsável pelo projeto: CHARLES A. BATISTA ENGº CIVIL - CREA/PR - 135.938-D		