



SEÇÕES TRANSVERSAIS - RUA 16

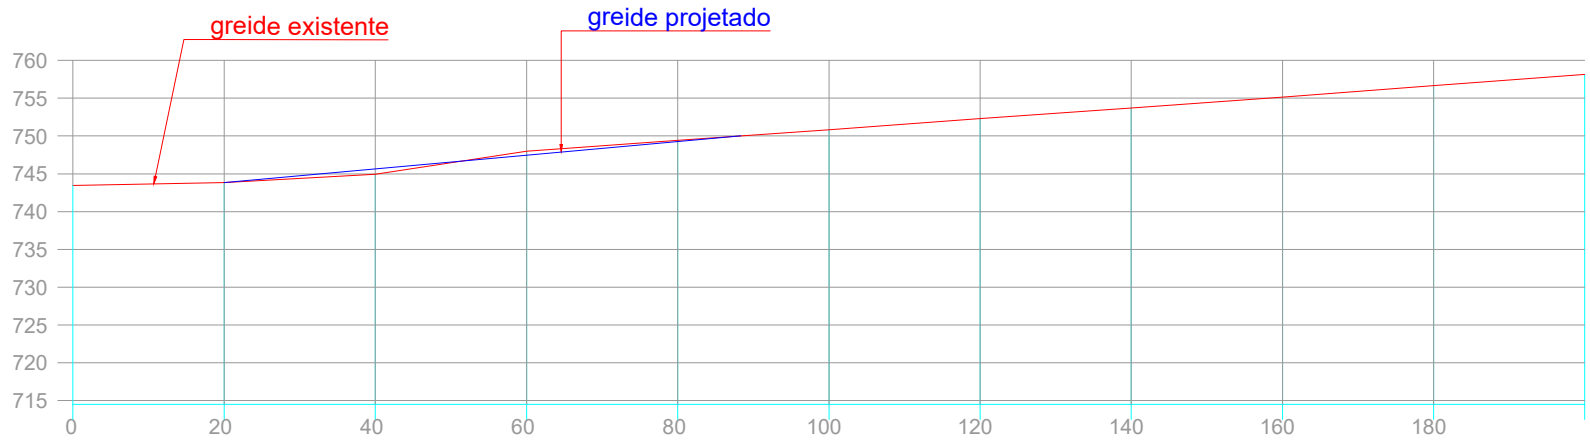


RUA 16 - PERFIL LONGITUDINAL

RUA 16 - guampará				
Estaca	Área de Corte (m²)	Área de Alente (m²)	Volumen de Corte (m³)	Volumen de Alente (m³)
0-20	0,33	0,54	10,80	10,80
20-40	0,82	0,30	88,40	7,20
40-60	0,09	7,81	0,09	198,20
60-80	3,62	0,30	72,40	8,00
80-100	1,35	0,40	28,80	9,20
100-120	0,09	1,20	0,09	28,80
120-140	0,07	1,10	1,40	23,20
140-160	0,42	1,00	8,40	21,00
160-180	0,28	1,80	5,60	33,60
180-200	0,42	0,90	8,40	18,00
Volumen total			191,80	308,20


RUA 16 - PLANIMÉTRICO

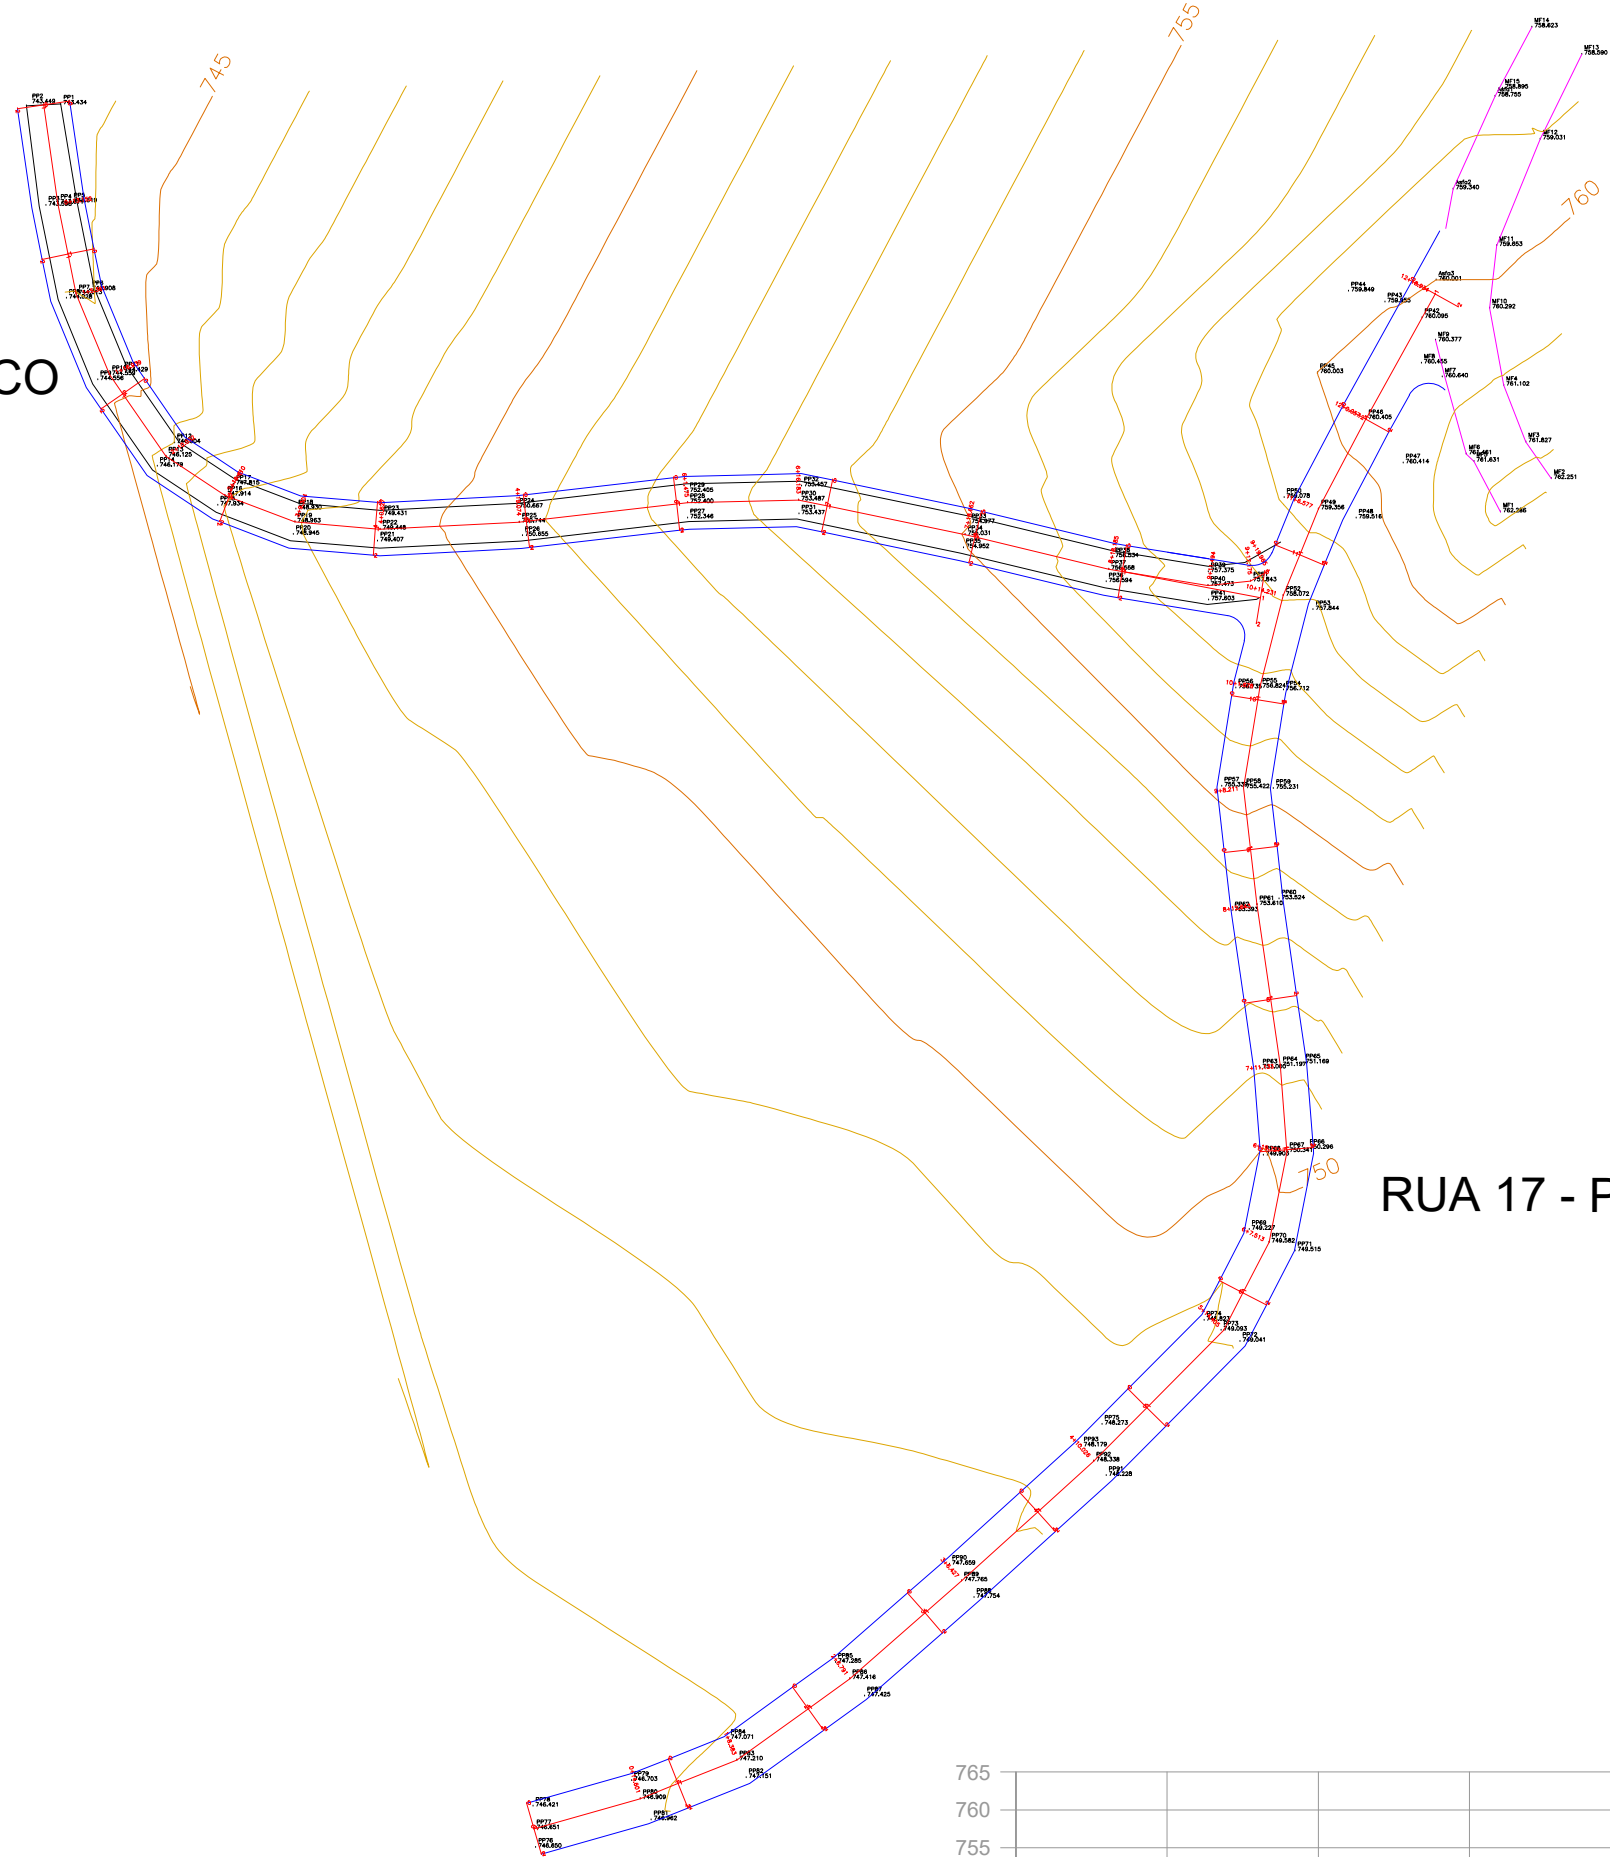

RUA 17 - PLANIMÉTRICO

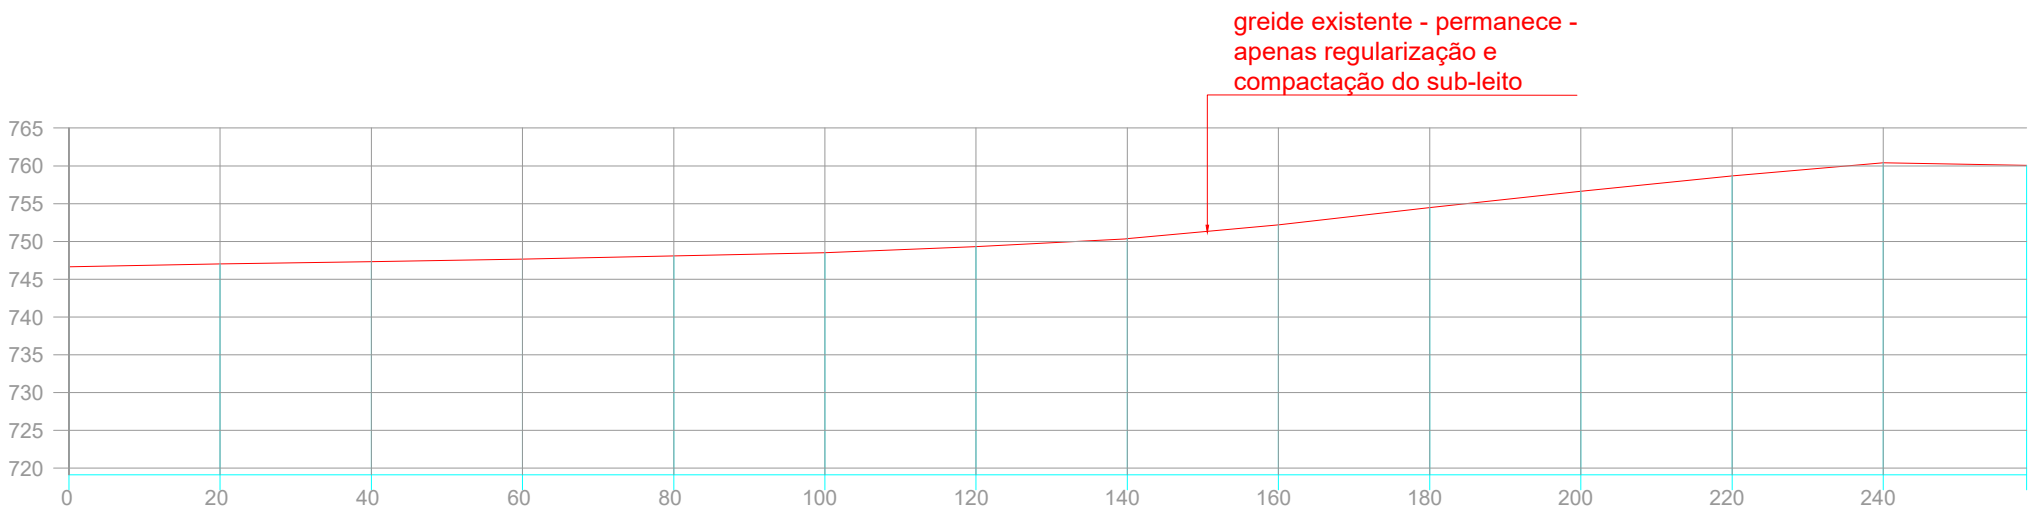

RUA 17 - PERFIL LONGITUDINAL

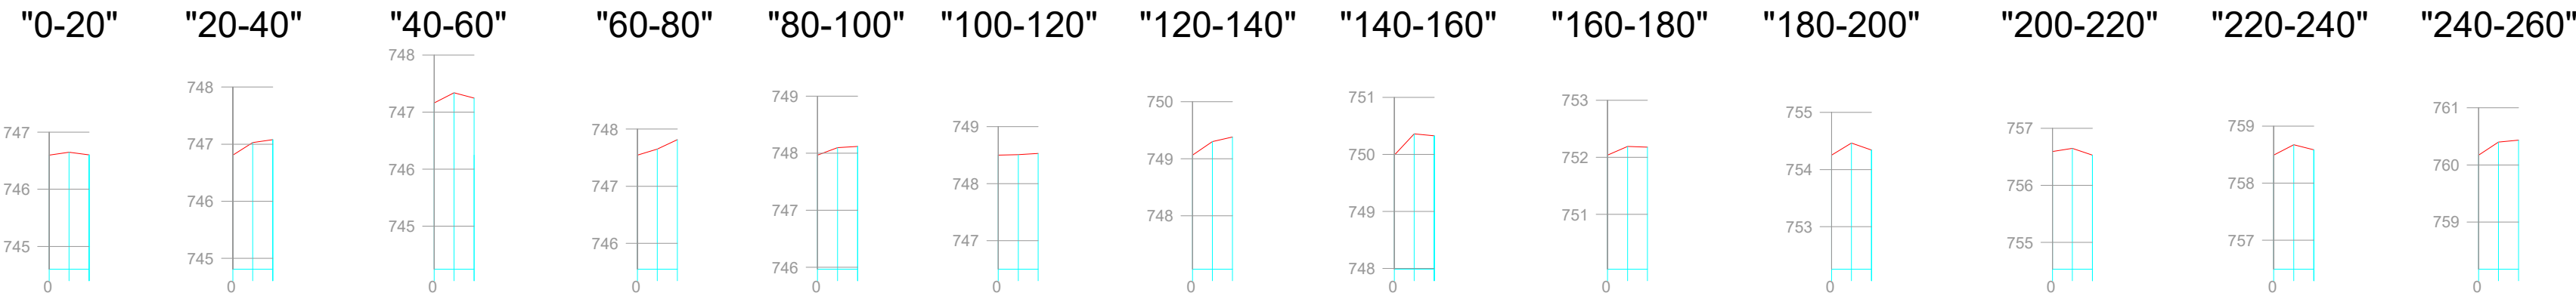

SEÇÕES TRANSVERSAIS - RUA 17

Obra:

PAVIMENTAÇÃO IMPLANTAÇÃO ASFÁLTICA

ÁREA TOTAL DE PAVIMENTAÇÃO: 12.632,83m2

município:

MARQUINHO

Local:

SEDE E DISTRITO DE GUAMPARÁ

prancha:

04/05

escala:

INDICADAS

Trechos da Prancha:

-RUA 16 GUAMPARÁ
-RUA 17 GUAMPARÁ

data:

MARÇO/2026

arquivo digital:

Proprietario:

PREF. MUN. DE MARQUINHO-PR

desenho:

EDSON

conteúdo da prancha:

PROJETO DE TERRAPLENAGEM

responsável pelo projeto:

CHARLES A. BATISTA
ENGº CIVIL - CREA/PR - 135.938-D