



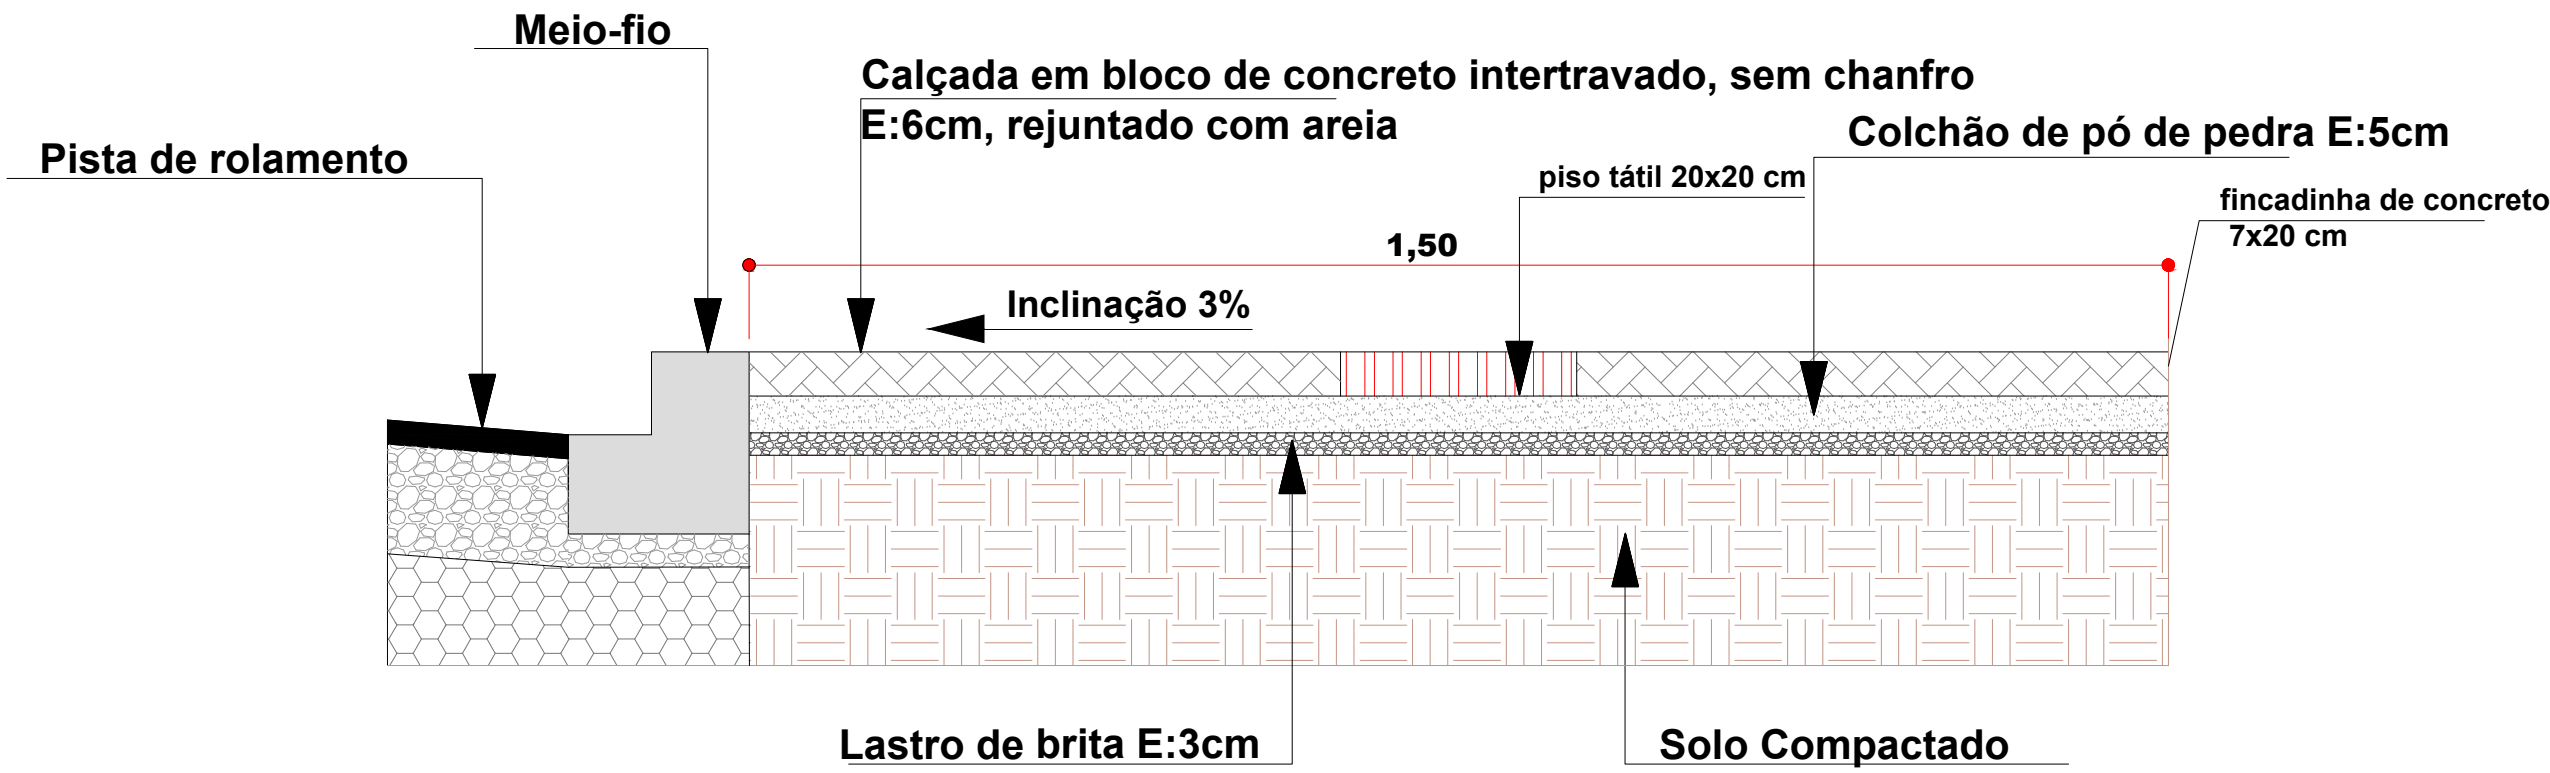


DETALHE DA CALÇADA PARA PEDESTRE

Escala 1:50

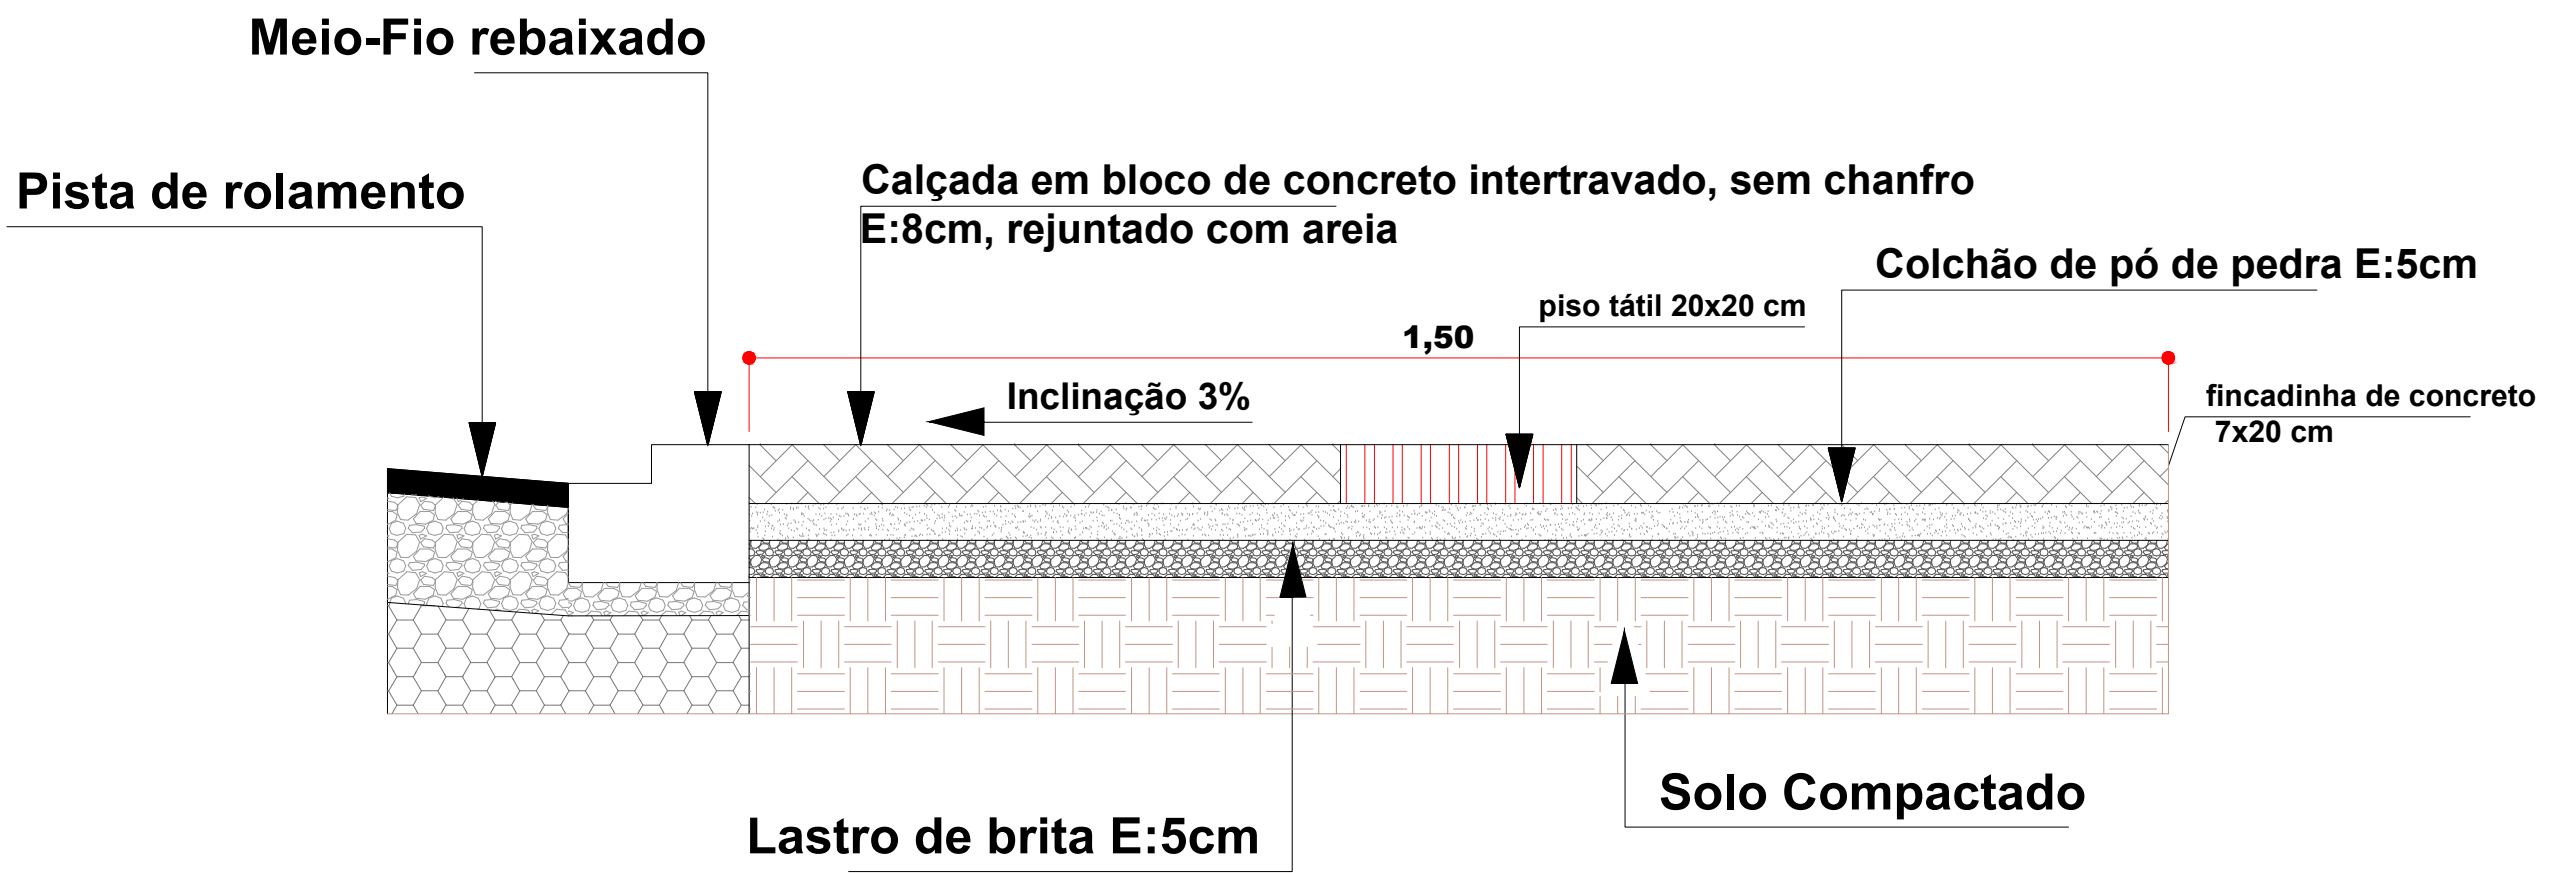


DETALHE DA CALÇADA P/ ACESSO DE VEÍCULOS


Escala 1:50

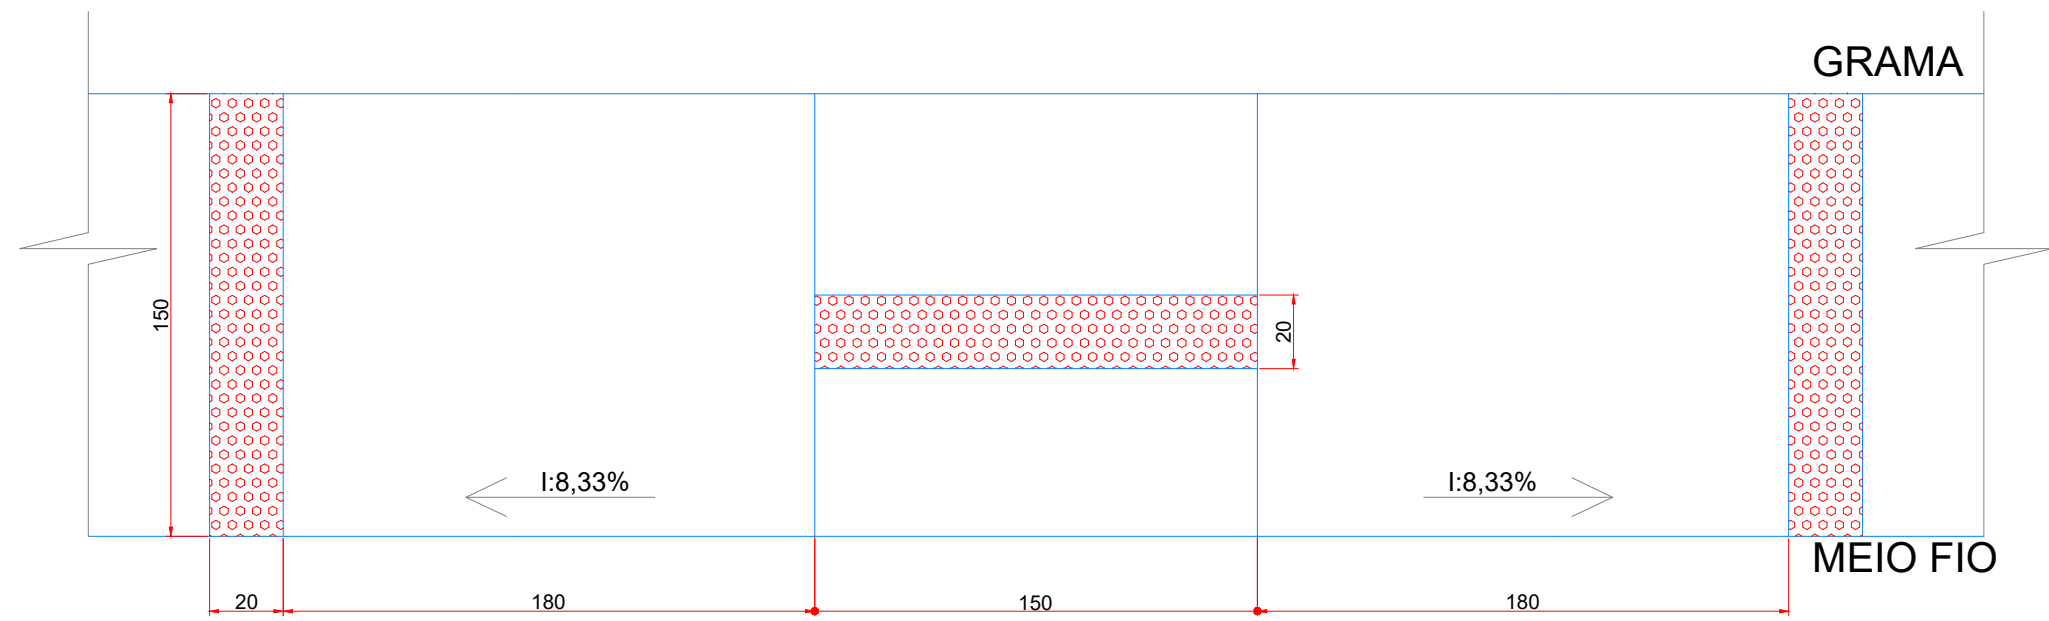

ELEVAÇÃO

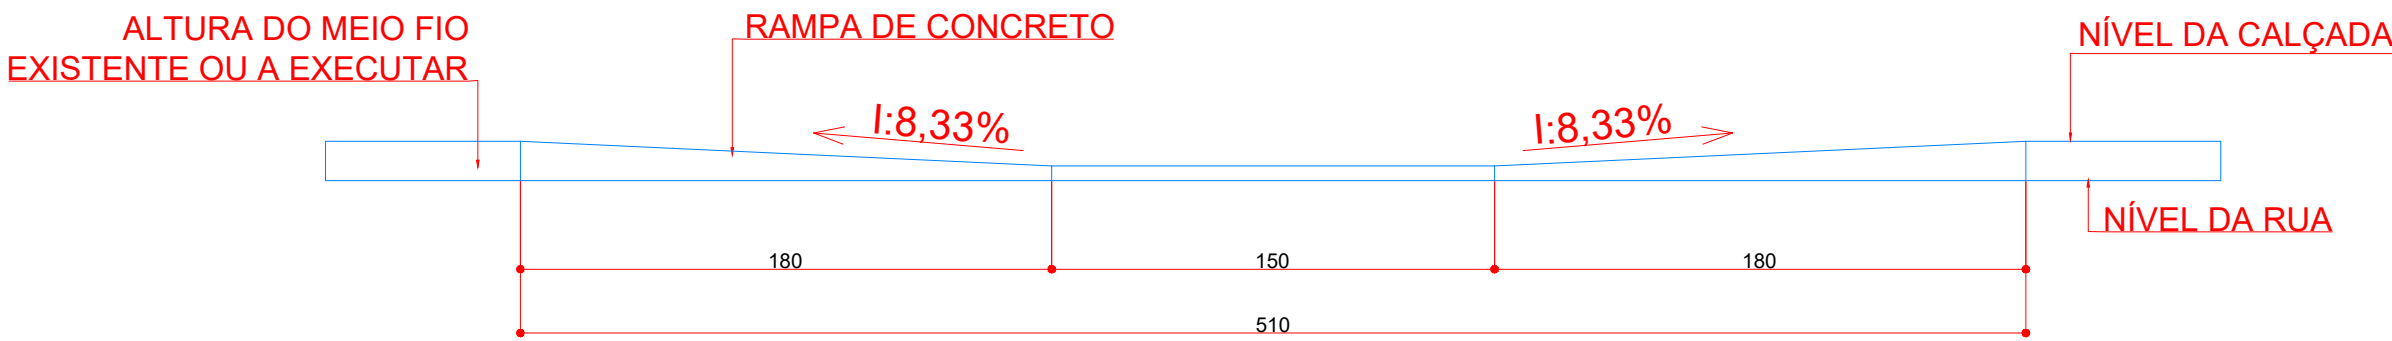


CORTE

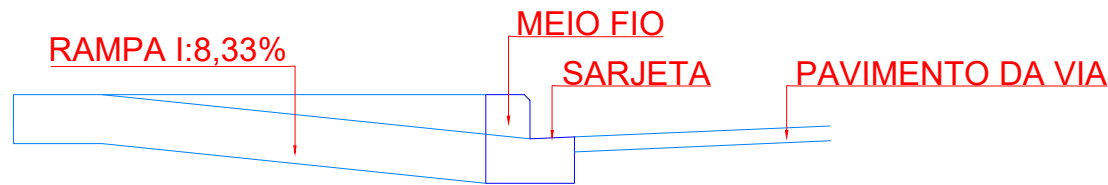

DETALHE - RAMPA DE ACESSIBILIDADE


ESCALA 1/25

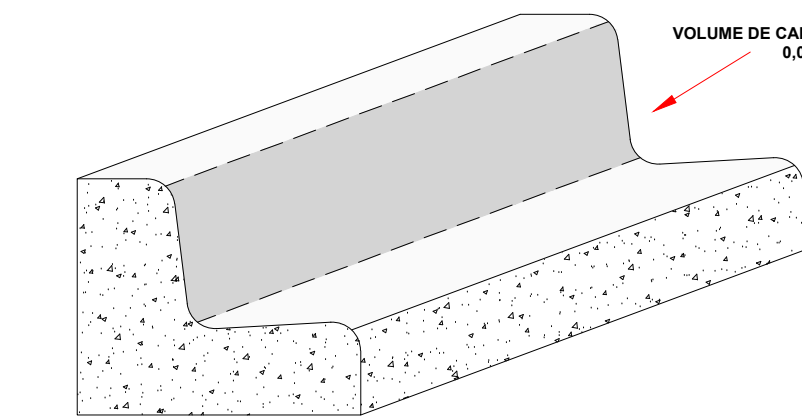

PERSPECTIVA DO MEIO-FIO COM SARGETA DER - TIPO2

EXECUÇÃO COM MÁQUINA EXTRUSORA

S/ESCALA

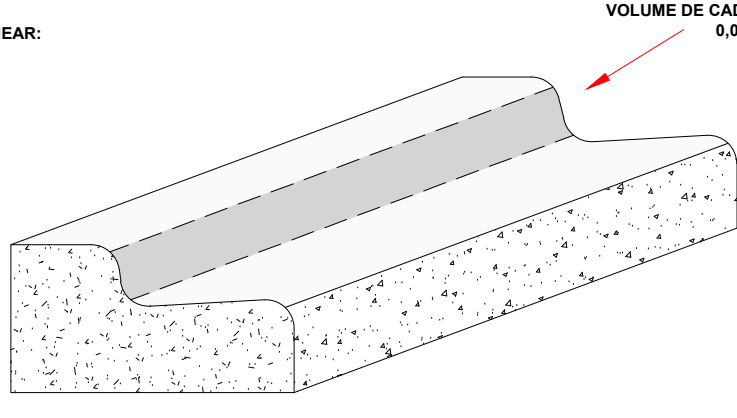


PERSPECTIVA DO MEIO-FIO COM GUIA REBAIXADA

EXECUÇÃO COM MÁQUINA EXTRUSORA


S/ESCALA

DETALHE - MEIO FIO TIPO 2 DER,

ESCALA 1/25

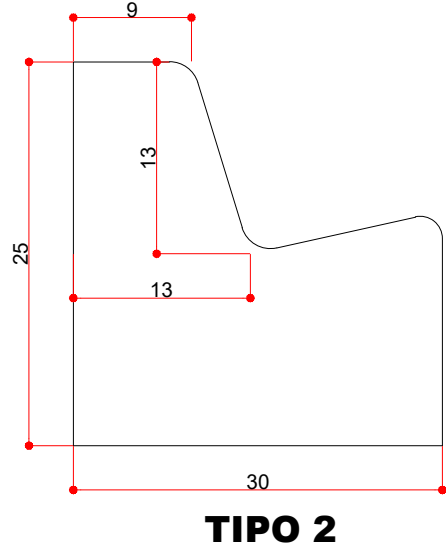

TIPO 2

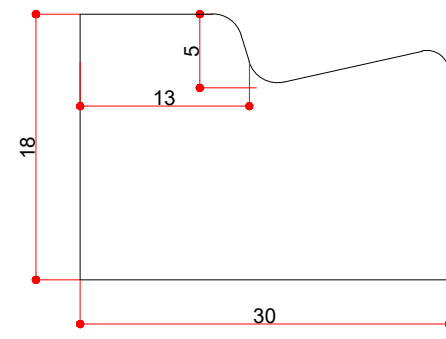

TIPO 7

GUIA REBAIXADA - TIPO 7 DER,

ESCALA 1/25

Obra: PAVIMENTAÇÃO IMPLANTAÇÃO ASFÁLTICA ÁREA TOTAL DE PAVIMENTAÇÃO: 12.632,83m²		
município: MARQUINHO	Local: SEDE E DISTRITO DE GUAMPARÁ	prancha: 04/04
escala: INDICADAS		data: MARÇO/2026
arquivo digital:	Proprietário:	desenho: EDSON
arquivo plotagem:	PREF. MUN. DE MARQUINHO-PR	
conteúdo da prancha: DETALHES - PROJETO DE URBANIZAÇÃO		
responsável pelo projeto: CHARLES A. BATISTA ENGº CIVIL - CREA/PR - 135.938-D		