



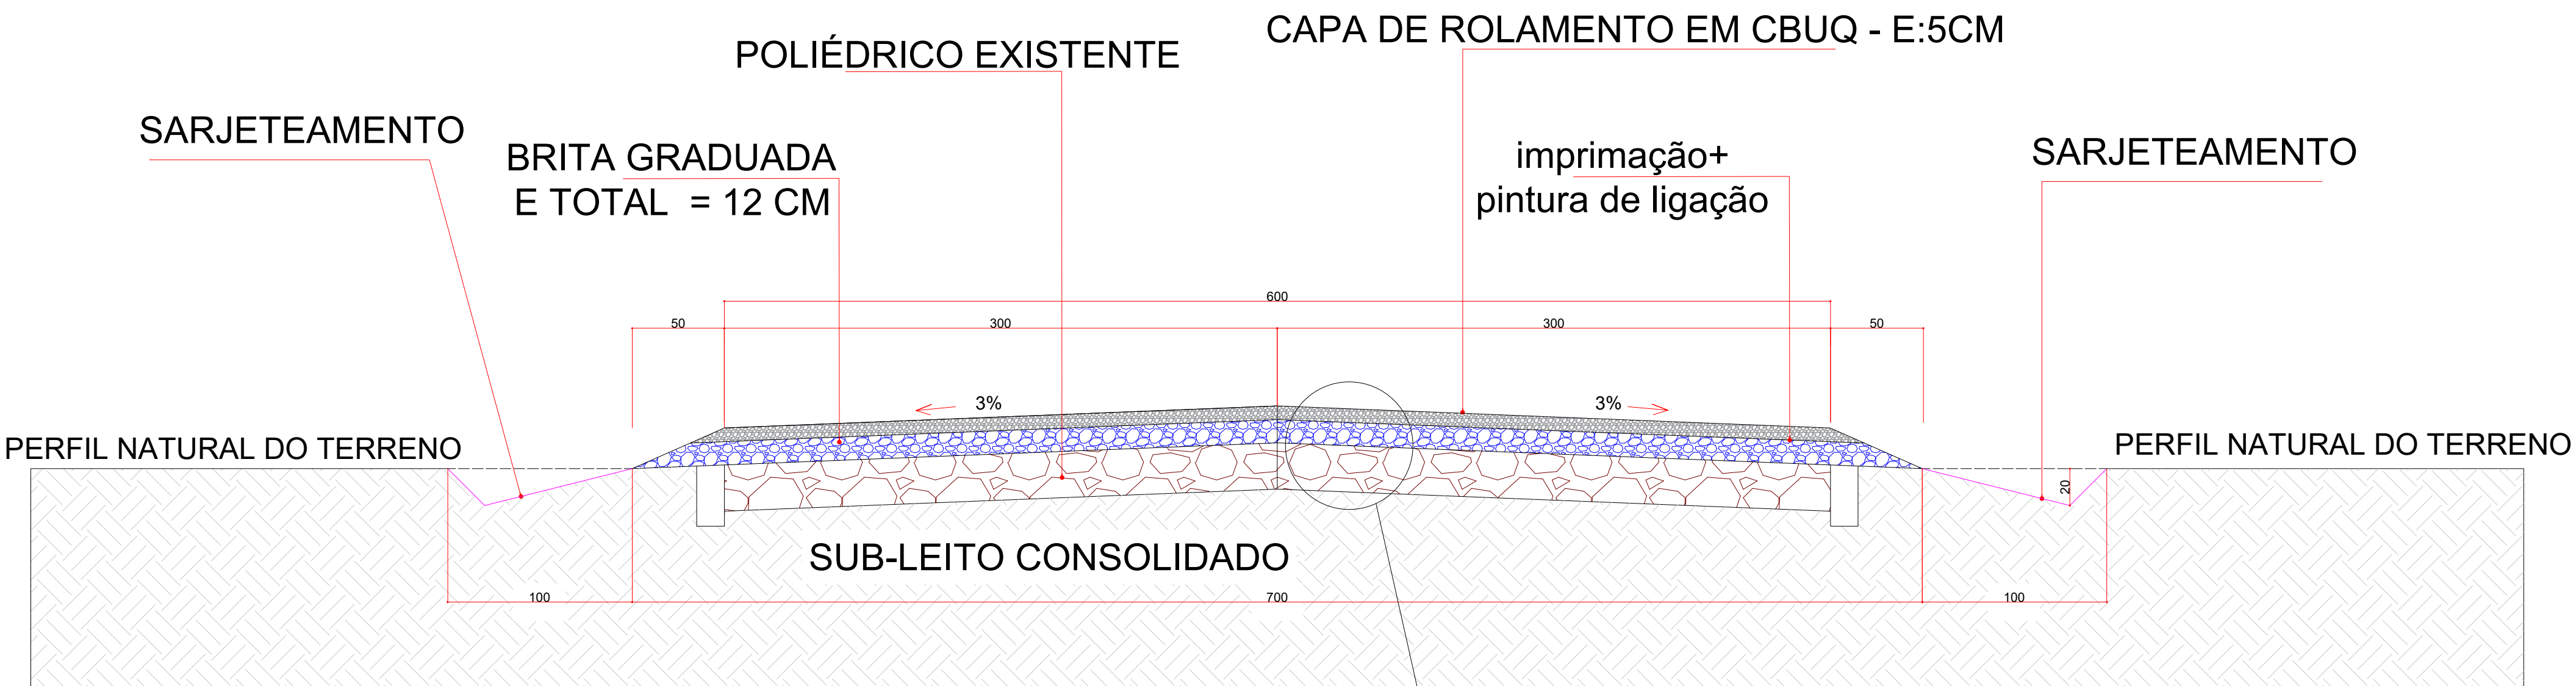


SEÇÃO TRANSVERSAL DA PISTA
ESCALA 1:25

VER DETALHE 1

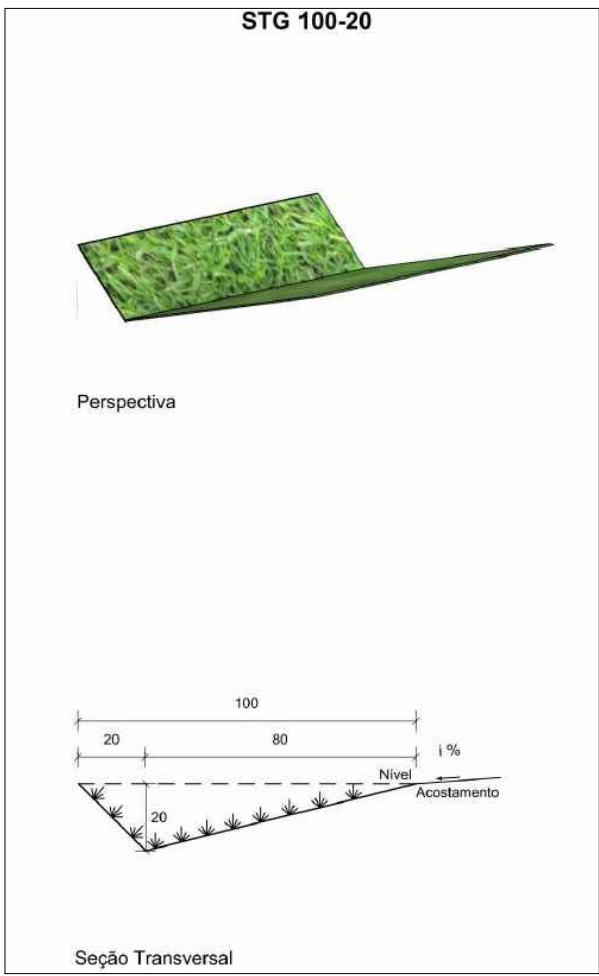

SARJETEAMENTO

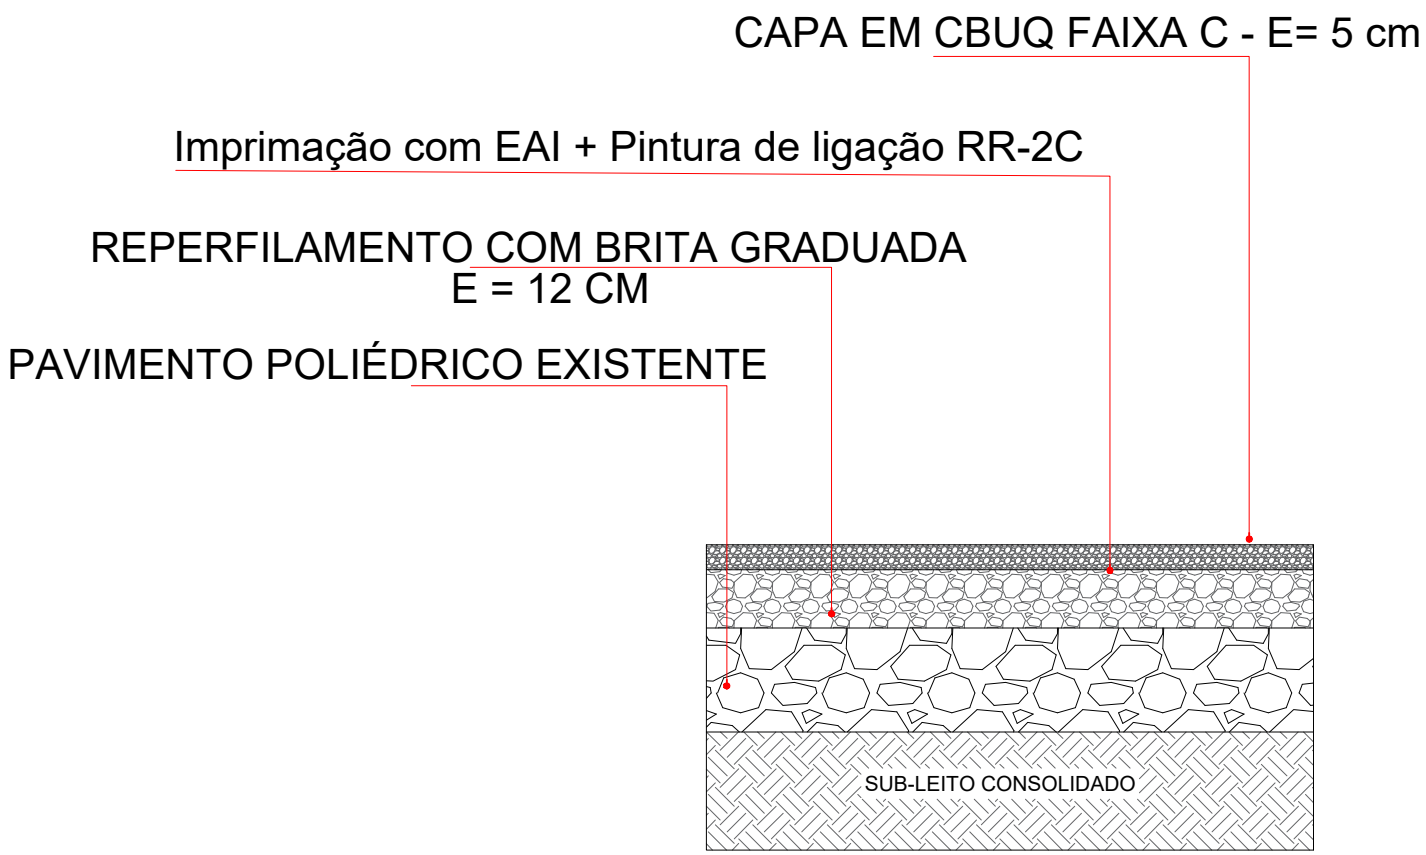

DETALHE 1 - CAMADAS
SEM ESCALA

SERVIÇOS A SEREM EXECUTADOS

- 1) REPERFILAMENTO EM BRITA GRADUADA (L= 7 M, e = 0,12 m) = 1.070,58 m³
- 2) EXECUÇÃO DE IMPRIMAÇÃO COM EMULSÃO ASFÁLTICA DE IMPRIMAÇÃO (EAI) (L = 6 m) = 7.647,00 m²
- 3) EXECUÇÃO DE PINTURA DE LIGAÇÃO COM EMULSÃO RR-2C (L = 6 m) = 7.647,00 m²
- 4) EXECUÇÃO DE CAPA DE ROLAMENTO EM CBUQ FAIXA C (L=6m, E=5CM) = 382,35 m³ = 974,99 ton.
- 5) SINALIZAÇÃO HORIZONTAL, LINHAS DE BORDO E DE EIXO = 384,00 m²
- 6) INSTALAÇÃO DE PLACA DE SINALIZAÇÃO VERTICAL = 8 UNID.
- 7) PLANTIO DE GRAMA NAS SARJETAS = 2.549,00 m²

PROPRIETÁRIO: MUNICÍPIO DE MARQUINHO Estado do Paraná Rua Sete de Setembro, Centro, S/N - 85.168-000 CNPJ: 01.612.552/0001-13 Fone: (42) 3050-1102	
OBRA: Pavimentação asfáltica sobre pavimento de pedras irregulares EXTENSÃO: 1.280,00 METROS LINEARES ÁREA: 7.680,00 M2 LOCAL: Linha Marquinho Velho, Marquinho/PR	DESENHO: LÍDER DATA: 09/09/2025 ESCALA(S): INDICADAS
PRANCHA: PAVIMENTAÇÃO	FOLHA: 01/01
RESP. TÉCNICO: CHARLES ALEXANDRE BATISTA ENGENHEIRO CIVIL CREA PR 135.938/D	