


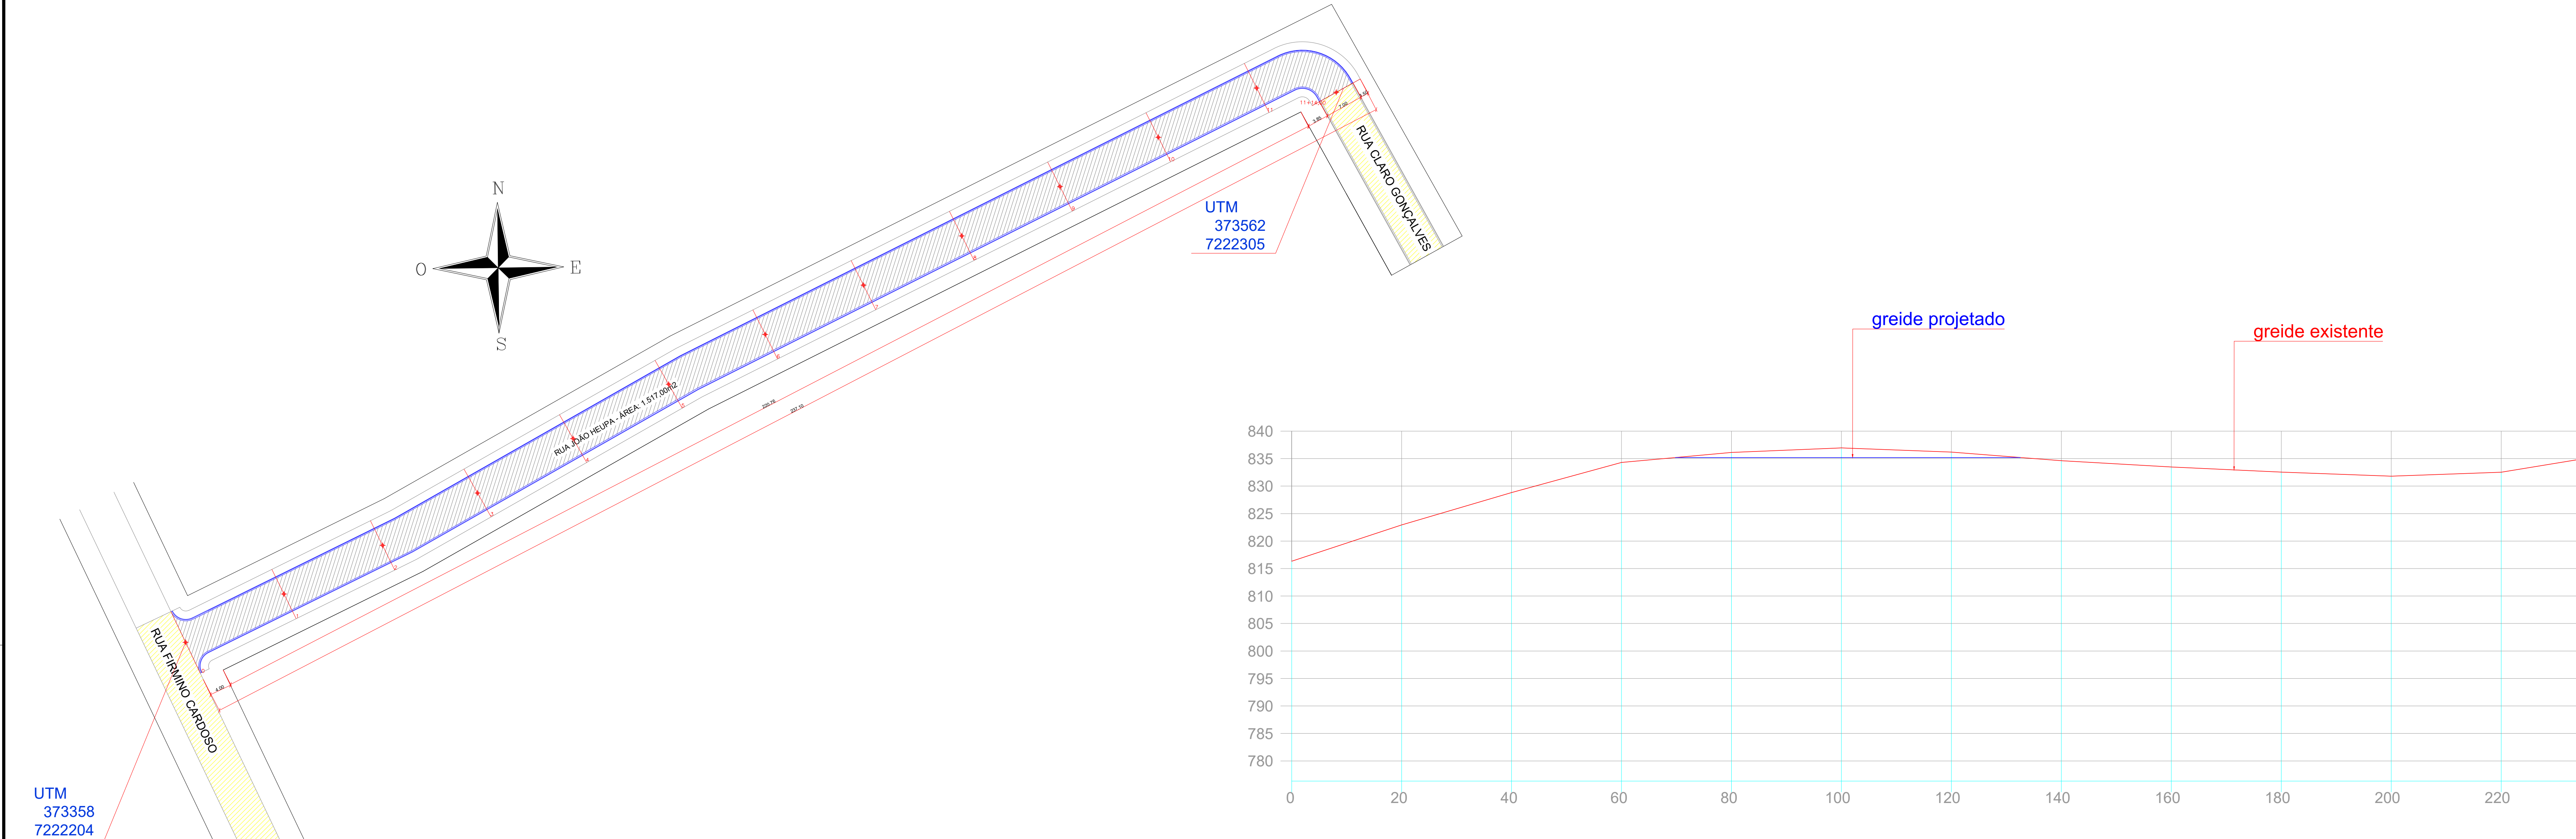


RUA JOÃO HEUPA (TRECHO 1) - PERFIL LONGITUDINAL
Escala: 1/500

RUA JOÃO HEUPA (TRECHO 1) - IMPLANTAÇÃO
Escala: 1/500




RUA VILA WATIO 3 - PERFIL LONGITUDINAL
Escala: 1/500

RUA JOÃO HEUPA (TRECHO 2) - IMPLANTAÇÃO
Escala: 1/500

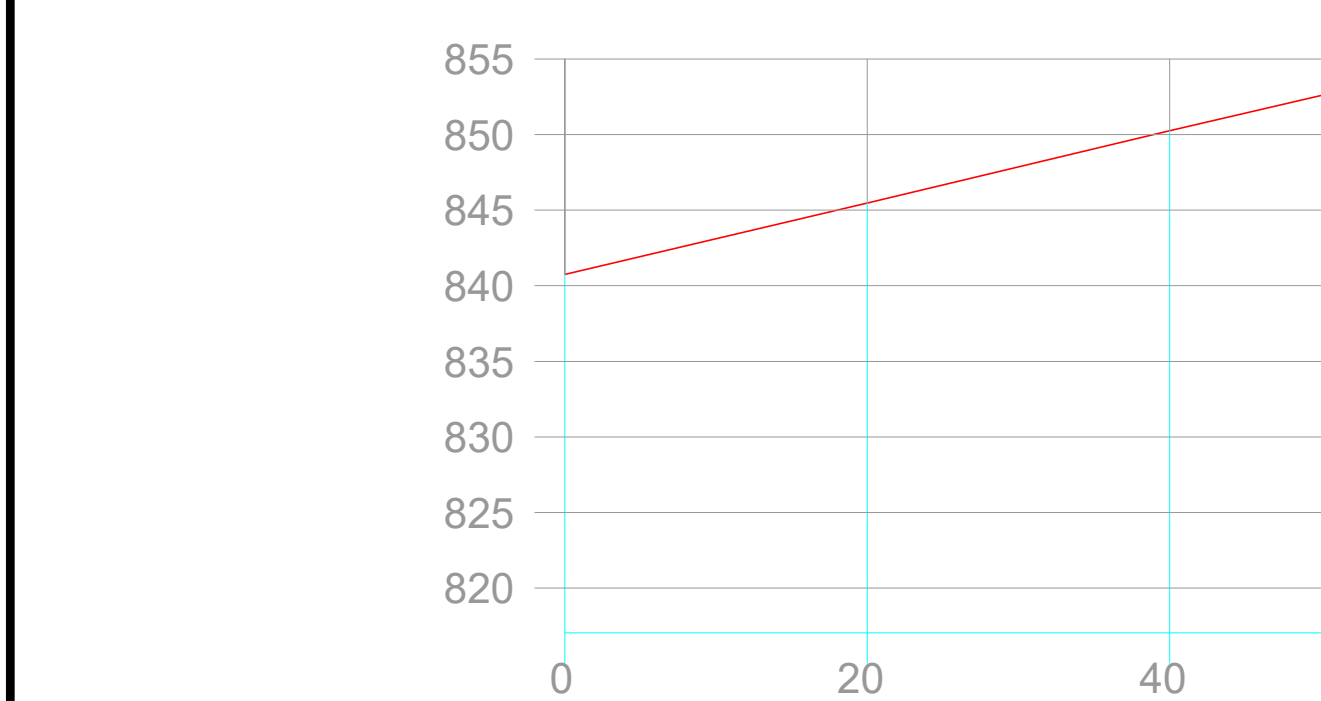


RUA JOÃO HEUPA (TRECHO 2) - PERFIL LONGITUDINAL
Escala: 1/500

RUA VILA WATIO 3 - IMPLANTAÇÃO
Escala: 1/500

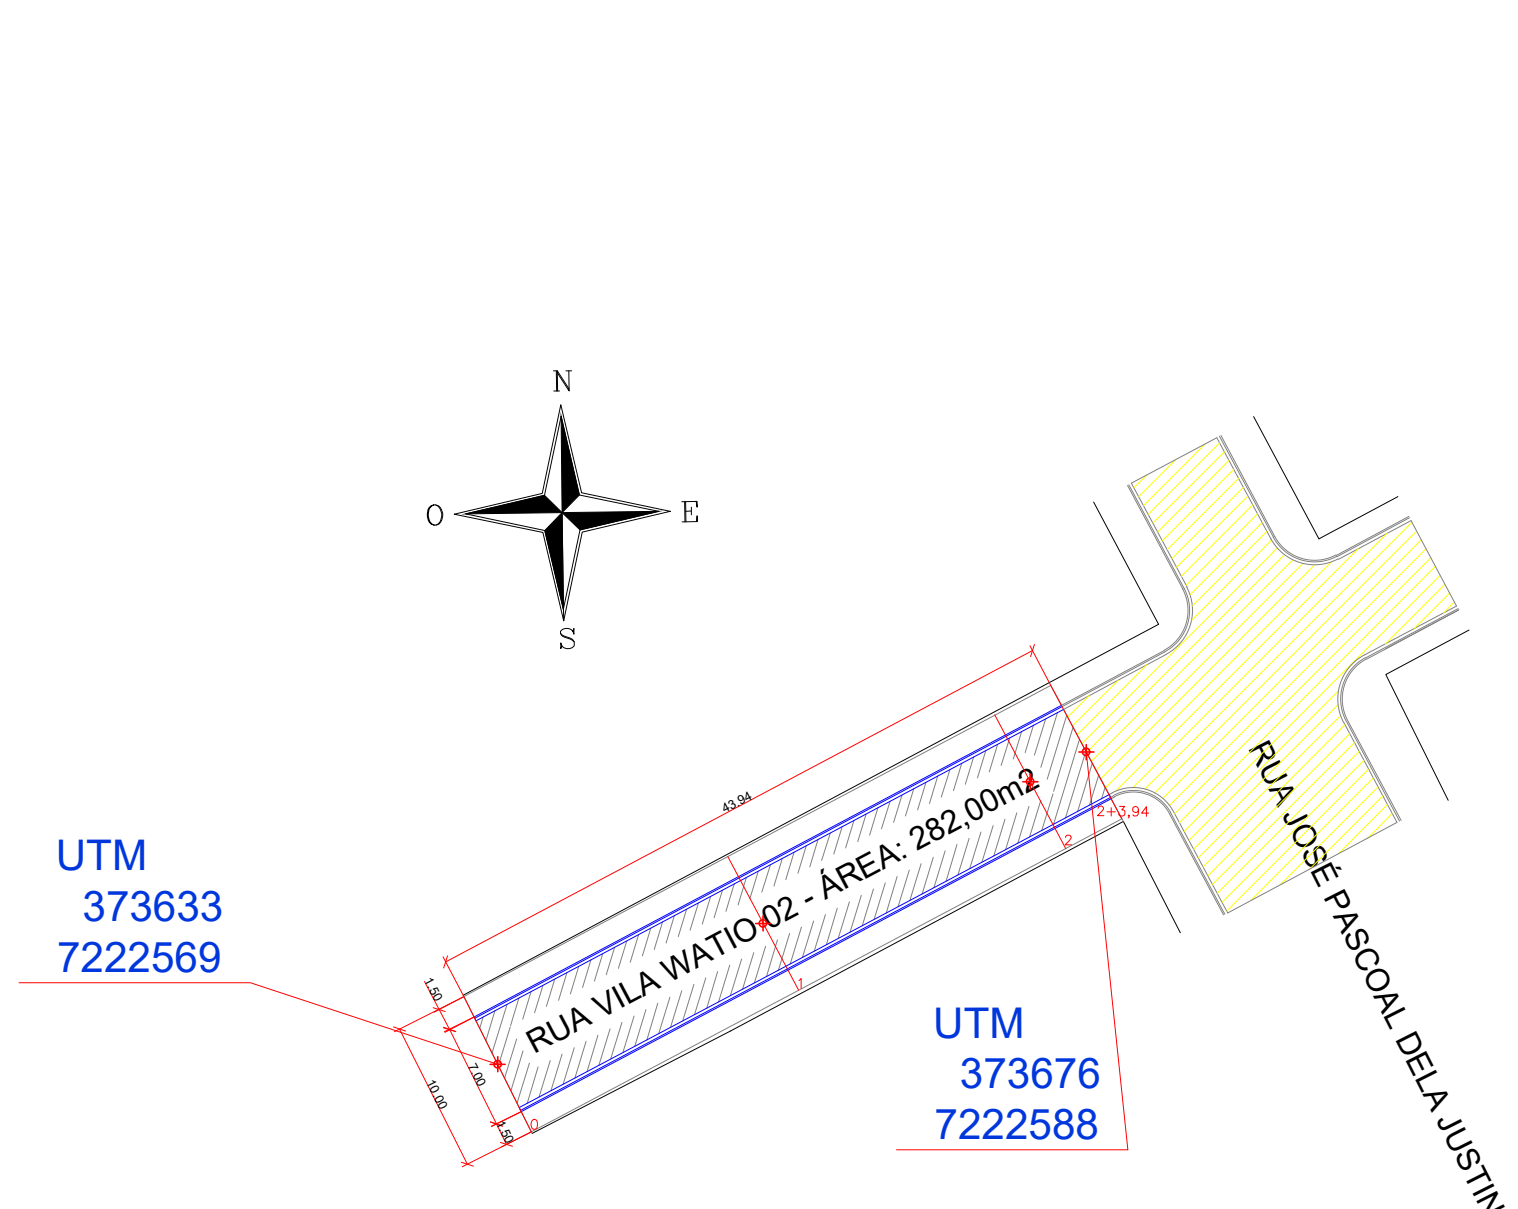

RUA VILA WATIO 02 - IMPLANTAÇÃO
Escala: 1/500

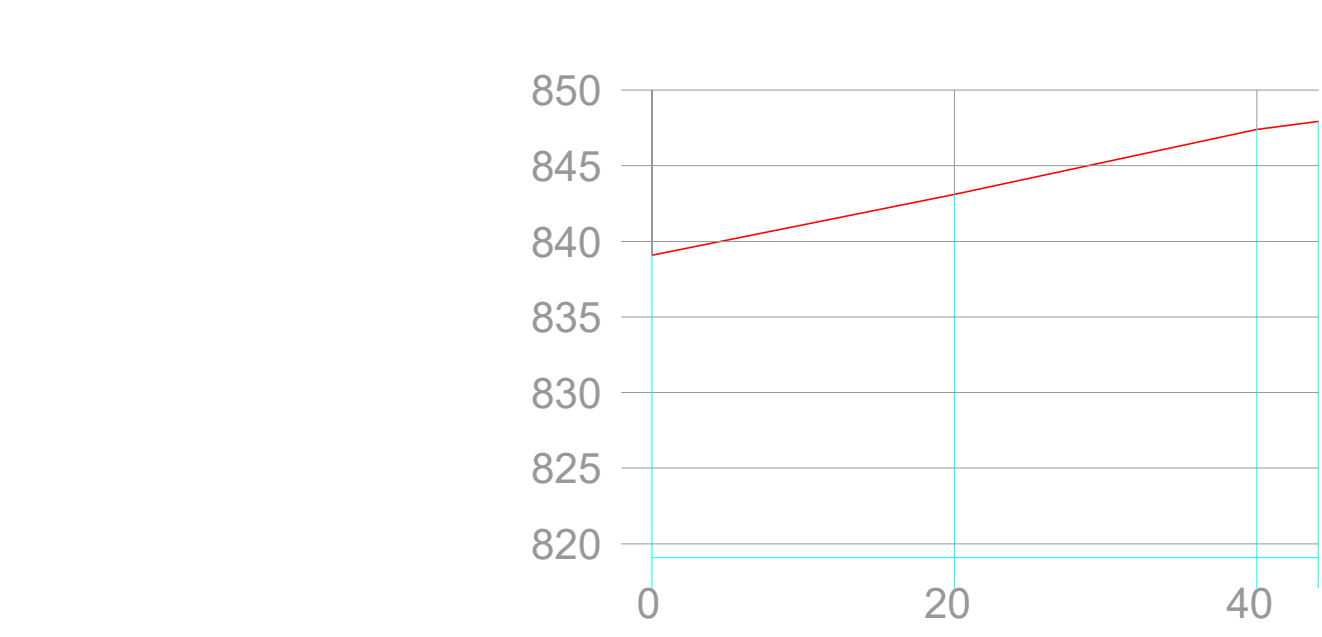

RUA VILA WATIO 02 - PERFIL LONGITUDINAL
Escala: 1/500

RUA JOÃO HEUPA (TRECHO 1)

- 01 - ÁREA DE PAVIMENTAÇÃO (imprimação e pint. ligação): 1.517,00m²
- 02 - REGULARIZAÇÃO E COMPAC. DO SUBLEITO: 1.659,80 m²
- 03 - SUB-BASE EM MACADAME SECO (E:15cm): 248,97 m³
- 04 - BASE EM BRITA GRADUADA (E:12cm): 182,04 m³
- 05 - MEIO FIO COM SARJETA: 461,00m
- MEIO FIO COM SARJETA (rebaixado): 15,00m
- 06 - CAPA DE ROLAMENTO EM CBUQ (E:5cm): 193,65 ton
- 07 - RAMPAS PARA PNE - MODELO 6 (A:7,65m²): 04 unidades
- 08 - CALÇADAS EM PAVER BORDA RETA (e:5cm): 550,00m²
- CALÇADAS EM PAVER BORDA RETA (e:8cm): 11,25m²
- 09 - PISO PODOTÁTIL: 118,00m²
- 10 - PINTURA DE SINAL, HORIZONTAL: 47,00m²
- 11 - PLACA NOMINATIVA: 01 unid.
- 12 - PLACA DE REGULAMENTAÇÃO: 01 unid.

RUA JOÃO HEUPA (TRECHO 2)

- 01 - ÁREA DE PAVIMENTAÇÃO (imprimação e pint. ligação): 331,50m²
- 02 - REGULARIZAÇÃO E COMPAC. DO SUBLEITO: 361,50 m²
- 03 - SUB-BASE EM MACADAME SECO (E:15cm): 54,23 m³
- 04 - BASE EM BRITA GRADUADA (E:12cm): 39,78 m³
- 05 - MEIO FIO COM SARJETA: 76,00m
- MEIO FIO COM SARJETA (rebaixado): 24,00m
- 06 - CAPA DE ROLAMENTO (E:5cm): 42,32 ton
- 07 - RAMPAS PARA PNE - MODELO 6 (A:7,65m²): 04 unidades
- 08 - CALÇADAS EM PAVER BORDA RETA (e:6cm): 73,40m²
- CALÇADAS EM PAVER BORDA RETA (e:8cm): 23,40m²
- 09 - PISO PODOTÁTIL: 22,60m²
- 10 - PINTURA DE SINAL, HORIZONTAL: 28,00m²
- 11 - PLACA NOMINATIVA: 01 unid.
- 12 - PLACA DE REGULAMENTAÇÃO: 01 unid.

RUA VILA WATIO 3

- 01 - ÁREA DE PAVIMENTAÇÃO (imprimação e pint. ligação): 694,65m²
- 02 - REGULARIZAÇÃO E COMPAC. DO SUBLEITO: 755,25 m²
- 03 - SUB-BASE EM MACADAME SECO (E:15cm): 113,29 m³
- 04 - BASE EM BRITA GRADUADA (E:12cm): 83,36 m³
- 05 - MEIO FIO COM SARJETA: 184,00m
- MEIO FIO COM SARJETA (rebaixado): 18,00m
- 06 - CAPA DE ROLAMENTO EM CBUQ (E:5cm): 88,67 ton
- 07 - RAMPAS PARA PNE - MODELO 6 (A:7,65m²): 06 unidades
- 08 - CALÇADAS EM PAVERS (e:6cm): 208,60m²
- CALÇADAS EM PAVERS (e:8cm): 11,70m²
- 09 - PISO PODOTÁTIL: 36,80m²
- 10 - PINTURA DE SINAL, HORIZONTAL: 44,10m²
- 11 - PLACA NOMINATIVA: 02 unid.
- 12 - PLACA DE REGULAMENTAÇÃO: 00 unid.

RUA VILA WATIO 2

- 01 - ÁREA DE PAVIMENTAÇÃO (imprimação e pint. ligação): 282,00m²
- 02 - REGULARIZAÇÃO E COMPAC. DO SUBLEITO: 308,40 m²
- 03 - SUB-BASE EM MACADAME SECO (E:15cm): 46,26 m³
- 04 - BASE EM BRITA GRADUADA (E:12cm): 33,84 m³
- 05 - MEIO FIO COM SARJETA: 76,00m
- MEIO FIO COM SARJETA (rebaixado): 12,00m
- 06 - CAPA E ROLAMENTO EM CBUQ (E:5cm): 36,00 ton
- 07 - RAMPAS PARA PNE - MODELO 6 (A:7,65m²): 02 unidades
- 08 - CALÇADAS EM PAVER BORDA RETA (e:6cm): 83,00m²
- CALÇADAS EM PAVER BORDA RETA (e:8cm): 11,70m²
- 09 - PISO PODOTÁTIL: 22,00m²
- 10 - PINTURA DE SINAL, HORIZONTAL: 16,00m²
- 11 - PLACA NOMINATIVA: 01 unid.
- 12 - PLACA DE REGULAMENTAÇÃO: 01 unid.

LEGENDA

- PAVIMENTAÇÃO ASFÁLTICA A EXECUTAR
- PAVIMENTAÇÃO ASFÁLTICA EXISTENTE
- MEIO FIO COM SARJETA A EXECUTAR
- MEIO FIO COM SARJETA EXISTENTE

Objeto: PAVIMENTAÇÃO IMPLANTAÇÃO ASFÁLTICA		
ÁREA TOTAL DE PAVIMENTAÇÃO: 12.632,83m ²		
município: MARQUINHO	Local: SEDE E DISTRITO DE GUAMPARÁ	prancha:
estado: INDICADAS	Trechos da Prancha: - RUA JOÃO HEUPA (1 e 2) - RUA VILA WATIO 3 - RUA VILA WATIO 2	02/05
arquivo digital:	Proponente:	data: MAIO/2026
arquivo plotagem:	PREF. MUN. DE MARQUINHO-PR	desenho: EDSON
construção da prancha: PROJETO GEOMÉTRICO		
responsável pelo projeto:		
- CHARLES A. BATISTA ENG. CIVIL - CREA/PR - 135.935-D		