



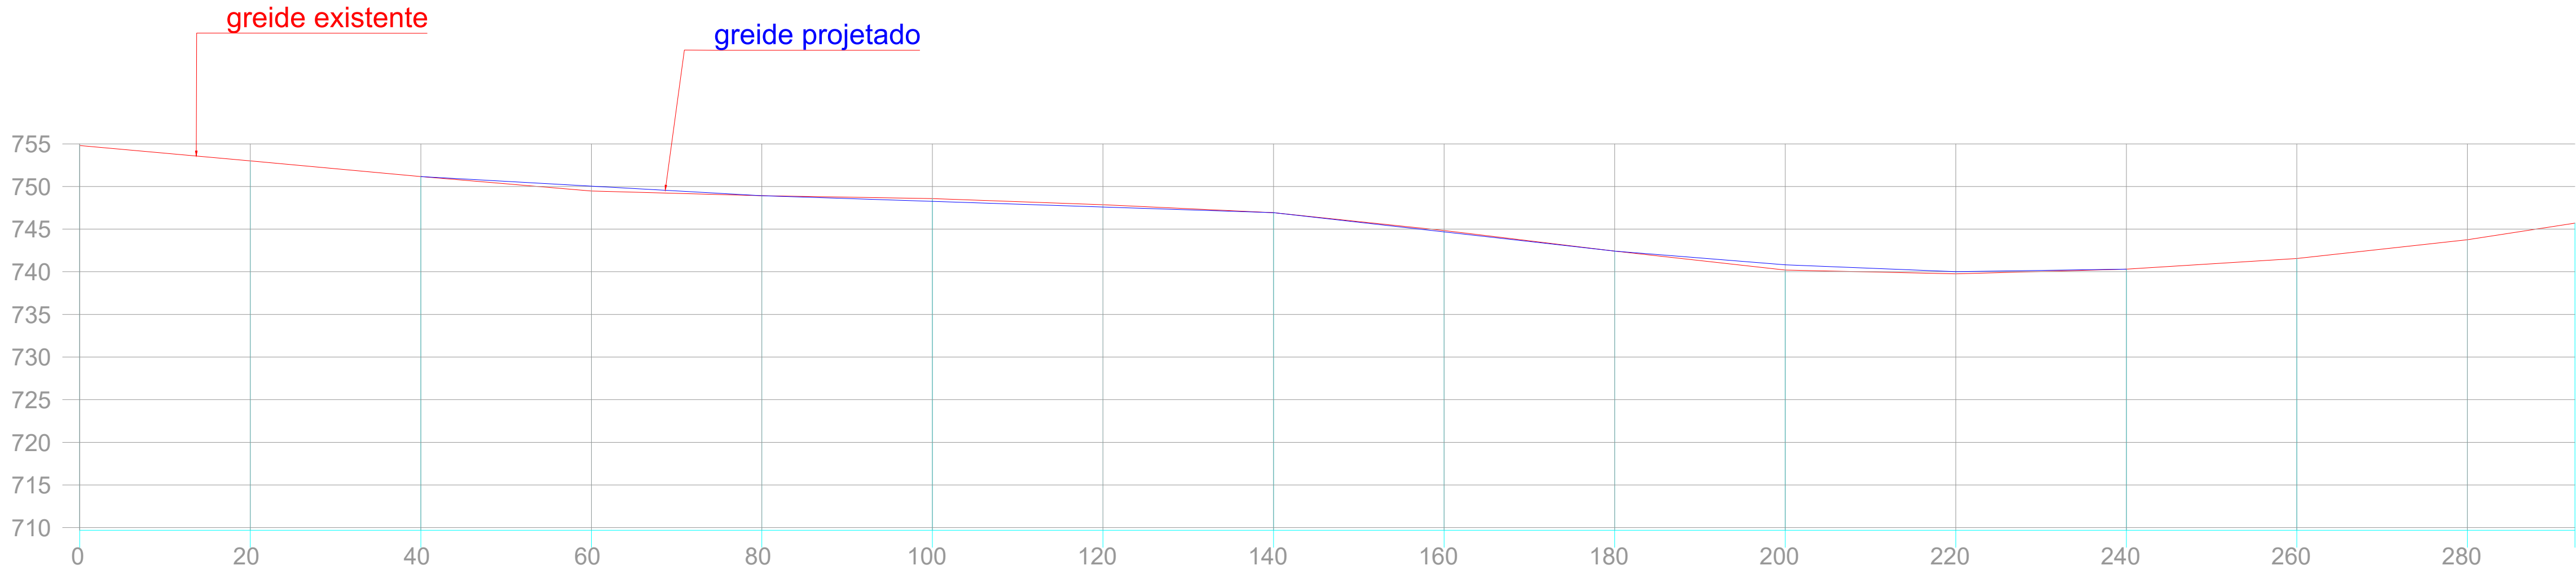

RUA GUAMPARÁ E RUA 19 - PERFIL LONGITUDINAL
Escala: 1/500

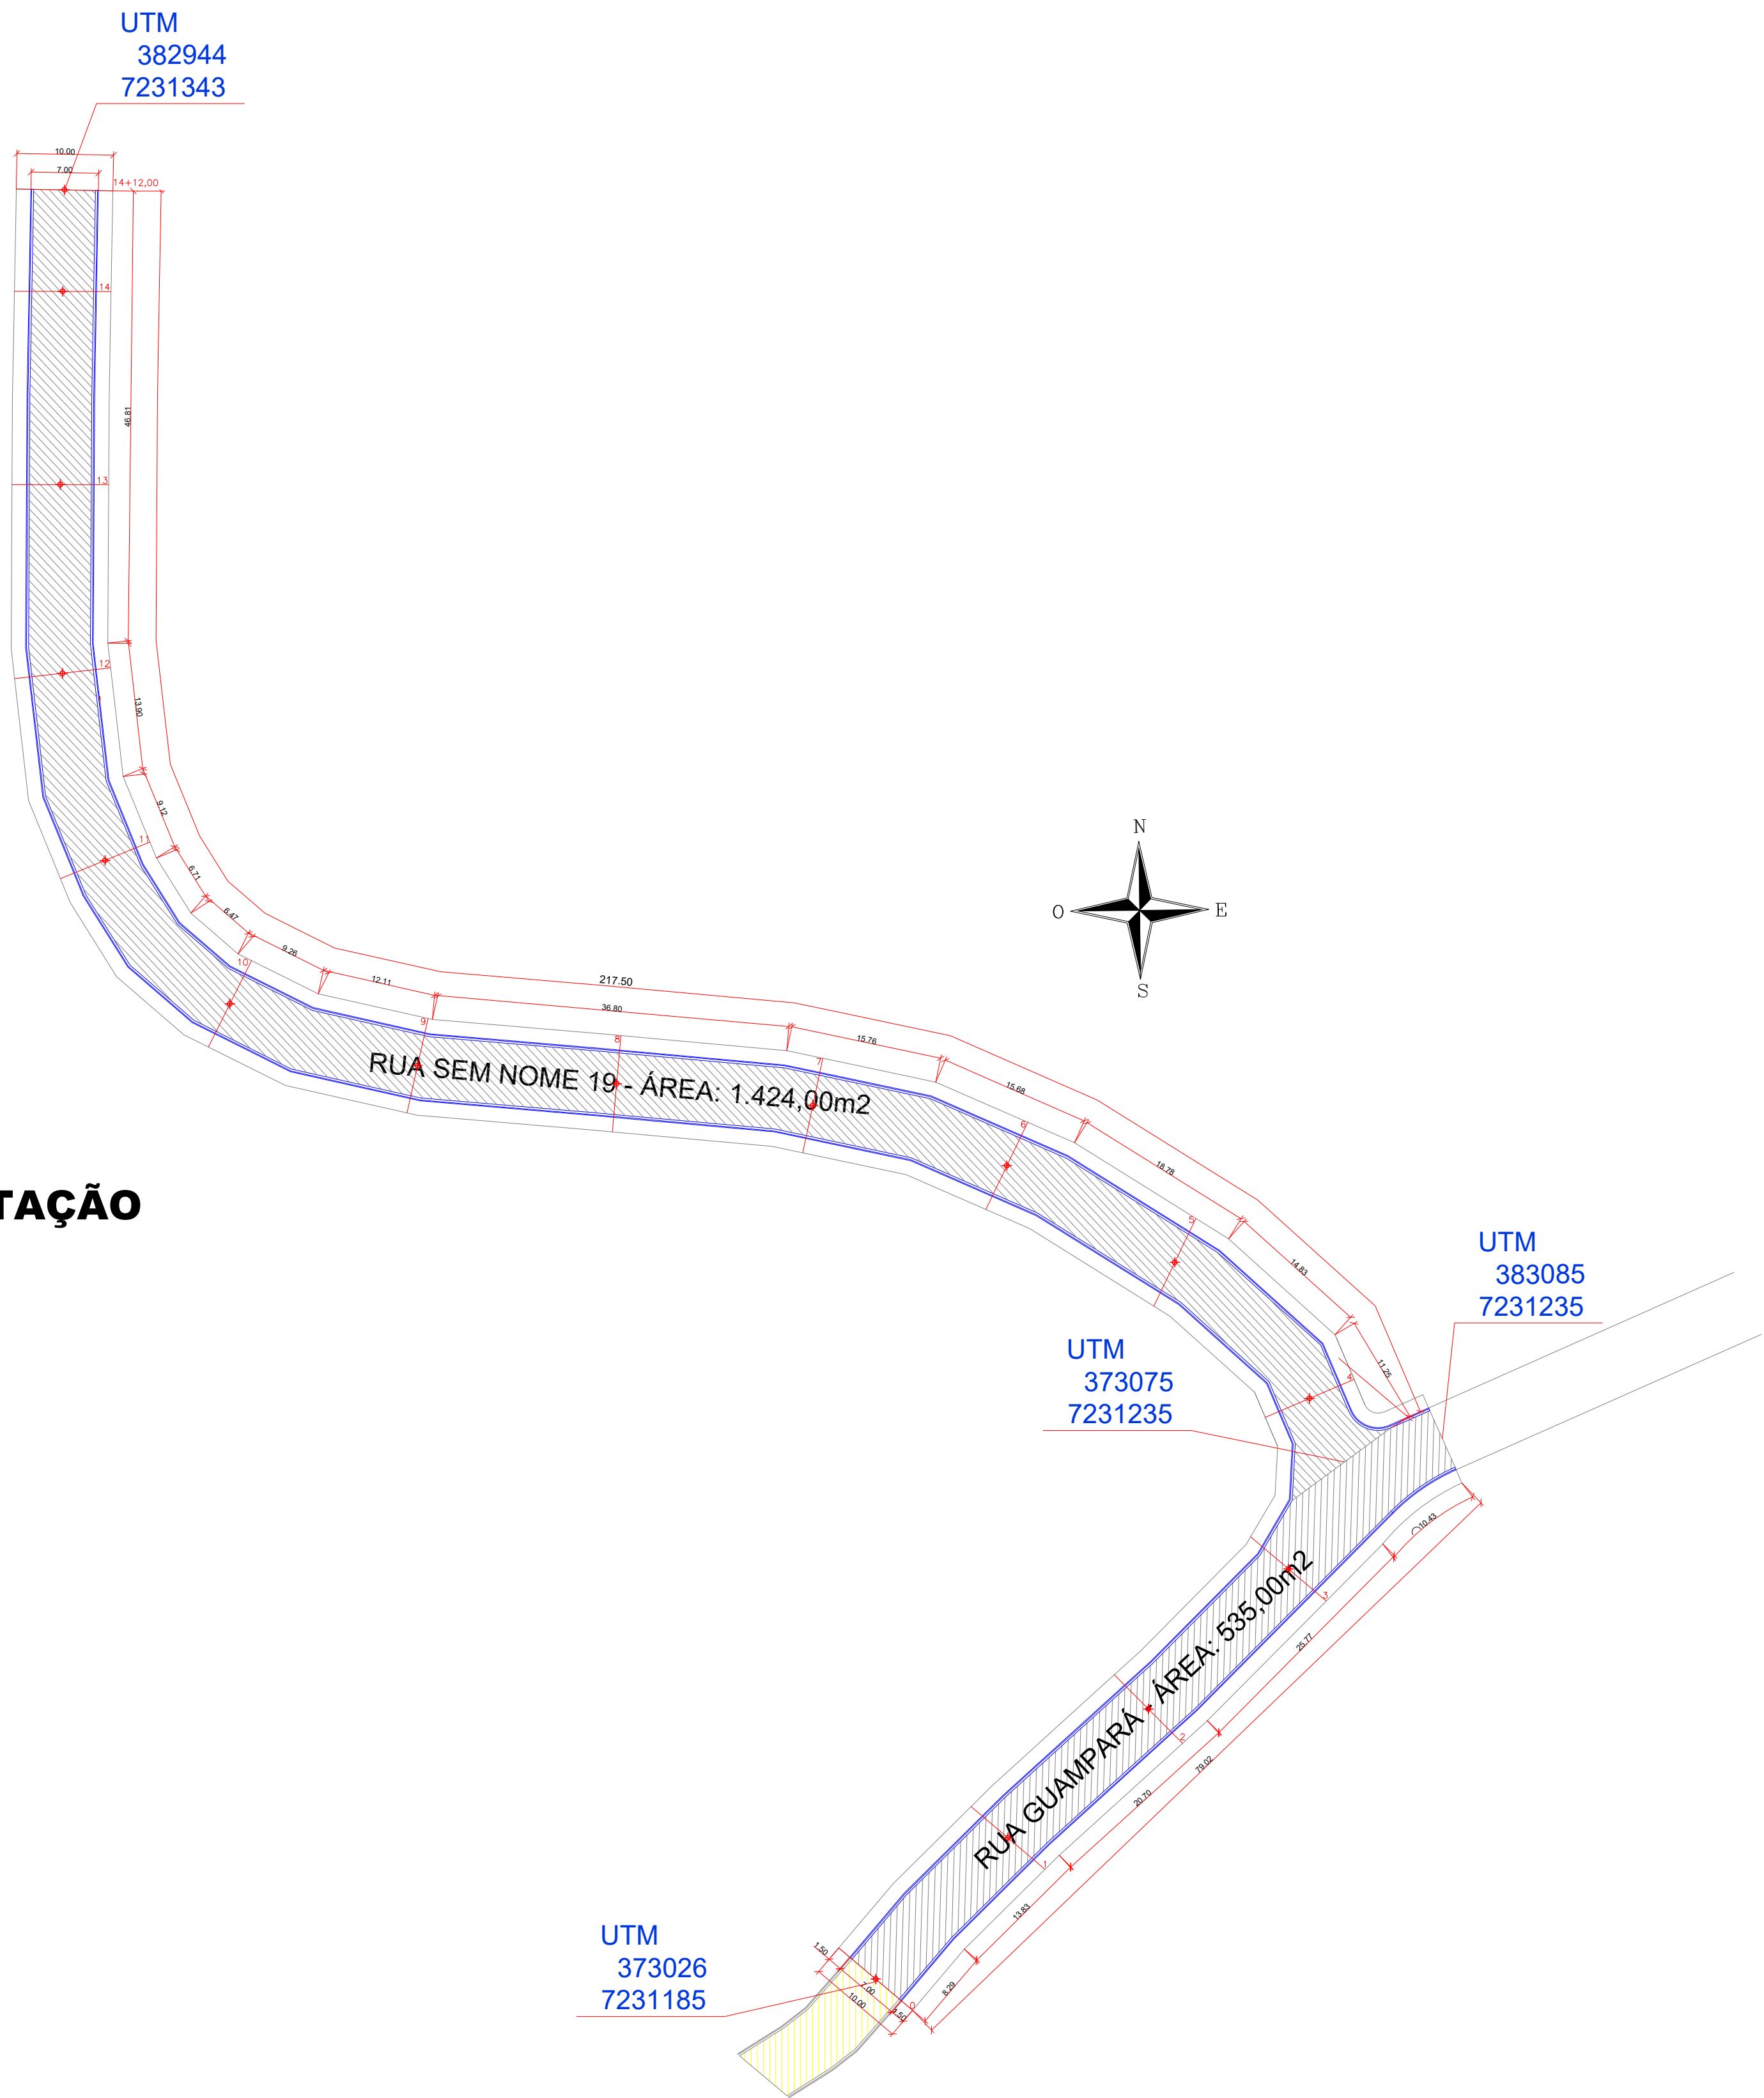

RUA 19 - IMPLANTAÇÃO
Escala: 1/500

RUA GUAMPARÁ - IMPLANTAÇÃO
Escala: 1/500

- RUA 19**
- 01 - ÁREA DE PAVIMENTAÇÃO (imprimação e pint. ligação): 1.424,00m²
 - 02 - REGULARIZAÇÃO E COMPAC. DO SUBLEITO: 1.557,20 m²
 - 03 - SUB-BASE EM MACADAME SECO (E:15cm): 233,58 m³
 - 04 - BASE EM BRITA GRADUADA (E:12cm): 170,88 m³
 - 05 - MEIO FIO COM SARJETA: 426,00m
 - MEIO FIO COM SARJETA (rebaixado): 18,00m
 - 06 - CAPA DE ROLAMENTO EM CBUQ (E:5cm): 181,77 ton
 - 07 - RAMPAS PARA PNE - MODELO 6 (A:7,65m²): 02 unidades
 - 08 - CALÇADAS EM PAVER BORDA RETA (e:5cm): 539,40m²
 - 09 - PISO PODOTÁTIL: 91,80m²
 - 10 - PINTURA DE SINAL - HORIZONTAL: 33,50m²
 - 11 - PLACA NOMINATIVA: 01 unid.
 - 12 - PLACA DE REGULAMENTAÇÃO: 01 unid.

- RUA GUAMPARÁ**
- 01 - ÁREA DE PAVIMENTAÇÃO (imprimação e pint.ligação): 535,00m²
 - 02 - REGULARIZAÇÃO E COMPAC. DO SUBLEITO: 580,00 m²
 - 03 - SUB-BASE EM MACADAME SECO (E:20cm): 116,00 m³
 - 04 - BASE EM BRITA GRADUADA (E:12cm): 84,20 m³
 - 05 - MEIO FIO COM SARJETA: 135,00m
 - MEIO FIO COM SARJETA (rebaixado): 15,00m
 - 06 - CAPA DE ROLAMENTO EM CBUQ (E:5cm): 68,29 ton
 - 07 - RAMPAS PARA PNE - MODELO 6 (A:7,65m²): 02 unidades
 - 08 - CALÇADAS EM PAVER BORDA RETA (e:6cm): 161,70m²
 - 09 - PISO PODOTÁTIL: 32,40m²
 - 10 - PINTURA DE SINAL - HORIZONTAL: 21,40m²
 - 11 - PLACA NOMINATIVA: 00 unid.
 - 12 - PLACA DE REGULAMENTAÇÃO: 00 unid.

LEGENDA

- PAVIMENTAÇÃO ASFÁLTICA A EXECUTAR
- PAVIMENTAÇÃO ASFÁLTICA EXISTENTE
- MEIO FIO COM SARJETA A EXECUTAR
- MEIO FIO COM SARJETA EXISTENTE

Objeto: PAVIMENTAÇÃO IMPLANTAÇÃO ASFÁLTICA		
ÁREA TOTAL DE PAVIMENTAÇÃO: 12.632,83m2		
município: MARQUINHO	Local: SEDE E DISTRITO DE GUAMPARÁ Trechos da Prancha (nas do Distrito de Guampará):	paróquia: 04/05
coelho: INDICADAS	- RUA GUAMPARÁ RUA 19	data: MAIO/2026
arquivo digital:	Proprietário:	desenho: EDSON
arquivo planagem:	PREF. MUN. DE MARQUINHO-PR	
conteúdo da prancha: PROJETO GEOMÉTRICO		
responsável pelo projeto: CHARLES A. BATISTA ENG. CIVIL - CREA-PR - 135.935-D		