


RUA 16 - IMPLANTAÇÃO

Escala: 1/500




RUA 16 - PERFIL LONGITUDINAL

Escala: 1/500

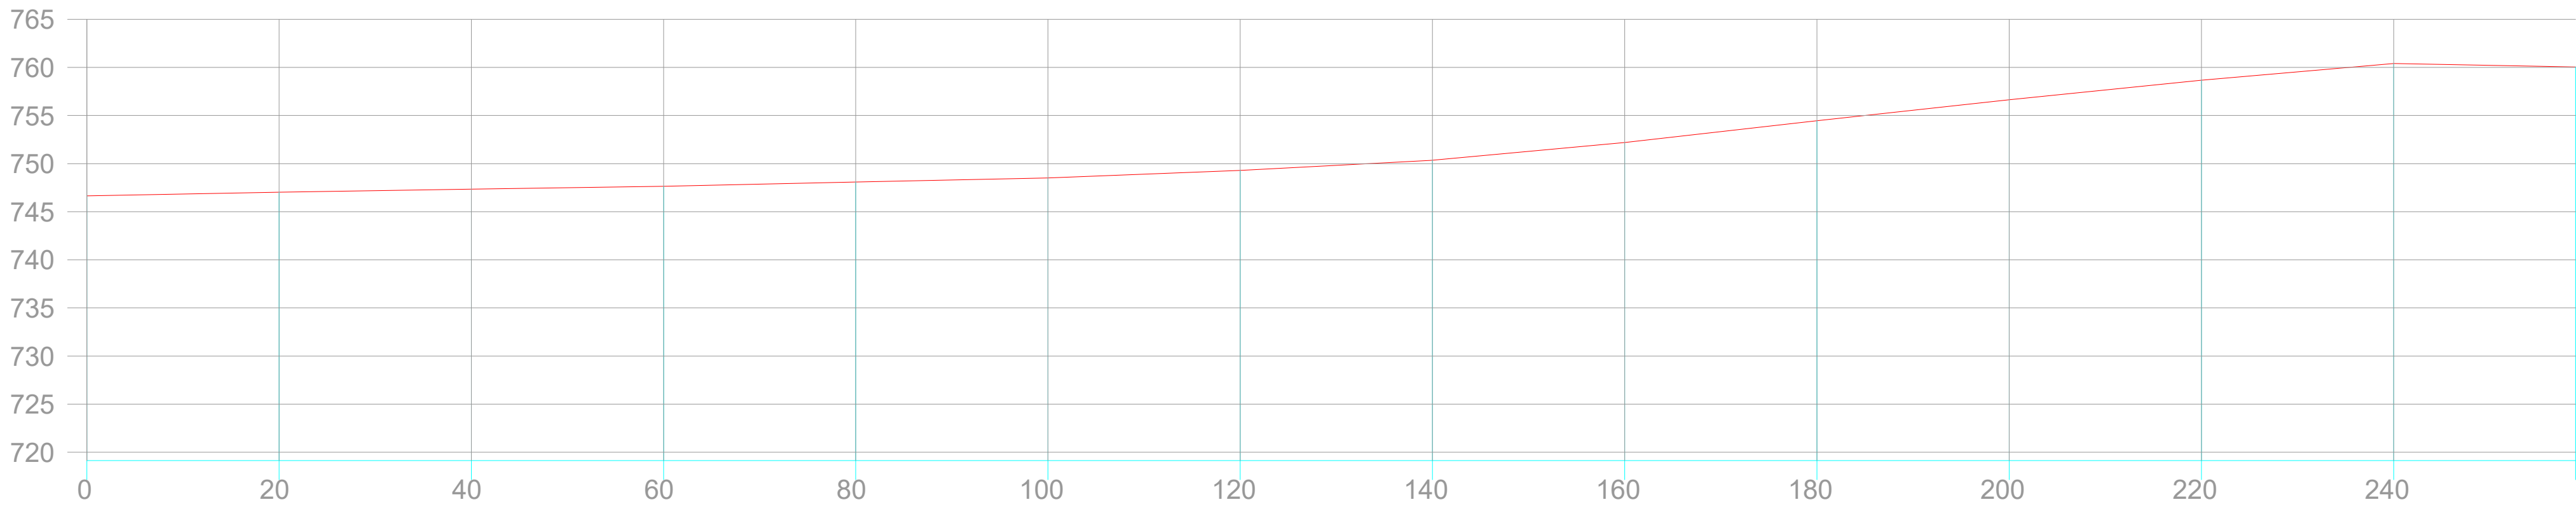

RUA 17 - PERFIL LONGITUDINAL

Escala: 1/500

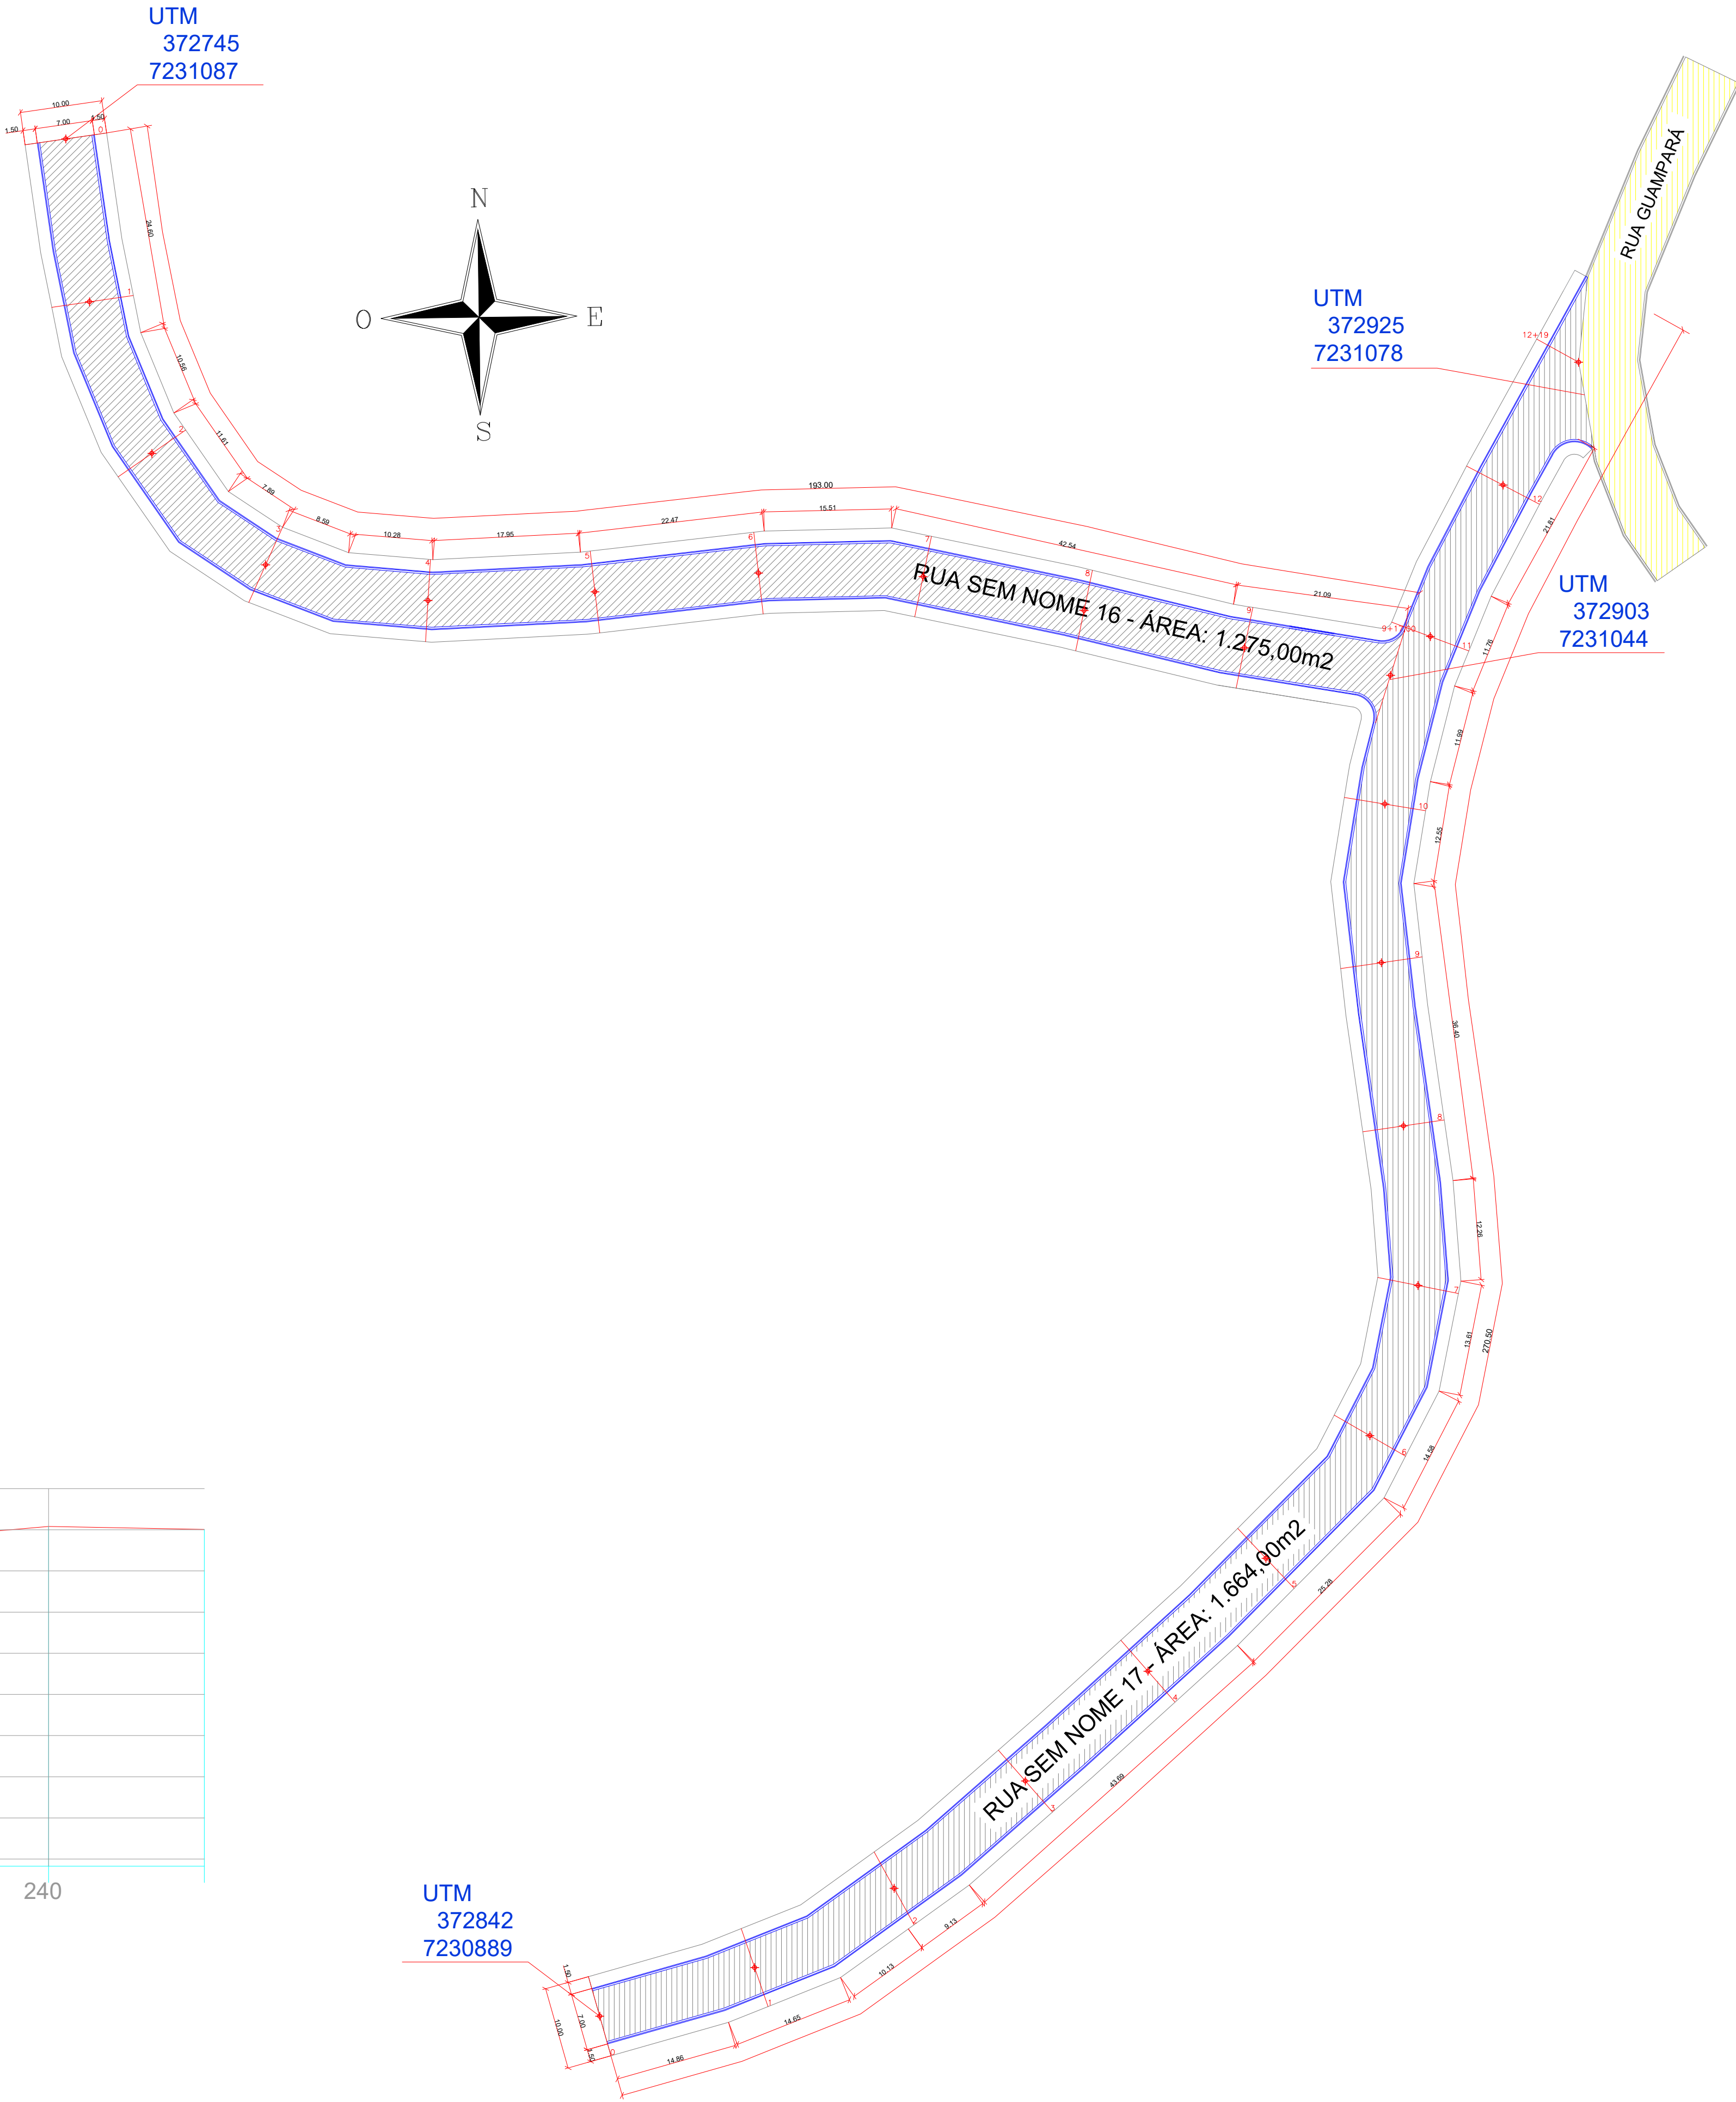

RUA 17 - IMPLANTAÇÃO

Escala: 1/500

- LEGENDA**
- PAVIMENTAÇÃO ASFÁLTICA A EXECUTAR
 - PAVIMENTAÇÃO ASFÁLTICA EXISTENTE
 - MEIO FIO COM SARJETA A EXECUTAR
 - MEIO FIO COM SARJETA EXISTENTE

RUA 16

- 01 - ÁREA DE PAVIMENTAÇÃO (imprimação e pint.ligação): 1.275,00m²
- 02 - REGULARIZAÇÃO E COMPAC. DO SUBLEITO: 1.392,30 m²
- 03 - SUB-BASE EM MACADAME SECO (E:15cm): 208,85 m³
- 04 - BASE EM BRITA GRADUADA (E:12cm): 153,00 m³
- 05 - MEIO FIO COM SARJETA: 370,00m
- MEIO FIO COM SARJETA (rebaixado): 21,00m
- 06 - CAPA DE ROLAMENTO EM CBUQ (E:5cm): 162,75 ton
- 07 - RAMPAS PARA PNE - MODELO 6 (A:7,65m²): 02 unidades
- 08 - CALÇADAS EM PAVER BORDA RETA (e:8cm): 460,00m²
- CALÇADAS EM PAVER BORDA RETA (e:8cm): 23,40m²
- 09 - PISO PODOTÁTIL: 60,80m²
- 10 - PINTURA DE SINAL. HORIZONTAL: 30,60m²
- 11 - PLACA NOMINATIVA: 01 unid.
- 12 - PLACA DE REGULAMENTAÇÃO: 01 unid.

RUA 17

- 01 - ÁREA DE PAVIMENTAÇÃO (imprimação e pint.ligação): 1.664,00m²
- 02 - REGULARIZAÇÃO E COMPAC. DO SUBLEITO: 1.818,50 m²
- 03 - SUB-BASE EM MACADAME SECO (E:20cm): 363,70 m³
- 04 - BASE EM BRITA GRADUADA (E:12cm): 199,66 m³
- 05 - MEIO FIO COM SARJETA: 485,00m
- MEIO FIO COM SARJETA (rebaixado): 30,00m
- 06 - CAPA DE ROLAMENTO EM CBUQ (E:5cm): 212,41 ton
- 07 - RAMPAS PARA PNE - MODELO 6 (A:7,65m²): 06 unidades
- 08 - CALÇADAS EM PAVER BORDA RETA (e:8cm): 591,10m²
- CALÇADAS EM PAVER BORDA RETA (e:8cm): 27,30m²
- 09 - PISO PODOTÁTIL: 108,20m²
- 10 - PINTURA DE SINAL. HORIZONTAL: 60,30m²
- 11 - PLACA NOMINATIVA: 01 unid.
- 12 - PLACA DE REGULAMENTAÇÃO: 01 unid.

Objeto: PAVIMENTAÇÃO IMPLANTAÇÃO ASFÁLTICA		
município: MARQUINHO	Local: SEDE E DISTRITO DE GUAMPARÁ Trechos da Planilha (nos do Distrito de Guampará):	planilha: 05/05
execução: INDICADAS	RUA 16 - RUA 17	data: MAIO/2026
arquivo digital:	Projetante: PREF. MUN. DE MARQUINHO-PR	desenho: EDSON
arquivo planagem:	conhecido da planilha: PROJETO GEOMÉTRICO	
responsável pelo projeto: CHARLES A. BATISTA ENG. CIVIL - CREA-PR - 135.935-D		