


SINALIZAÇÃO
ESCALA 1/500

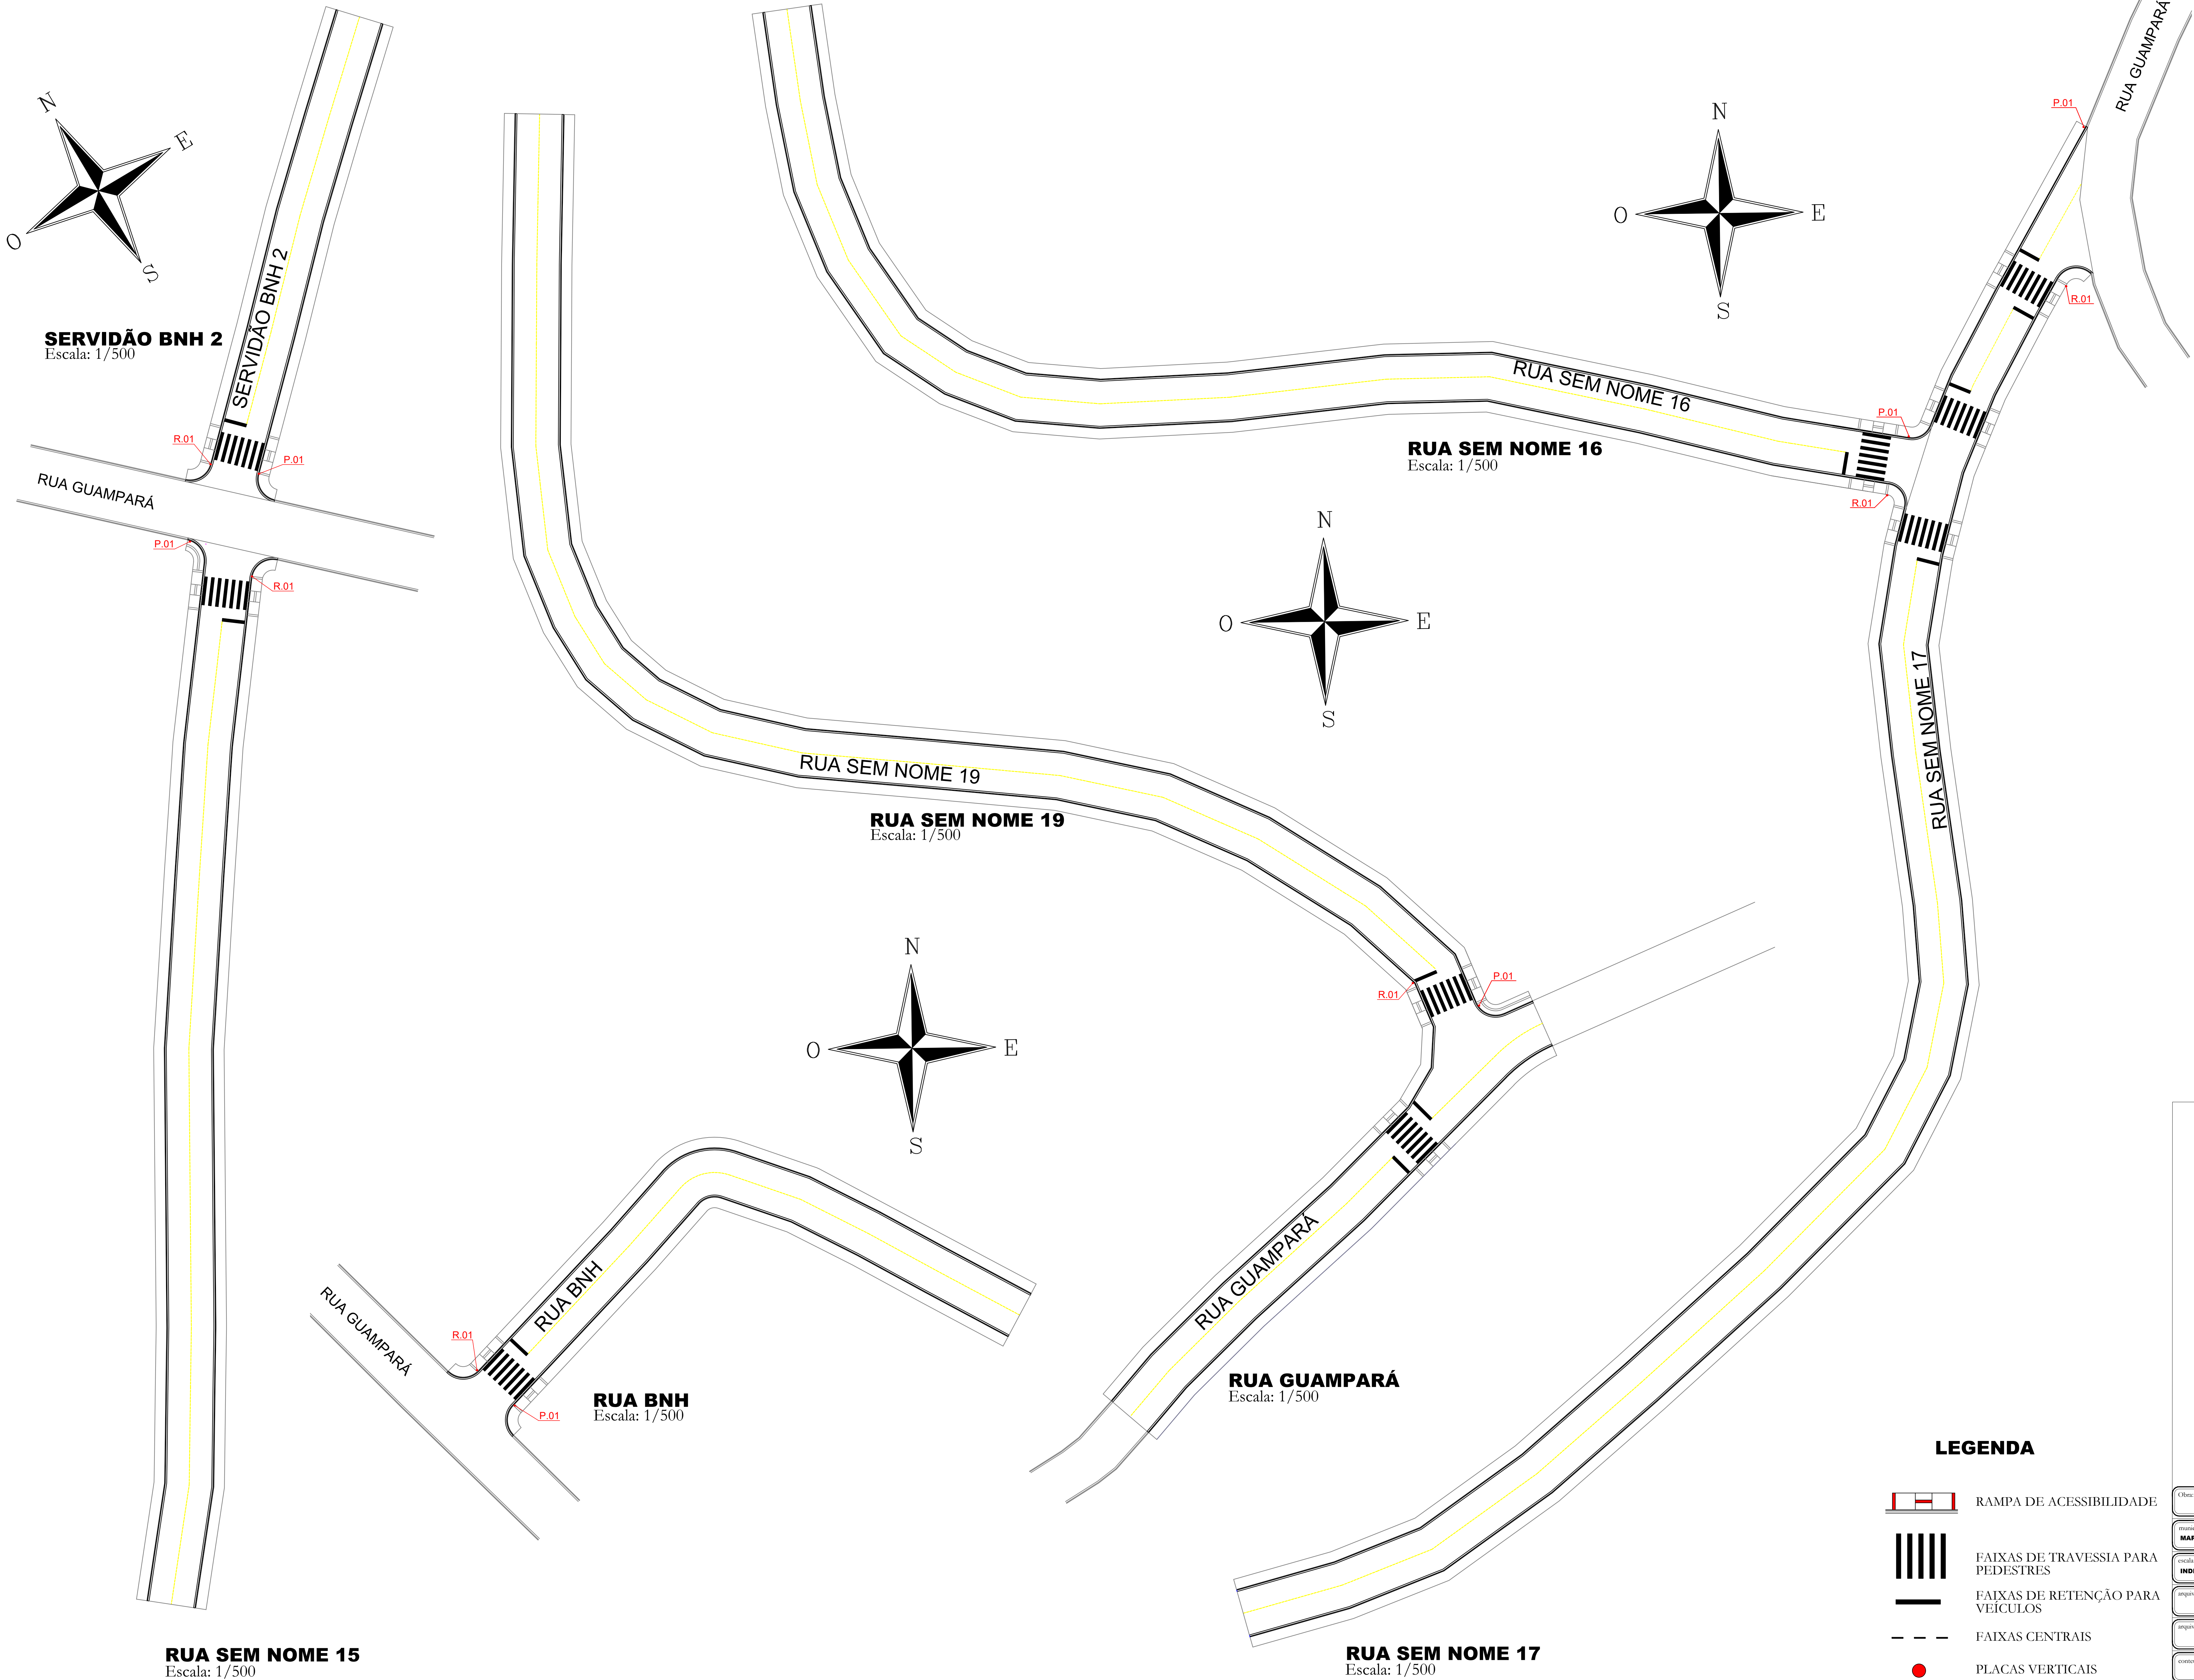

SERVIDÃO BNH 2
01 - ÁREA DE PAVIMENTAÇÃO (imprimação e pint. ligação): 453,00m2
02 - REGULARIZAÇÃO E COMPAC. DO SUBLEITO: 496,20 m2
03 - SUB-BASE EM MACADAME SECO (E:15cm): 74,43 m3
04 - BASE EM BRITA GRADUADA (E:12cm): 54,36 m3
05 - MEIO FIO COM SARJETA: 129,00m
MEIO FIO COM SARJETA (rebaixado): 15,00m
06 - CAPA DE ROLAMENTO EM CBUQ (E:5cm): 57,83 ton
07 - RAMPAS PARA PNE - MODELO 6 (A:7,65m2): 02 unidades
08 - CALÇADAS EM PAVER BORDA RETA (e:6cm): 154,70m2
CALÇADAS EM PAVER BORDA RETA (e:8cm): 15,60m2
09 - PISO PODOTÁTIL: 30,40m2
10 - PINTURA DE SINAL. HORIZONTAL: 18,50m2
11 - PLACA NOMINATIVA: 01 unid.
12 - PLACA DE REGULAMENTAÇÃO: 01 unid.

RUA 15
01 - ÁREA DE PAVIMENTAÇÃO (imprimação e pint. ligação): 970,00m2
02 - REGULARIZAÇÃO E COMPAC. DO SUBLEITO: 1.061,50 m2
03 - SUB-BASE EM MACADAME SECO (E:15cm): 159,23 m3
04 - BASE EM BRITA GRADUADA (E:12cm): 116,40 m3
05 - MEIO FIO COM SARJETA: 281,00m
MEIO FIO COM SARJETA (rebaixado): 24,00m
06 - CAPA DE ROLAMENTO EM CBUQ (E:5cm): 123,82 ton
07 - RAMPAS PARA PNE - MODELO 6 (A:7,65m2): 02 unidades
08 - CALÇADAS EM PAVER BORDA RETA (e:6cm): 350,90m2
CALÇADAS EM PAVER BORDA RETA (e:8cm): 27,30m2
09 - PISO PODOTÁTIL: 64,00m2
10 - PINTURA DE SINAL. HORIZONTAL: 26,50m2
11 - PLACA NOMINATIVA: 01 unid.
12 - PLACA DE REGULAMENTAÇÃO: 01 unid.

RUA BNH
01 - ÁREA DE PAVIMENTAÇÃO (imprimação e pint. ligação): 615,00m2
02 - REGULARIZAÇÃO E COMPAC. DO SUBLEITO: 679,20 m2
03 - SUB-BASE EM MACADAME SECO (E:15cm): 101,88 m3
04 - BASE EM BRITA GRADUADA (E:12cm): 73,80 m3
05 - MEIO FIO COM SARJETA: 178,00m
MEIO FIO COM SARJETA (rebaixado): 36,00m
06 - CAPA DE ROLAMENTO EM CBUQ (E:5cm): 78,50 ton
07 - RAMPAS PARA PNE - MODELO 6 (A:7,65m2): 02 unidades
08 - CALÇADAS EM PAVER BORDA RETA (e:6cm): 220,00m2
CALÇADAS EM PAVER BORDA RETA (e:8cm): 42,90m2
09 - PISO PODOTÁTIL: 42,80m2
10 - PINTURA DE SINAL. HORIZONTAL: 21,00m2
11 - PLACA NOMINATIVA: 01 unid.
12 - PLACA DE REGULAMENTAÇÃO: 01 unid.

RUA 19
01 - ÁREA DE PAVIMENTAÇÃO (imprimação e pint. ligação): 1.424,00m2
02 - REGULARIZAÇÃO E COMPAC. DO SUBLEITO: 1.557,20 m2
03 - SUB-BASE EM MACADAME SECO (E:15cm): 233,58 m3
04 - BASE EM BRITA GRADUADA (E:12cm): 170,88 m3
05 - MEIO FIO COM SARJETA: 428,00m
MEIO FIO COM SARJETA (rebaixado): 18,00m
06 - CAPA DE ROLAMENTO EM CBUQ (E:5cm): 181,77 ton
07 - RAMPAS PARA PNE - MODELO 6 (A:7,65m2): 02 unidades
08 - CALÇADAS EM PAVER BORDA RETA (e:6cm): 539,40m2
CALÇADAS EM PAVER BORDA RETA (e:8cm): 19,50m2
09 - PISO PODOTÁTIL: 91,80m2
10 - PINTURA DE SINAL. HORIZONTAL: 33,50m2
11 - PLACA NOMINATIVA: 01 unid.
12 - PLACA DE REGULAMENTAÇÃO: 01 unid.

RUA GUAMPARÁ
01 - ÁREA DE PAVIMENTAÇÃO (imprimação e pint. ligação): 535,00m2
02 - REGULARIZAÇÃO E COMPAC. DO SUBLEITO: 580,00 m2
03 - SUB-BASE EM MACADAME SECO (E:15cm): 87,00 m3
04 - BASE EM BRITA GRADUADA (E:12cm): 64,20 m3
05 - MEIO FIO COM SARJETA: 135,00m
MEIO FIO COM SARJETA (rebaixado): 15,00m
06 - CAPA DE ROLAMENTO EM CBUQ (E:5cm): 68,29 ton
07 - RAMPAS PARA PNE - MODELO 6 (A:7,65m2): 02 unidades
08 - CALÇADAS EM PAVER BORDA RETA (e:6cm): 161,70m2
CALÇADAS EM PAVER BORDA RETA (e:8cm): 15,60m2
09 - PISO PODOTÁTIL: 32,40m2
10 - PINTURA DE SINAL. HORIZONTAL: 21,40m2
11 - PLACA NOMINATIVA: 00 unid.
12 - PLACA DE REGULAMENTAÇÃO: 00 unid.

RUA 16
01 - ÁREA DE PAVIMENTAÇÃO (imprimação e pint. ligação): 1.275,00m2
02 - REGULARIZAÇÃO E COMPAC. DO SUBLEITO: 1.392,30 m2
03 - SUB-BASE EM MACADAME SECO (E:15cm): 208,85 m3
04 - BASE EM BRITA GRADUADA (E:12cm): 153,00 m3
05 - MEIO FIO COM SARJETA: 370,00m
MEIO FIO COM SARJETA (rebaixado): 21,00m
06 - CAPA DE ROLAMENTO EM CBUQ (E:5cm): 162,75 ton
07 - RAMPAS PARA PNE - MODELO 6 (A:7,65m2): 02 unidades
08 - CALÇADAS EM PAVER BORDA RETA (e:6cm): 466,00m2
CALÇADAS EM PAVER BORDA RETA (e:8cm): 23,40m2
09 - PISO PODOTÁTIL: 80,80m2
10 - PINTURA DE SINAL. HORIZONTAL: 30,60m2
11 - PLACA NOMINATIVA: 01 unid.
12 - PLACA DE REGULAMENTAÇÃO: 01 unid.

RUA 17
01 - ÁREA DE PAVIMENTAÇÃO (imprimação e pint. ligação): 1.664,00m2
02 - REGULARIZAÇÃO E COMPAC. DO SUBLEITO: 1.818,50 m2
03 - SUB-BASE EM MACADAME SECO (E:15cm): 272,78 m3
04 - BASE EM BRITA GRADUADA (E:12cm): 189,68 m3
05 - MEIO FIO COM SARJETA: 485,00m
MEIO FIO COM SARJETA (rebaixado): 30,00m
06 - CAPA DE ROLAMENTO EM CBUQ (E:5cm): 212,41 ton
07 - RAMPAS PARA PNE - MODELO 6 (A:7,65m2): 06 unidades
08 - CALÇADAS EM PAVER BORDA RETA (e:6cm): 591,10m2
CALÇADAS EM PAVER BORDA RETA (e:8cm): 27,30m2
09 - PISO PODOTÁTIL: 108,20m2
10 - PINTURA DE SINAL. HORIZONTAL: 60,30m2
11 - PLACA NOMINATIVA: 01 unid.
12 - PLACA DE REGULAMENTAÇÃO: 01 unid.

LEGENDA

- RAMPA DE ACESSIBILIDADE
- FAIXAS DE TRAVESSIA PARA PEDESTRES
- FAIXAS DE RETENÇÃO PARA VEÍCULOS
- FAIXAS CENTRAIS
- PLACAS VERTICAIS

Obra: PAVIMENTAÇÃO IMPLANTAÇÃO ASFÁLTICA ÁREA TOTAL DE PAVIMENTAÇÃO: 12.632,83m2		
município: MARQUINHO	Local: SEDE E DISTRITO DE GUAMPARÁ Travessa do Príncipe (junto as ruas do Distrito de Guampará)	prancha: 03/04
criado: INDICADAS	SERVIDÃO BNH 2 RUA GUAMPARÁ RUA BNH RUA 15	data: MARÇO/2026
aprovado digital:	Proprietário: PREF. MUN. DE MARQUINHO-PR	desenho: EDSON
aprovado fotogram:	conteúdo da prancha: PROJETO DE SINALIZAÇÃO HORIZONTAL E VERTICAL	
responsável pelo projeto:	CHARLES A. BATISTA ENG. CIVIL - CREA/PR - 135.938-0	