


URBANIZAÇÃO
ESCALA 1/500

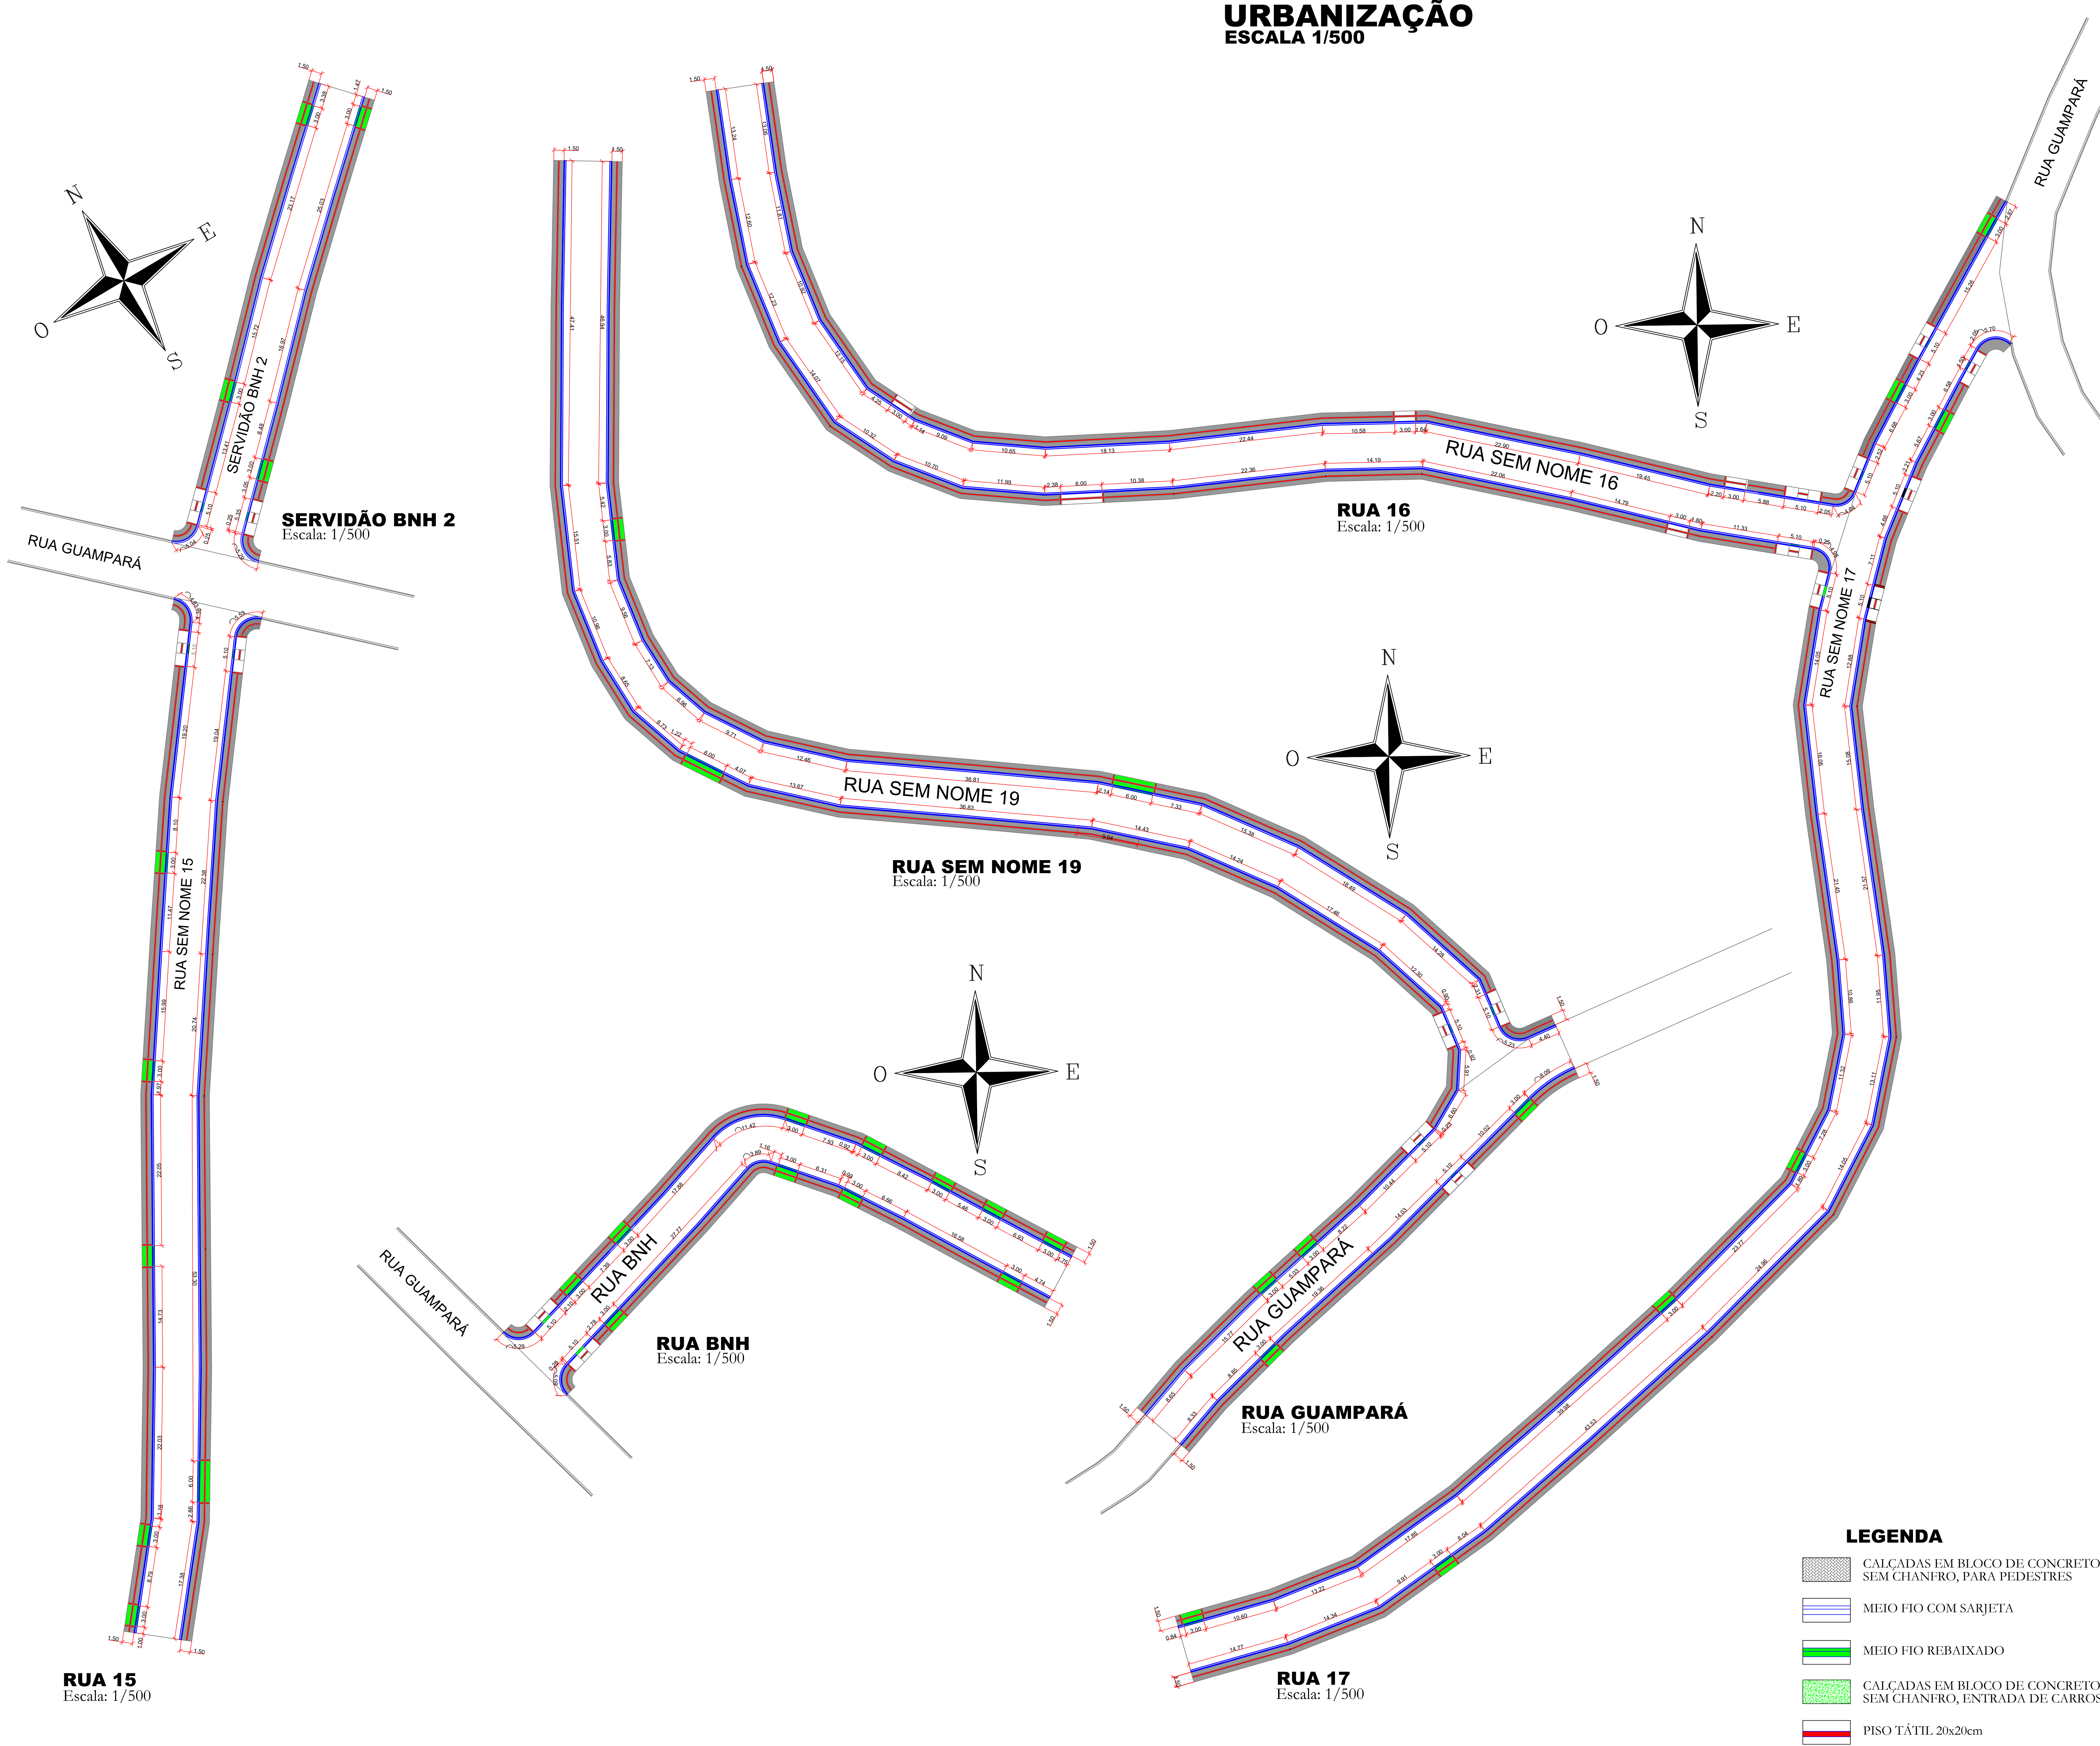

- SERVIDÃO BNH 2**
- 01 - ÁREA DE PAVIMENTAÇÃO (imprimação e pint. ligação): 453,00m2
 - 02 - REGULARIZAÇÃO E COMPAC. DO SUBLEITO: 496,20 m2
 - 03 - SUB-BASE EM MACADAME SECO (E:15cm): 74,43 m3
 - 04 - BASE EM BRITA GRADUADA (E:12cm): 54,36 m3
 - 05 - MEIO FIO COM SARJETA: 129,00m
 - MEIO FIO COM SARJETA (rebaixado): 15,00m
 - 06 - CAPA DE ROLAMENTO EM CBUQ (E:5cm): 57,83 ton
 - 07 - RAMPAS PARA PNE - MODELO 6 (A:7,65m2): 02 unidades
 - 08 - CALÇADAS EM PAVER BORDA RETA (e:6cm): 154,70m2
 - 09 - CALÇADAS EM PAVER BORDA RETA (e:8cm): 15,60m2
 - 10 - PISO PODOTÁTIL: 30,40m2
 - 11 - PINTURA DE SINAL - HORIZONTAL: 18,50m2
 - 12 - PLACA DE REGULAÇÃO: 01 unid.

- RUA 15**
- 01 - ÁREA DE PAVIMENTAÇÃO (imprimação e pint. ligação): 970,00m2
 - 02 - REGULARIZAÇÃO E COMPAC. DO SUBLEITO: 1.061,50 m2
 - 03 - SUB-BASE EM MACADAME SECO (E:15cm): 159,23 m3
 - 04 - BASE EM BRITA GRADUADA (E:12cm): 116,40 m3
 - 05 - MEIO FIO COM SARJETA: 281,00m
 - MEIO FIO COM SARJETA (rebaixado): 24,00m
 - 06 - CAPA DE ROLAMENTO EM CBUQ (E:5cm): 123,82 ton
 - 07 - RAMPAS PARA PNE - MODELO 6 (A:7,65m2): 02 unidades
 - 08 - CALÇADAS EM PAVER BORDA RETA (e:6cm): 350,90m2
 - 09 - CALÇADAS EM PAVER BORDA RETA (e:8cm): 27,30m2
 - 10 - PISO PODOTÁTIL: 64,00m2
 - 11 - PINTURA DE SINAL - HORIZONTAL: 26,50m2
 - 12 - PLACA NOMINATIVA: 01 unid.
 - 13 - PLACA DE REGULAÇÃO: 01 unid.

- RUA BNH**
- 01 - ÁREA DE PAVIMENTAÇÃO (imprimação e pint. ligação): 615,00m2
 - 02 - REGULARIZAÇÃO E COMPAC. DO SUBLEITO: 679,20 m2
 - 03 - SUB-BASE EM MACADAME SECO (E:15cm): 101,88 m3
 - 04 - BASE EM BRITA GRADUADA (E:12cm): 73,80 m3
 - 05 - MEIO FIO COM SARJETA: 281,00m
 - MEIO FIO COM SARJETA (rebaixado): 24,00m
 - 06 - CAPA DE ROLAMENTO EM CBUQ (E:5cm): 123,82 ton
 - 07 - RAMPAS PARA PNE - MODELO 6 (A:7,65m2): 02 unidades
 - 08 - CALÇADAS EM PAVER BORDA RETA (e:6cm): 350,90m2
 - 09 - CALÇADAS EM PAVER BORDA RETA (e:8cm): 27,30m2
 - 10 - PISO PODOTÁTIL: 64,00m2
 - 11 - PINTURA DE SINAL - HORIZONTAL: 26,50m2
 - 12 - PLACA NOMINATIVA: 01 unid.
 - 13 - PLACA DE REGULAÇÃO: 01 unid.

- RUA 16**
- 01 - ÁREA DE PAVIMENTAÇÃO (imprimação e pint. ligação): 1.424,00m2
 - 02 - REGULARIZAÇÃO E COMPAC. DO SUBLEITO: 1.557,20 m2
 - 03 - SUB-BASE EM MACADAME SECO (E:15cm): 233,58 m3
 - 04 - BASE EM BRITA GRADUADA (E:12cm): 170,88 m3
 - 05 - MEIO FIO COM SARJETA: 425,00m
 - MEIO FIO COM SARJETA (rebaixado): 18,00m
 - 06 - CAPA DE ROLAMENTO EM CBUQ (E:5cm): 181,77 ton
 - 07 - RAMPAS PARA PNE - MODELO 6 (A:7,65m2): 02 unidades
 - 08 - CALÇADAS EM PAVER BORDA RETA (e:6cm): 539,40m2
 - 09 - CALÇADAS EM PAVER BORDA RETA (e:8cm): 19,50m2
 - 10 - PISO PODOTÁTIL: 91,80m2
 - 11 - PINTURA DE SINAL - HORIZONTAL: 33,50m2
 - 12 - PLACA NOMINATIVA: 01 unid.
 - 13 - PLACA DE REGULAÇÃO: 01 unid.

- RUA SEM NOME 19**
- 01 - ÁREA DE PAVIMENTAÇÃO (imprimação e pint. ligação): 1.275,00m2
 - 02 - REGULARIZAÇÃO E COMPAC. DO SUBLEITO: 1.392,30 m2
 - 03 - SUB-BASE EM MACADAME SECO (E:15cm): 208,85 m3
 - 04 - BASE EM BRITA GRADUADA (E:12cm): 169,88 m3
 - 05 - MEIO FIO COM SARJETA: 370,00m
 - MEIO FIO COM SARJETA (rebaixado): 21,00m
 - 06 - CAPA DE ROLAMENTO EM CBUQ (E:5cm): 162,75 ton
 - 07 - RAMPAS PARA PNE - MODELO 6 (A:7,65m2): 02 unidades
 - 08 - CALÇADAS EM PAVER BORDA RETA (e:6cm): 466,00m2
 - 09 - CALÇADAS EM PAVER BORDA RETA (e:8cm): 23,40m2
 - 10 - PISO PODOTÁTIL: 80,80m2
 - 11 - PINTURA DE SINAL - HORIZONTAL: 30,60m2
 - 12 - PLACA NOMINATIVA: 01 unid.
 - 13 - PLACA DE REGULAÇÃO: 01 unid.

- RUA SEM NOME 16**
- 01 - ÁREA DE PAVIMENTAÇÃO (imprimação e pint. ligação): 1.275,00m2
 - 02 - REGULARIZAÇÃO E COMPAC. DO SUBLEITO: 1.392,30 m2
 - 03 - SUB-BASE EM MACADAME SECO (E:15cm): 208,85 m3
 - 04 - BASE EM BRITA GRADUADA (E:12cm): 169,88 m3
 - 05 - MEIO FIO COM SARJETA: 370,00m
 - MEIO FIO COM SARJETA (rebaixado): 21,00m
 - 06 - CAPA DE ROLAMENTO EM CBUQ (E:5cm): 162,75 ton
 - 07 - RAMPAS PARA PNE - MODELO 6 (A:7,65m2): 02 unidades
 - 08 - CALÇADAS EM PAVER BORDA RETA (e:6cm): 466,00m2
 - 09 - CALÇADAS EM PAVER BORDA RETA (e:8cm): 23,40m2
 - 10 - PISO PODOTÁTIL: 80,80m2
 - 11 - PINTURA DE SINAL - HORIZONTAL: 30,60m2
 - 12 - PLACA NOMINATIVA: 01 unid.
 - 13 - PLACA DE REGULAÇÃO: 01 unid.

- RUA SEM NOME 17**
- 01 - ÁREA DE PAVIMENTAÇÃO (imprimação e pint. ligação): 1.664,00m2
 - 02 - REGULARIZAÇÃO E COMPAC. DO SUBLEITO: 1.818,50 m2
 - 03 - SUB-BASE EM MACADAME SECO (E:15cm): 272,78 m3
 - 04 - BASE EM BRITA GRADUADA (E:12cm): 199,88 m3
 - 05 - MEIO FIO COM SARJETA: 485,00m
 - MEIO FIO COM SARJETA (rebaixado): 30,00m
 - 06 - CAPA DE ROLAMENTO EM CBUQ (E:5cm): 212,41 ton
 - 07 - RAMPAS PARA PNE - MODELO 6 (A:7,65m2): 06 unidades
 - 08 - CALÇADAS EM PAVER BORDA RETA (e:6cm): 591,10m2
 - 09 - CALÇADAS EM PAVER BORDA RETA (e:8cm): 27,30m2
 - 10 - PISO PODOTÁTIL: 108,20m2
 - 11 - PINTURA DE SINAL - HORIZONTAL: 60,30m2
 - 12 - PLACA NOMINATIVA: 01 unid.
 - 13 - PLACA DE REGULAÇÃO: 01 unid.

- RUA GUAMPARÁ**
- 01 - ÁREA DE PAVIMENTAÇÃO (imprimação e pint. ligação): 535,00m2
 - 02 - REGULARIZAÇÃO E COMPAC. DO SUBLEITO: 580,00 m2
 - 03 - SUB-BASE EM MACADAME SECO (E:15cm): 87,00 m3
 - 04 - BASE EM BRITA GRADUADA (E:12cm): 64,20 m3
 - 05 - MEIO FIO COM SARJETA: 135,00m
 - MEIO FIO COM SARJETA (rebaixado): 15,00m
 - 06 - CAPA DE ROLAMENTO EM CBUQ (E:5cm): 68,29 ton
 - 07 - RAMPAS PARA PNE - MODELO 6 (A:7,65m2): 02 unidades
 - 08 - CALÇADAS EM PAVER BORDA RETA (e:6cm): 161,70m2
 - 09 - CALÇADAS EM PAVER BORDA RETA (e:8cm): 15,60m2
 - 10 - PISO PODOTÁTIL: 32,40m2
 - 11 - PINTURA DE SINAL - HORIZONTAL: 21,40m2
 - 12 - PLACA NOMINATIVA: 00 unid.
 - 13 - PLACA DE REGULAÇÃO: 00 unid.

- RUA BNH 2**
- 01 - ÁREA DE PAVIMENTAÇÃO (imprimação e pint. ligação): 453,00m2
 - 02 - REGULARIZAÇÃO E COMPAC. DO SUBLEITO: 496,20 m2
 - 03 - SUB-BASE EM MACADAME SECO (E:15cm): 74,43 m3
 - 04 - BASE EM BRITA GRADUADA (E:12cm): 54,36 m3
 - 05 - MEIO FIO COM SARJETA: 129,00m
 - MEIO FIO COM SARJETA (rebaixado): 15,00m
 - 06 - CAPA DE ROLAMENTO EM CBUQ (E:5cm): 57,83 ton
 - 07 - RAMPAS PARA PNE - MODELO 6 (A:7,65m2): 02 unidades
 - 08 - CALÇADAS EM PAVER BORDA RETA (e:6cm): 154,70m2
 - 09 - CALÇADAS EM PAVER BORDA RETA (e:8cm): 15,60m2
 - 10 - PISO PODOTÁTIL: 30,40m2
 - 11 - PINTURA DE SINAL - HORIZONTAL: 18,50m2
 - 12 - PLACA DE REGULAÇÃO: 01 unid.

LEGENDA

- CALÇADAS EM BLOCO DE CONCRETO SEM CHANFRO, PARA PEDESTRES
- MEIO FIO COM SARJETA
- MEIO FIO REBAIXADO
- CALÇADAS EM BLOCO DE CONCRETO SEM CHANFRO, ENTRADA DE CARROS
- PISO TÁTIL 20x20cm

Obra: PAVIMENTAÇÃO IMPLANTAÇÃO ASFÁLTICA ÁREA TOTAL DE PAVIMENTAÇÃO: 12.632,83m2			
município: MARQUINHO	Local: SEDE E DISTRITO DE GUAMPARÁ Trecho da Prancha (dele a rua do Distrito de Guampará):		prancha: 03/04
criado: INDICADAS	SERVIDÃO BNH 2 RUA GUAMPARÁ RUA BNH RUA 15		data: MARÇO/2026
aprovado digital:	Proprietário: PREF. MUN. DE MARQUINHO-PR		desenho: EDSON
aprovado fotogram:	contido da prancha: PROJETO DE URBANIZAÇÃO		
responsável pelo projeto:	CHARLES A. BATISTA ENG. CIVIL - CREA-PR - 126.938-0		