






Início Trecho
22J 373790E
7221409S

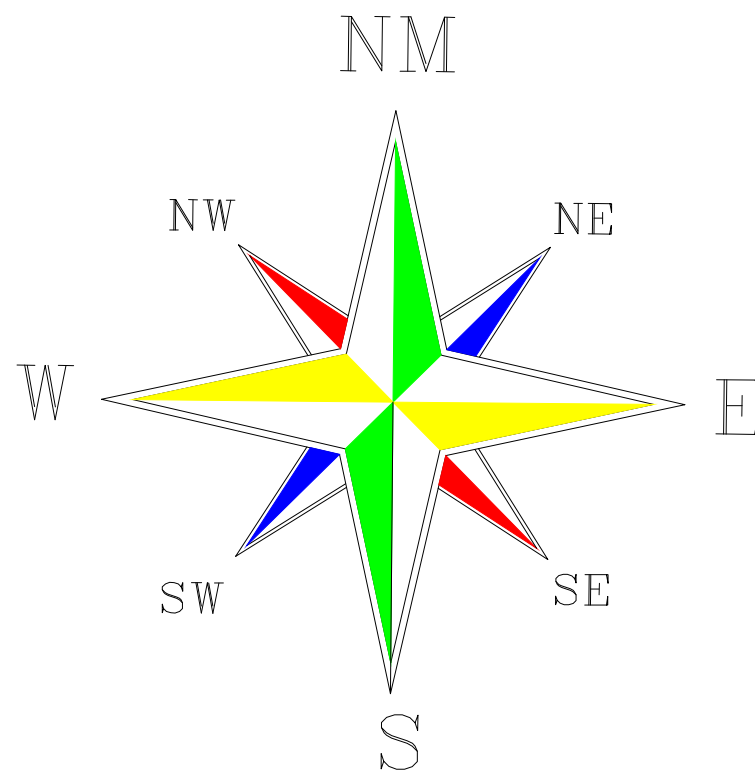


LEGENDAS	
	PAVIMENTAÇÃO ASFÁLTICA L: 6,00 metros / Base 7 metros
	SINALIZAÇÃO DE BORDO DE VIA L: 0,10 metros
	SINALIZAÇÃO DE EIXO DE VIA L: 0,10 metros
	PLANTIO DE GRAMA / SARJETA L: 1,00 metro

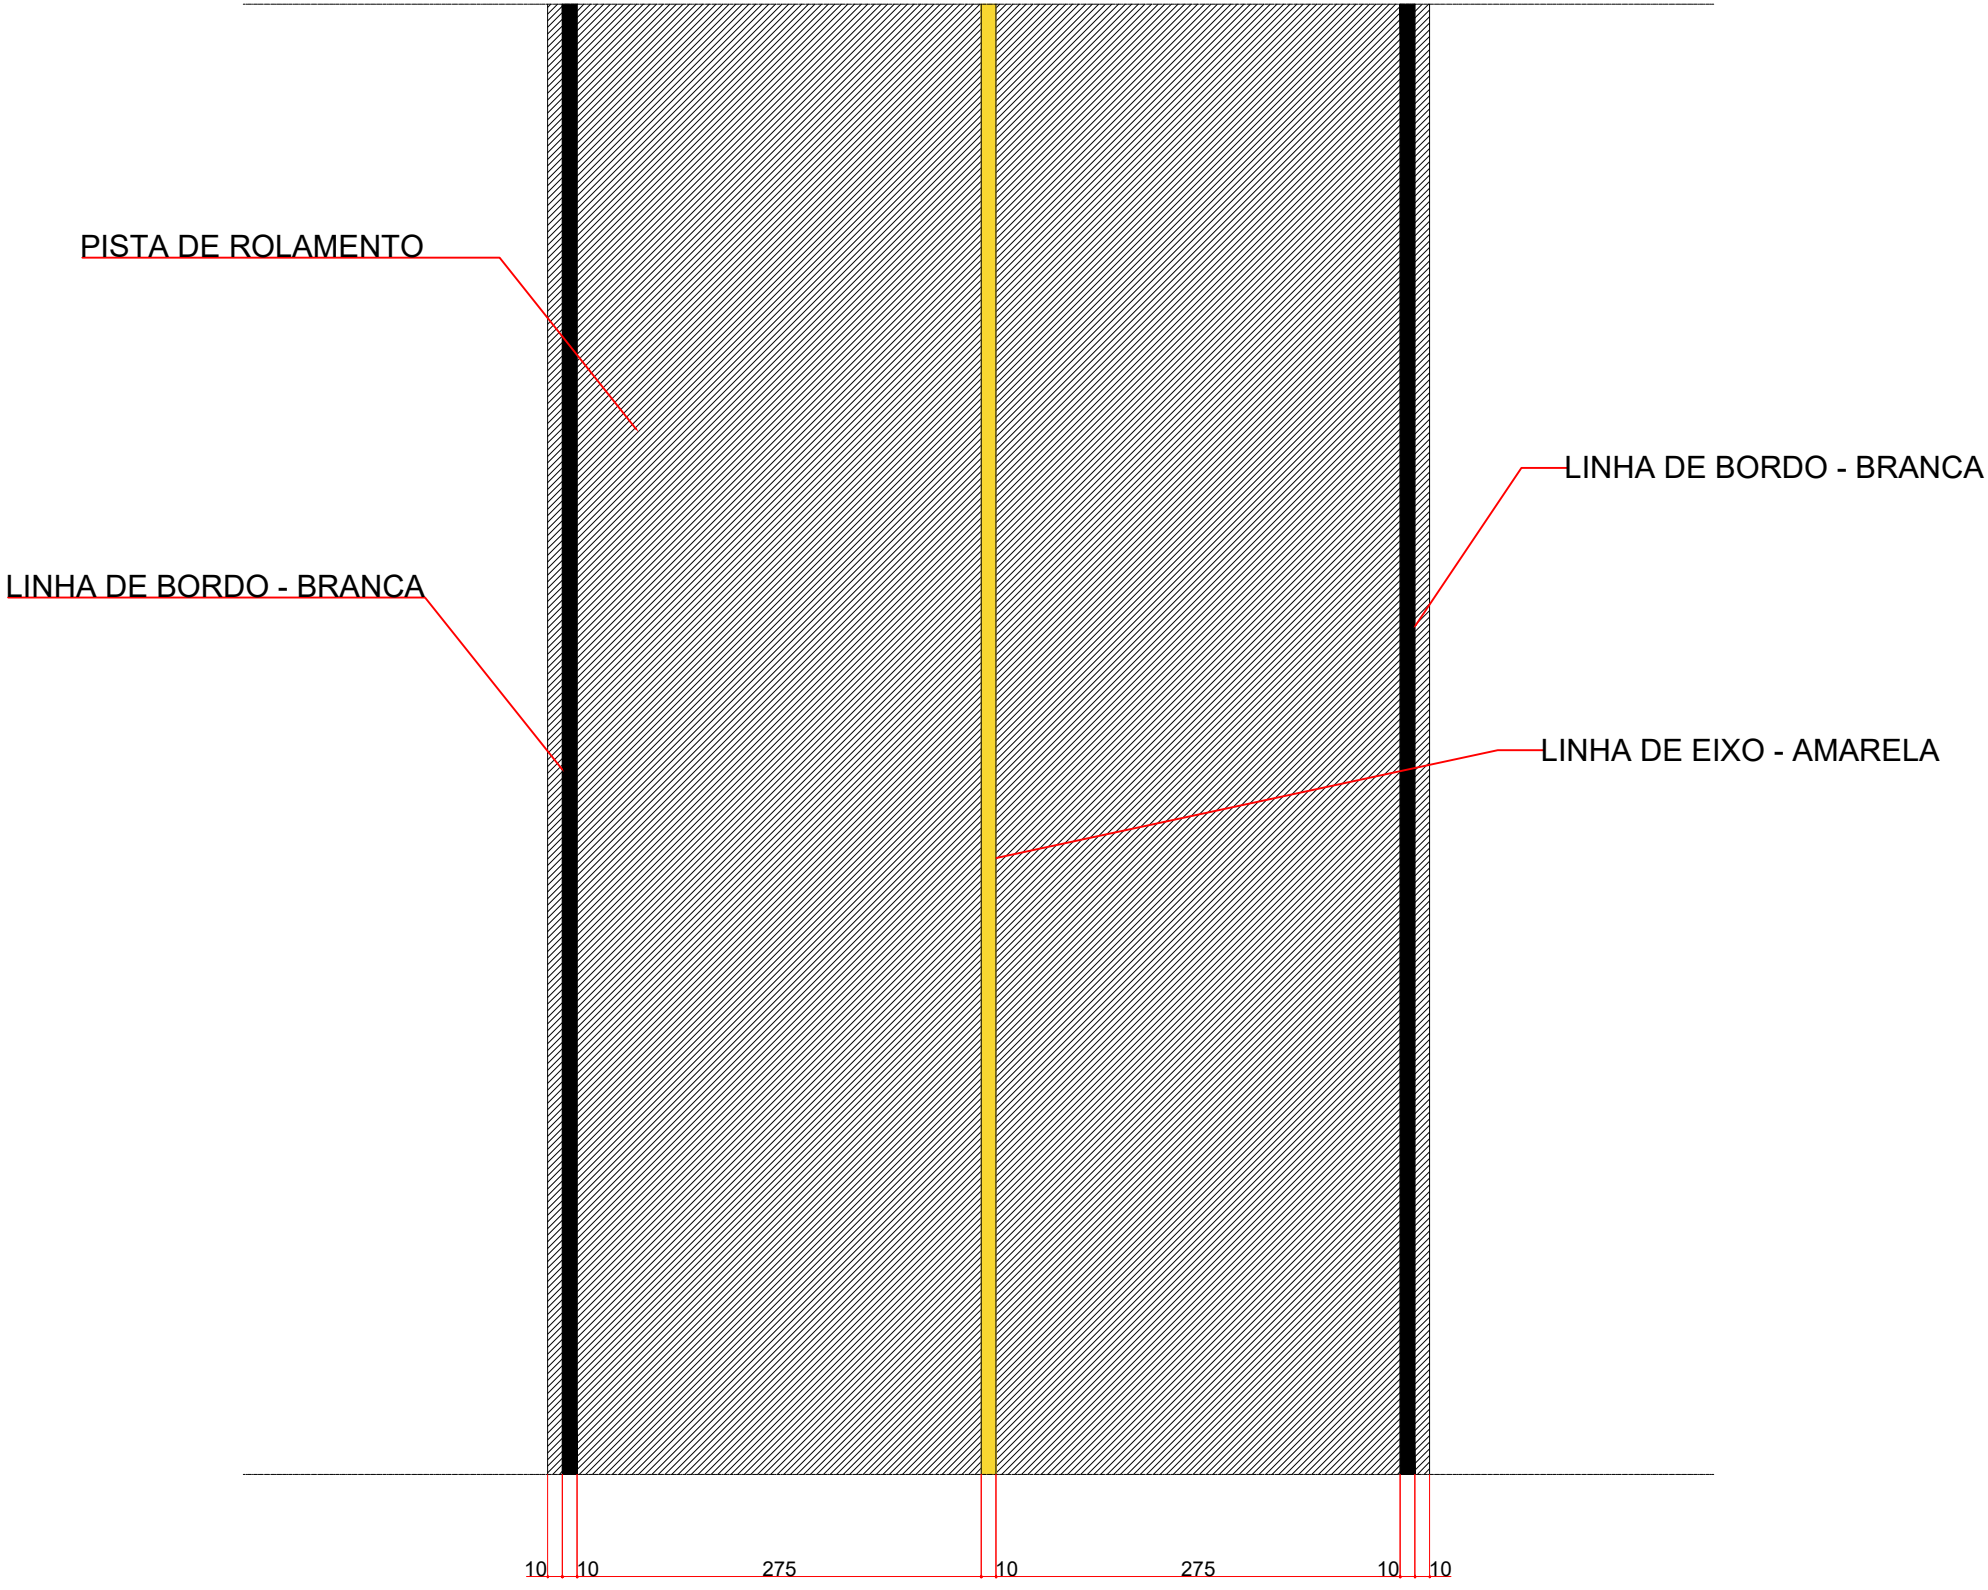


DETALHE SINALIZAÇÃO HORIZONTAL
ESCALA 1:50

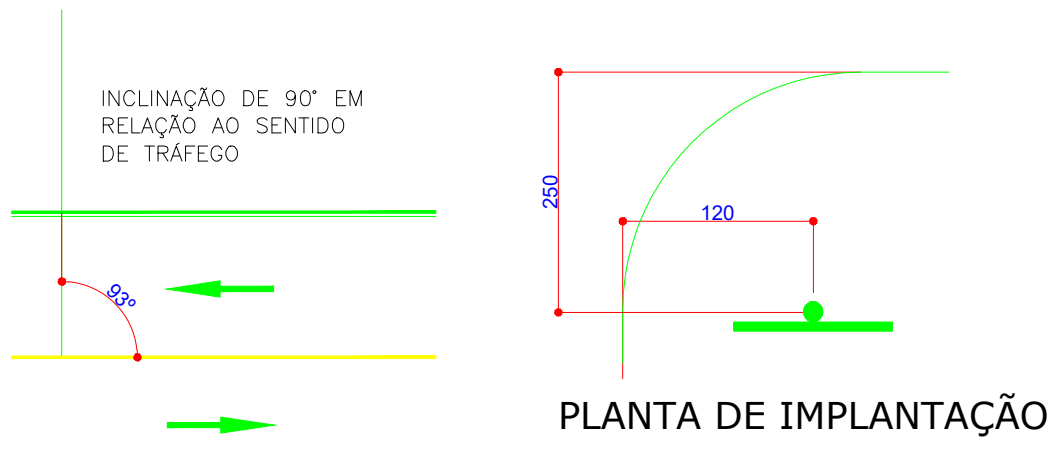

DETALHE DE POSICIONAMENTO
EM RELAÇÃO A VIA

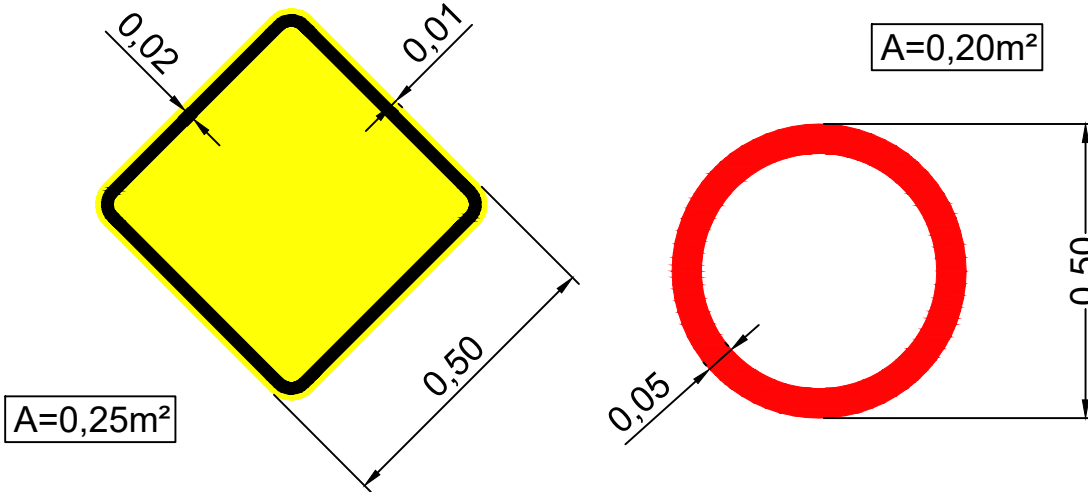


Detalhe placas de sinalização

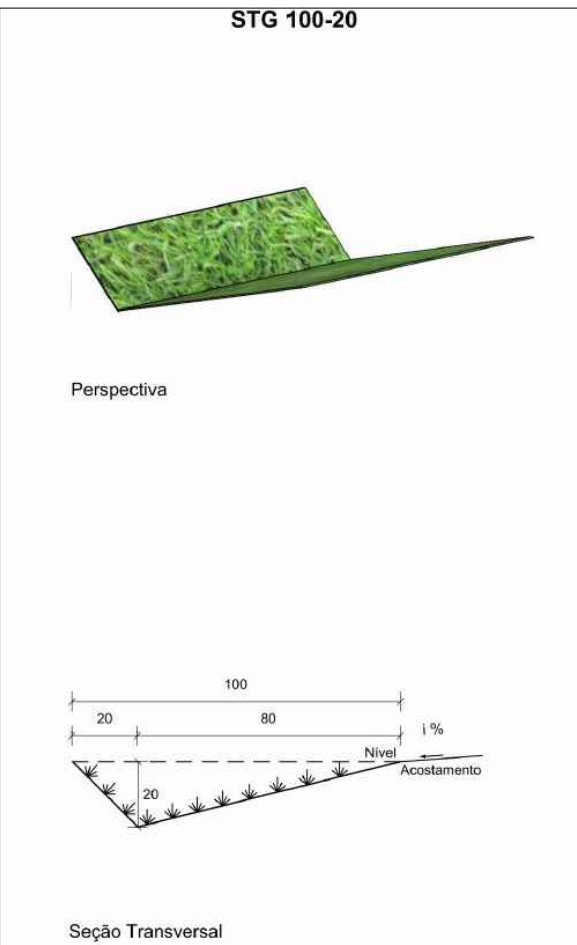


PLANTIO DE GRAMA

PAVIMENTAÇÃO, SINALIZAÇÃO E PAISAGISMO - INÍCIO - ESTACA 25 A 50
Escala 1:500

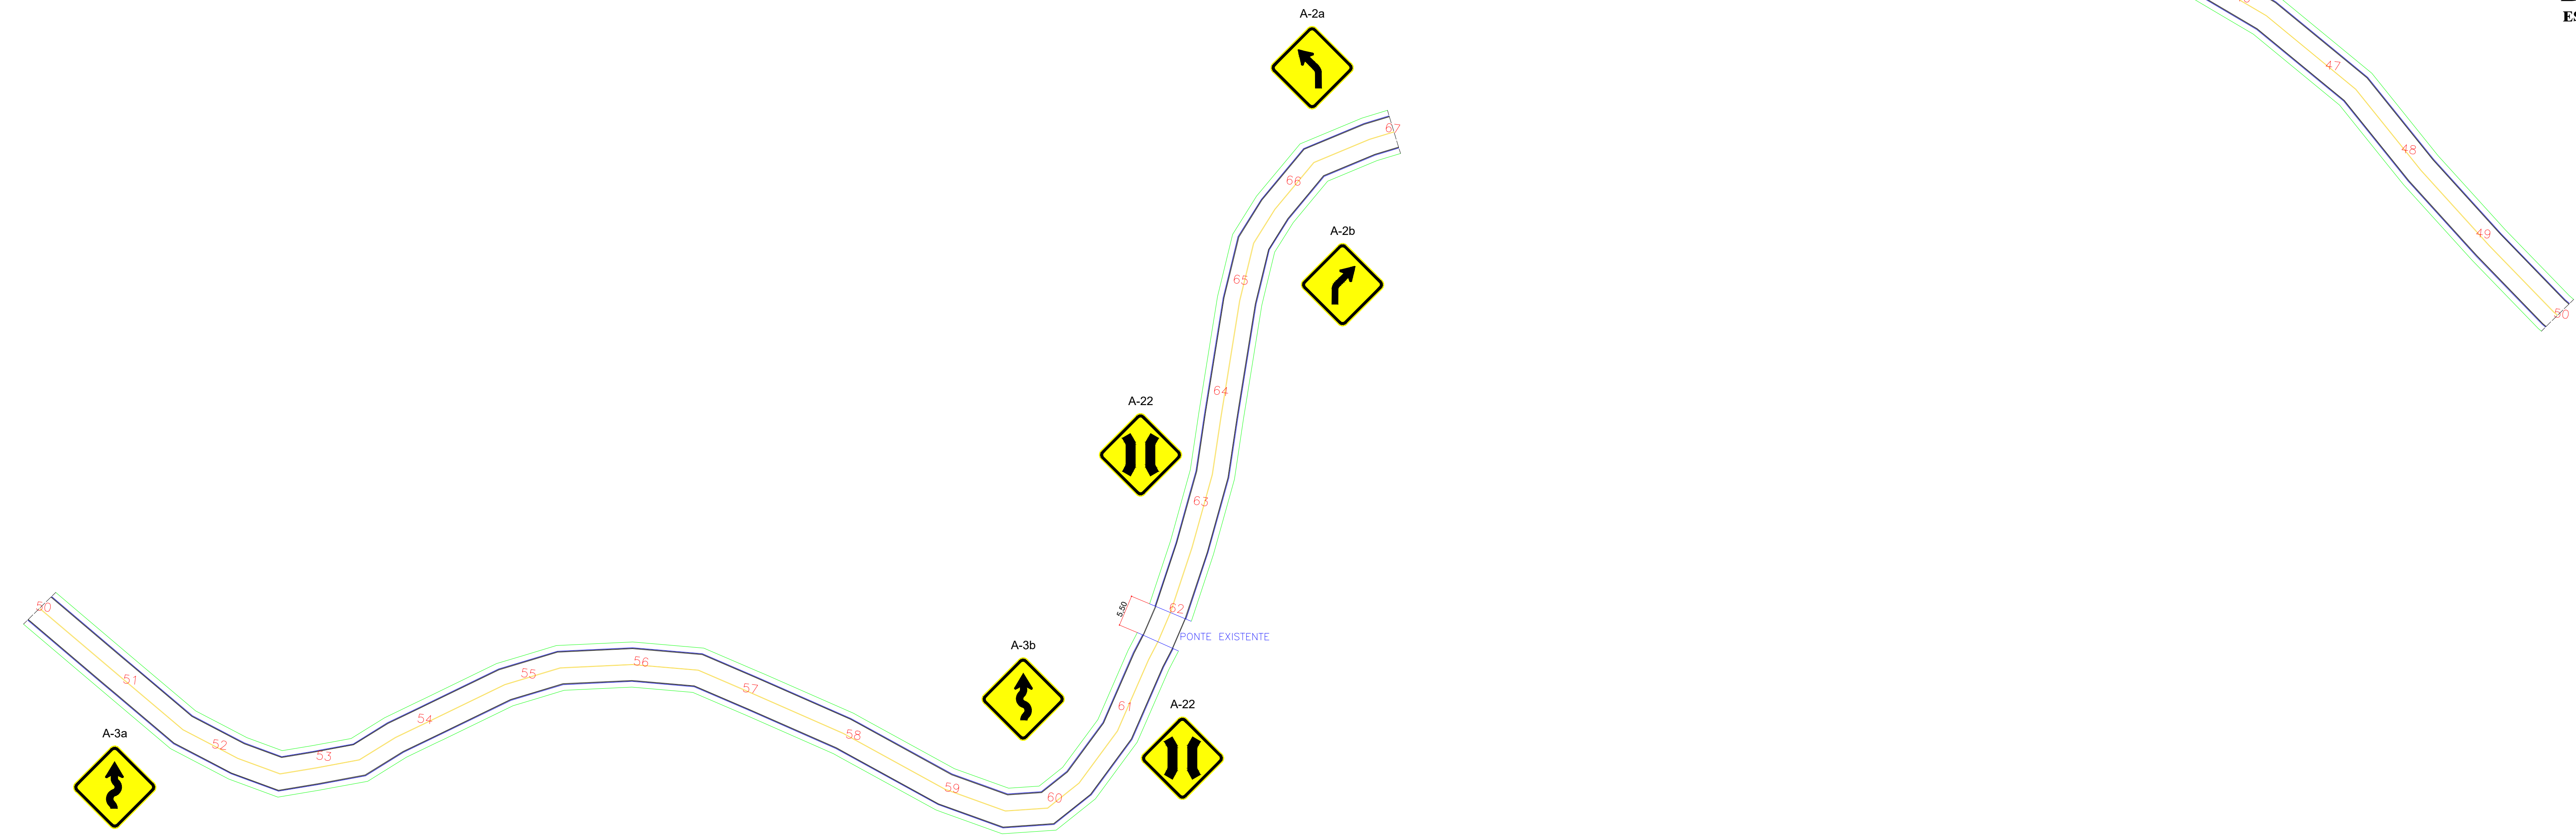

PAVIMENTAÇÃO, SINALIZAÇÃO E PAISAGISMO - ESTACA 50 A 67
Escala 1:500

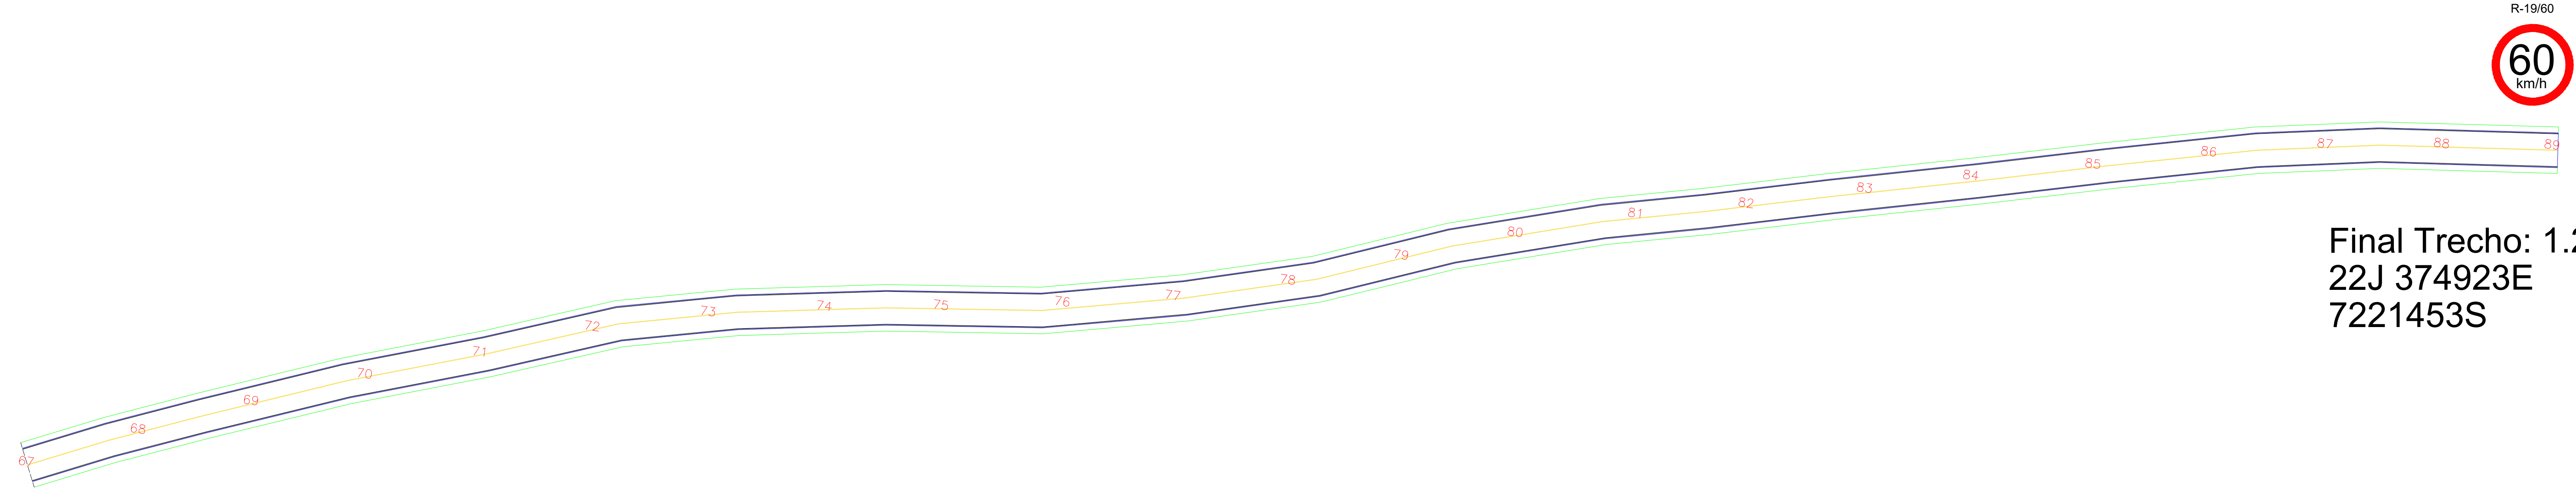

Final Trecho: 1.280,00 metros
22J 374923E
7221453S

PAVIMENTAÇÃO, SINALIZAÇÃO E PAISAGISMO - ESTACA 67 A 89
Escala 1:500

PROPRIETÁRIO: MUNICÍPIO DE MARQUINHO Estado do Paraná Rua Sete de Setembro, Centro, S/N - 85.168-000 CNPJ: 01.612.552/0001-13 Fone: (42) 3050-1102	
OBRA: Pavimentação asfáltica sobre pavimento de pedras irregulares EXTENSÃO: 1.280,00 METROS LINEARES ÁREA: 7.680,00 M2 LOCAL: Linha Marquinho Velho, Marquinho/PR	DESENHO: CHARLES DATA: 09/09/2025 ESCALA(S): INDICADAS
PRANCHA: IMPLANTAÇÃO DE PAVIMENTAÇÃO, SINALIZAÇÃO E PAISAGISMO	FOLHA: 01/01
RESP. TÉCNICO: CHARLES ALEXANDRE BATISTA ENGENHEIRO CIVIL CREA PR 135.938/D	