


PLANTA DE INTERVENÇÕES - RTV


- 1 - ABAULAMENTO DAS DUAS LATERAIS, SENDO 1 METRO CADA LADO: 2.560,00 M2;
- 2 - ESCAVAÇÃO DE VALA LATERAL RASA COM MOTONIVELADORA, DE AMBOS OS LADOS: 2.560,00 M;
- 3 - EXECUÇÃO DE SANGRADOUROS, CAIXAS DE RETENÇÃO E SAÍDAS D'ÁGUA, CONFORME RTV;
- 4 - SUBSTITUIÇÃO DE UM BUEIRO DN 40 CM POR 60CM, E LIMPEZA DE UM BUEIRO EXISTENTE DN 120 CM;
- 5 - REMOÇÃO DA CAMADA VEGETAL, 3 metros cada lado: 7.680,00 M2;

Início Trecho
22J 373790E
7221409S


PLANTA DE DRENAGEM
Escala 1:500

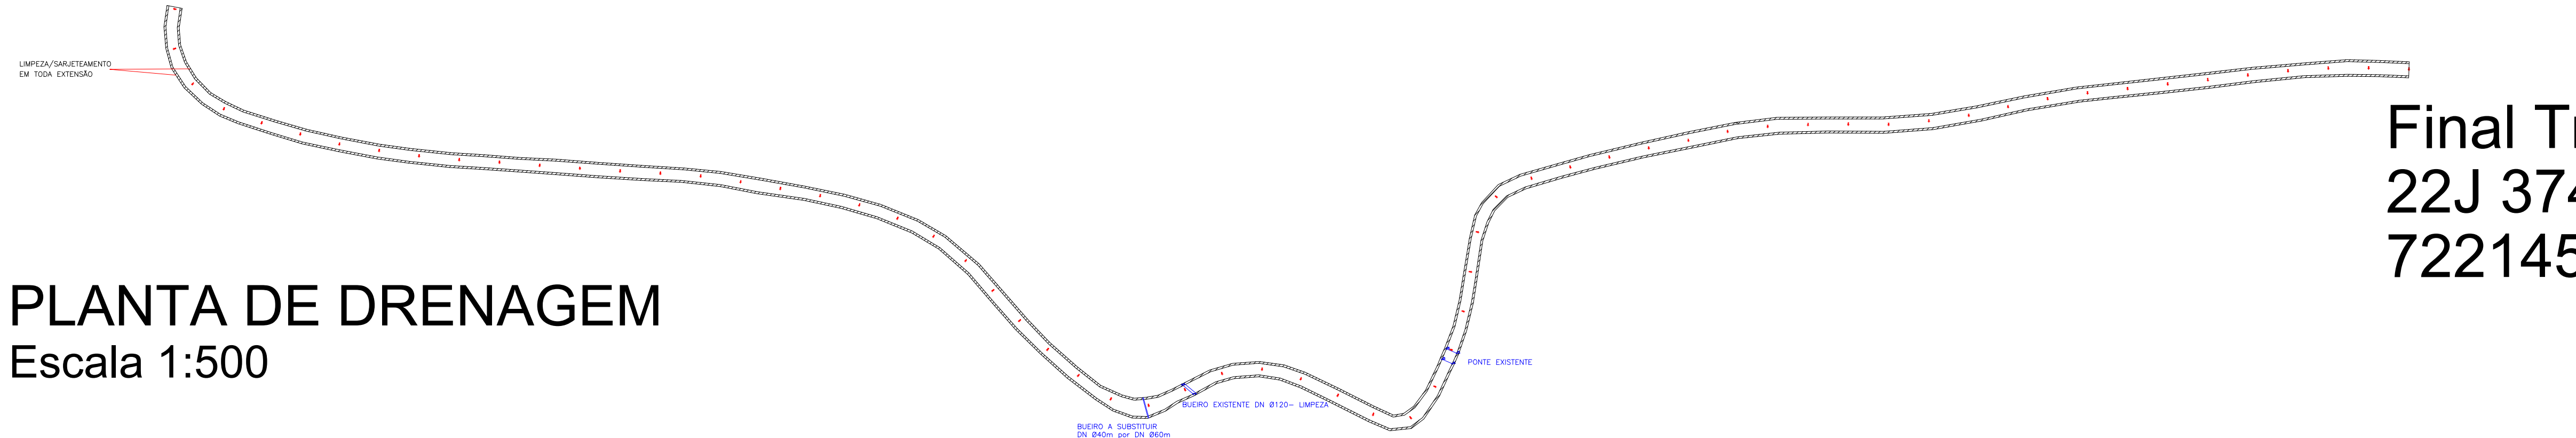


Final Trecho: 1.280,00 metros
22J 374923E
7221453S

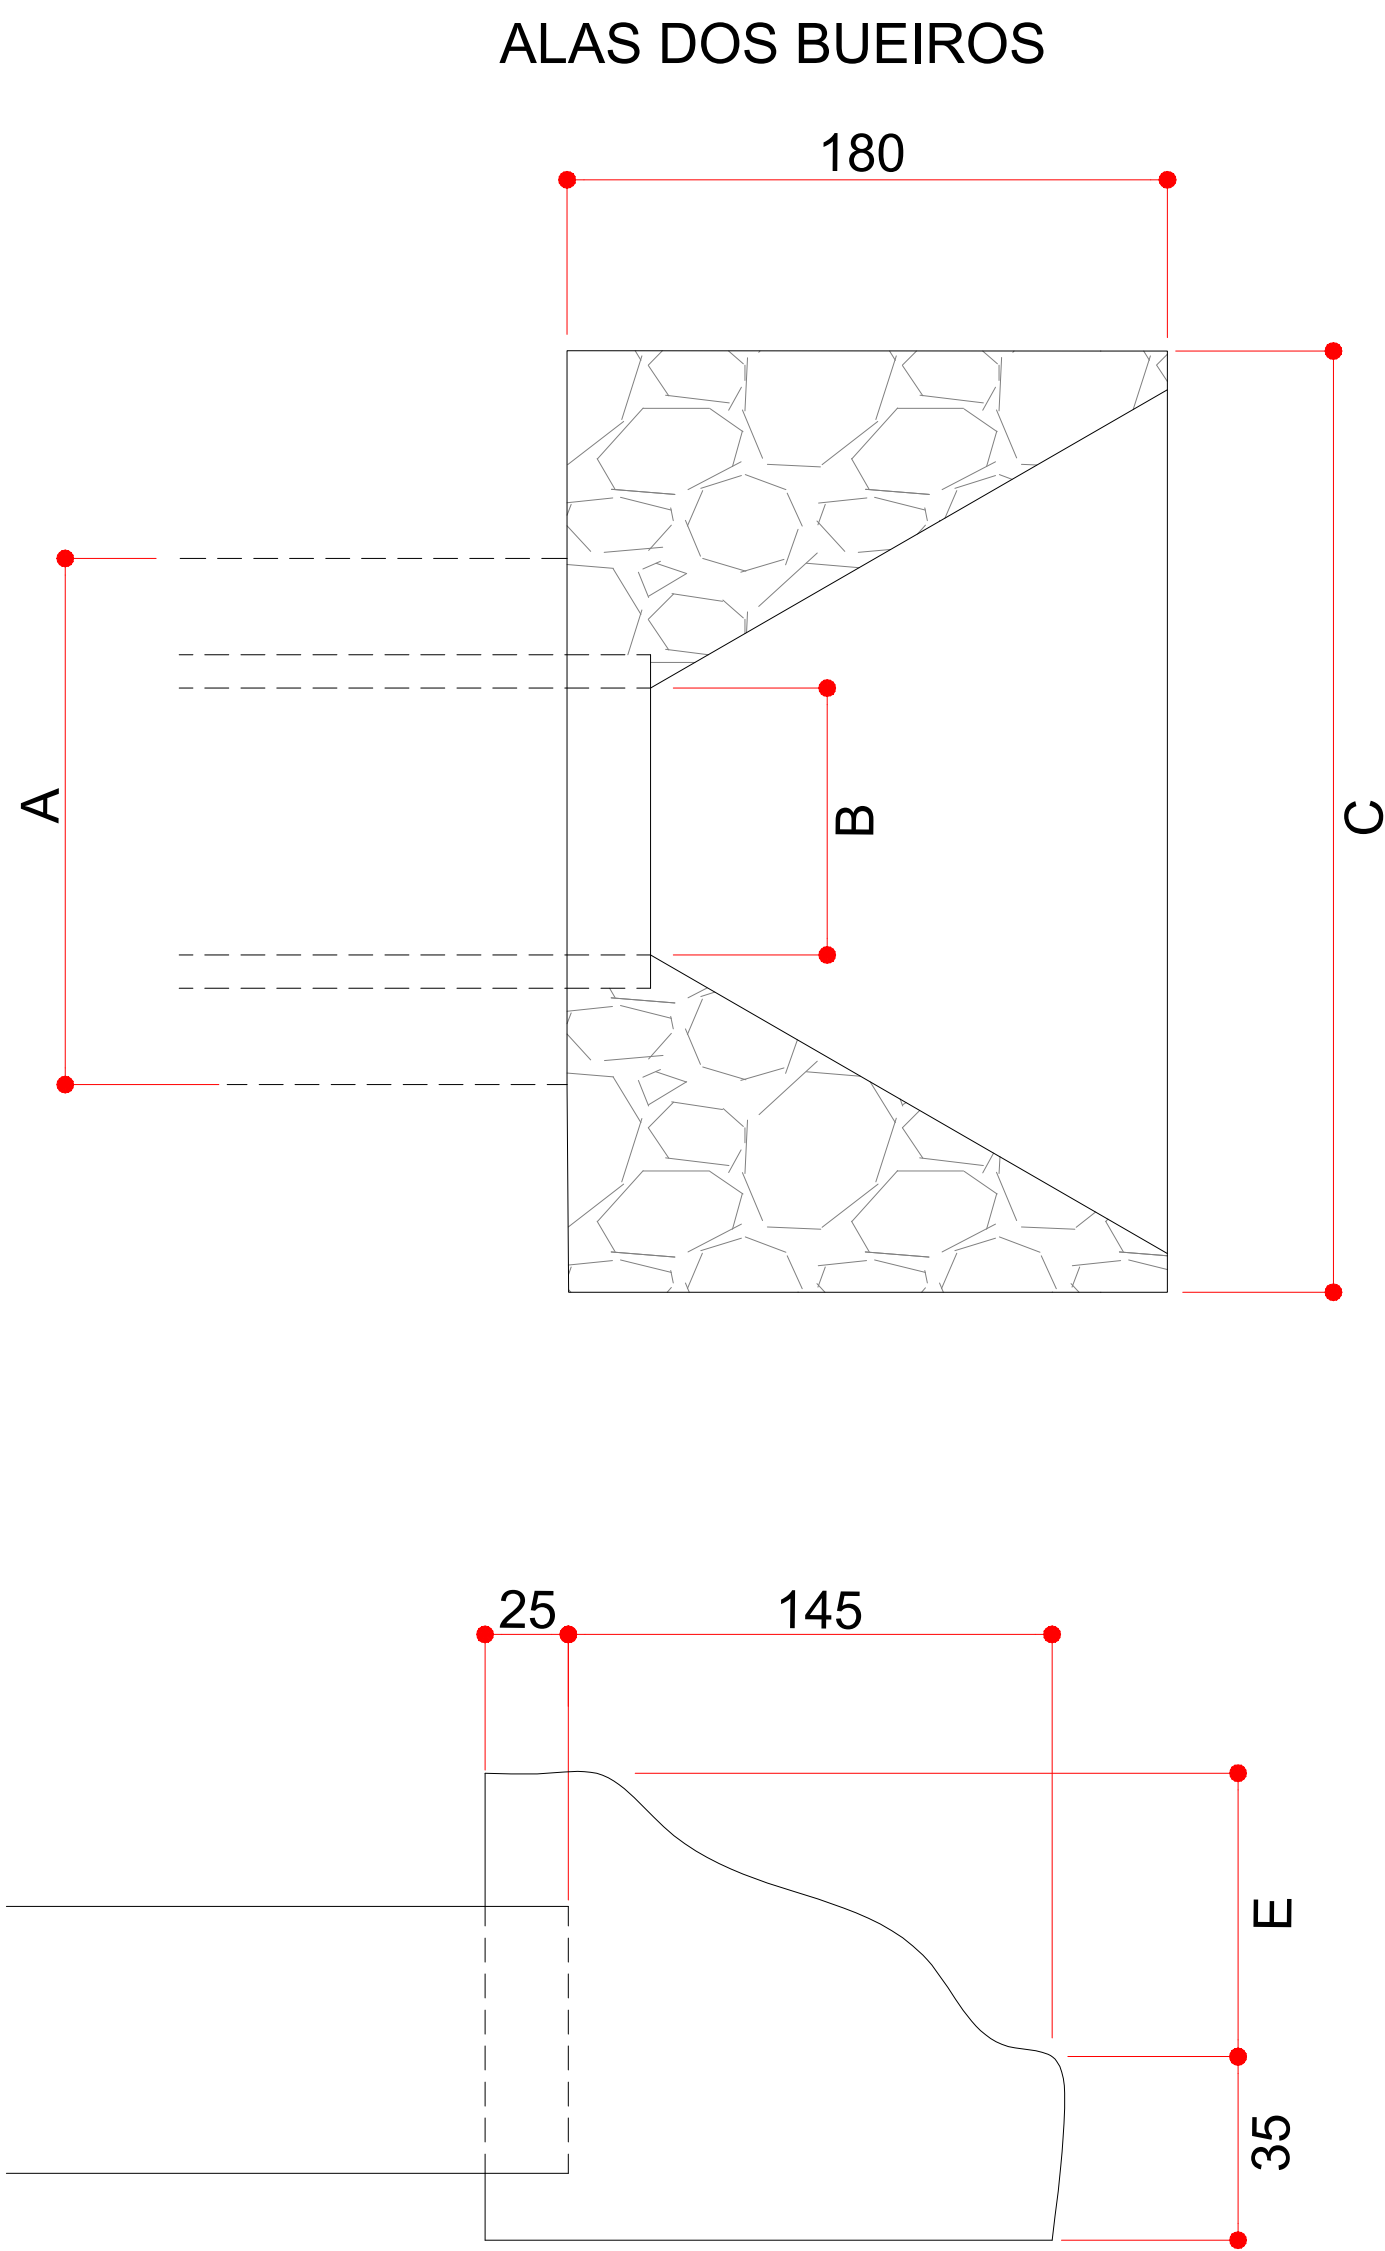

DETALHES
S/escala

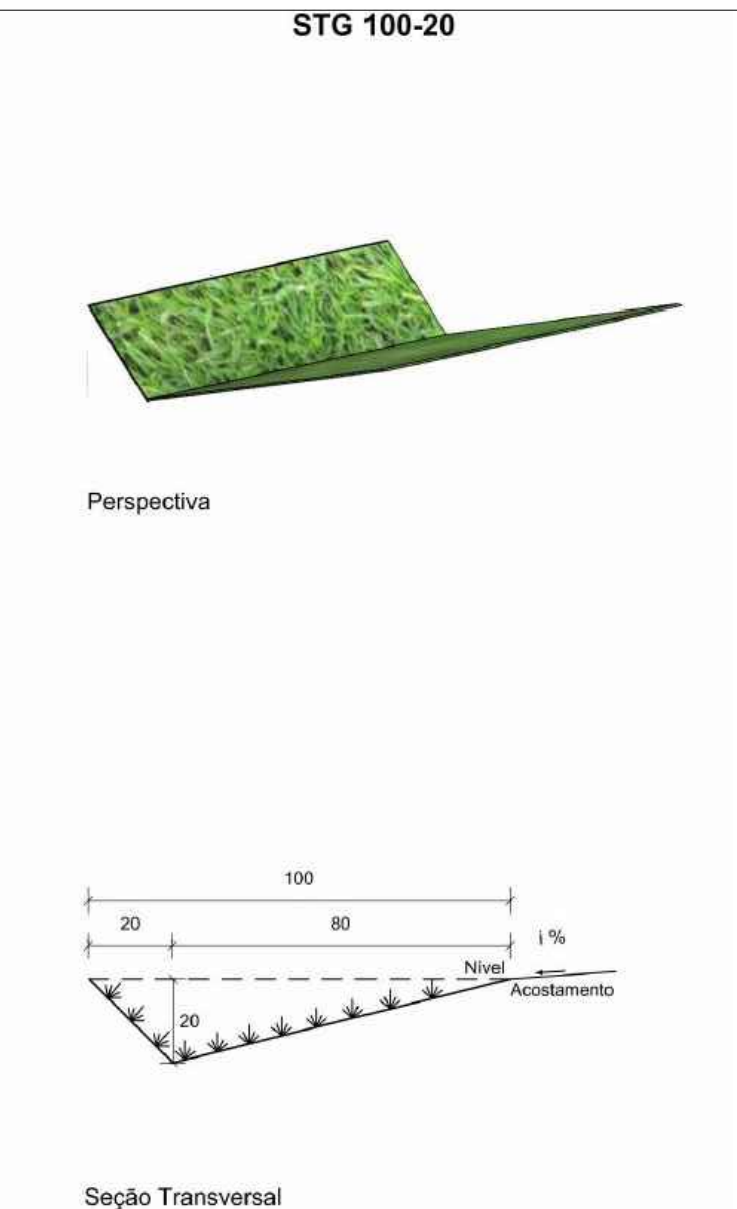


SARJETAMENTO

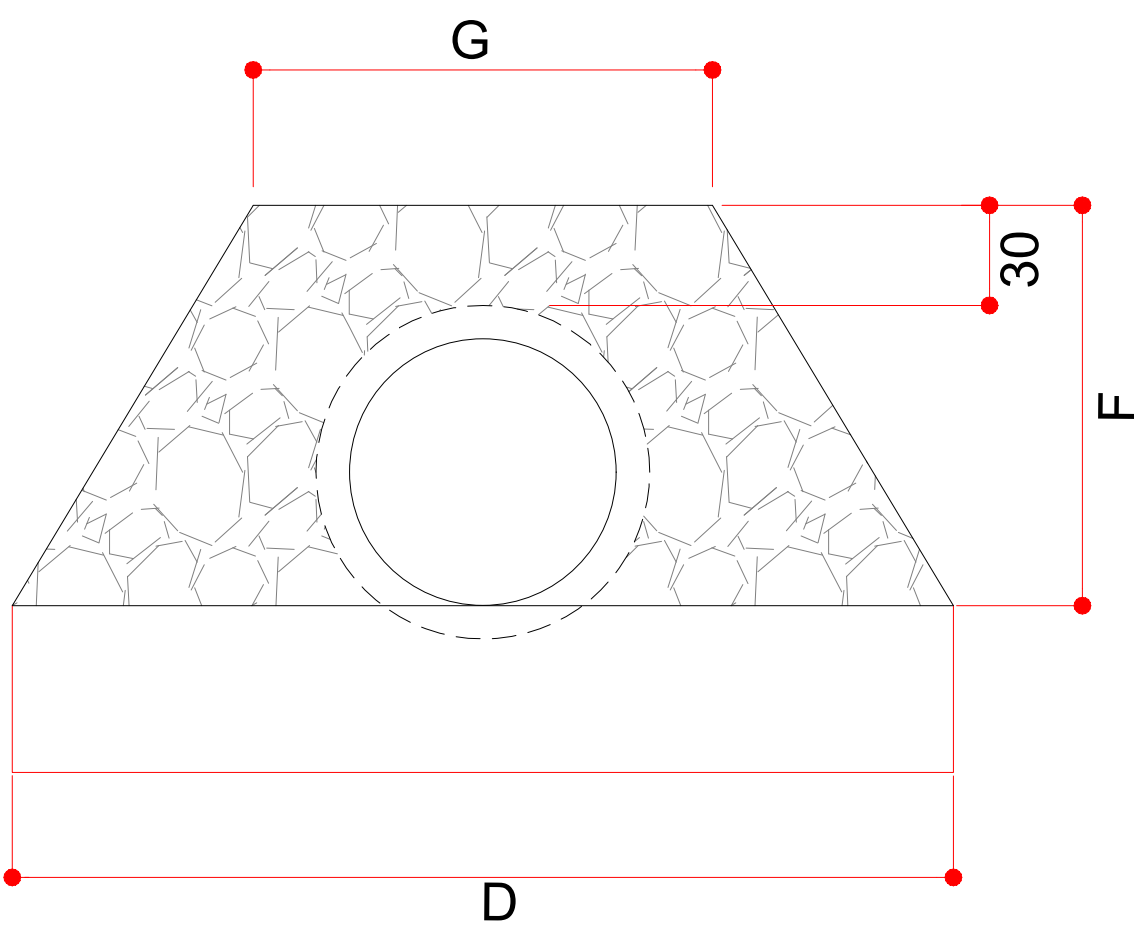

DIMENSÕES VARIÁVEIS EM
FUNÇÃO DO BUEIRO

Ø tubo	A	B	C	D	E	F	G
60 cm	138	60	262	227	65	100	128

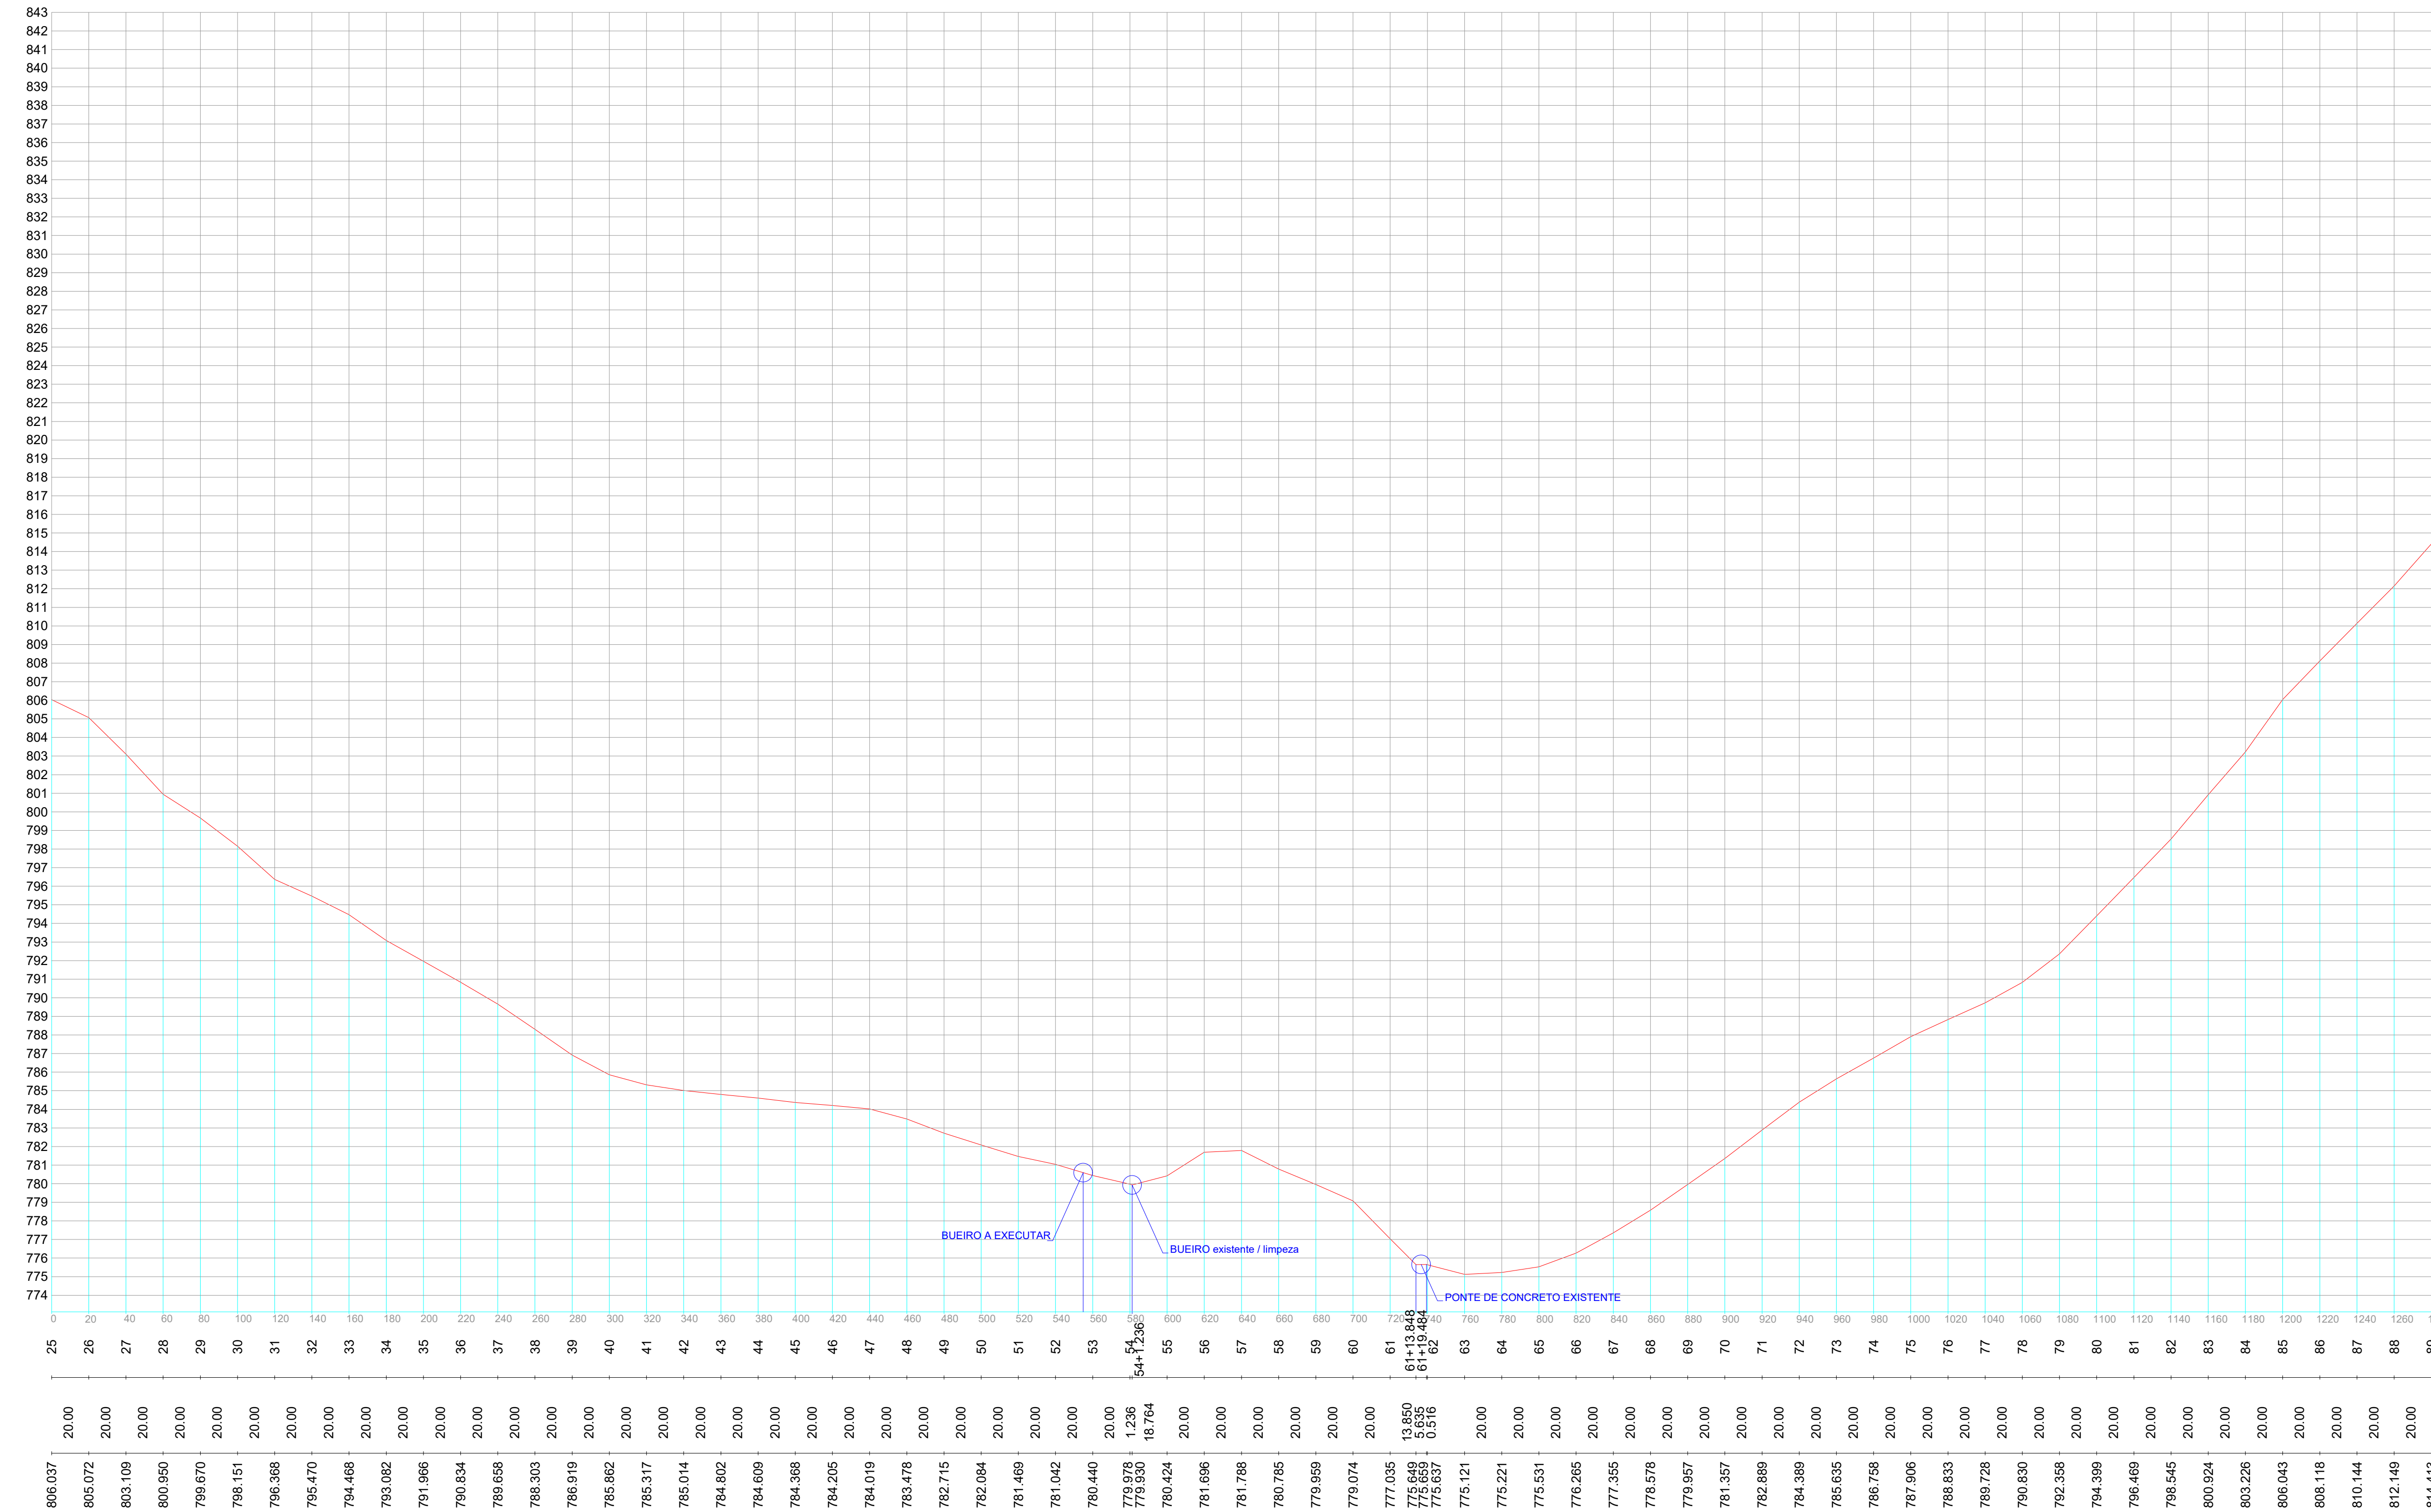

PERFIL LONGITUDINAL
Escala 1:500

PROPRIETÁRIO:
MUNICÍPIO DE MARQUINHO
Estado do Paraná
Rua Sete de Setembro, Centro, S/N - 85.168-000
CNPJ: 01.612.552/0001-13
Fone: (42) 3050-1102

OBRA:
PAVIMENTAÇÃO ASFÁLTICA SOBRE PEDRAS IRREGULARES
EXTENSÃO: **1.280,00 METROS LINEARES**
ÁREA: **7.680,00 M2**
LOCAL: **LINHA MARQUINHO VELHO**

PRANCHAS:
PLANTA DE INTERVENÇÕES RTV / DRENAGEM

RESP. TÉCNICO:
CHARLES ALEXANDRE BATISTA
ENGENHEIRO CIVIL, CREA PR 135.938/D

DESENHO:
LÍDER
DATA:
09/05/2025

ESCALA(S):
INDICADA(S)

FOLHA:
01/01