




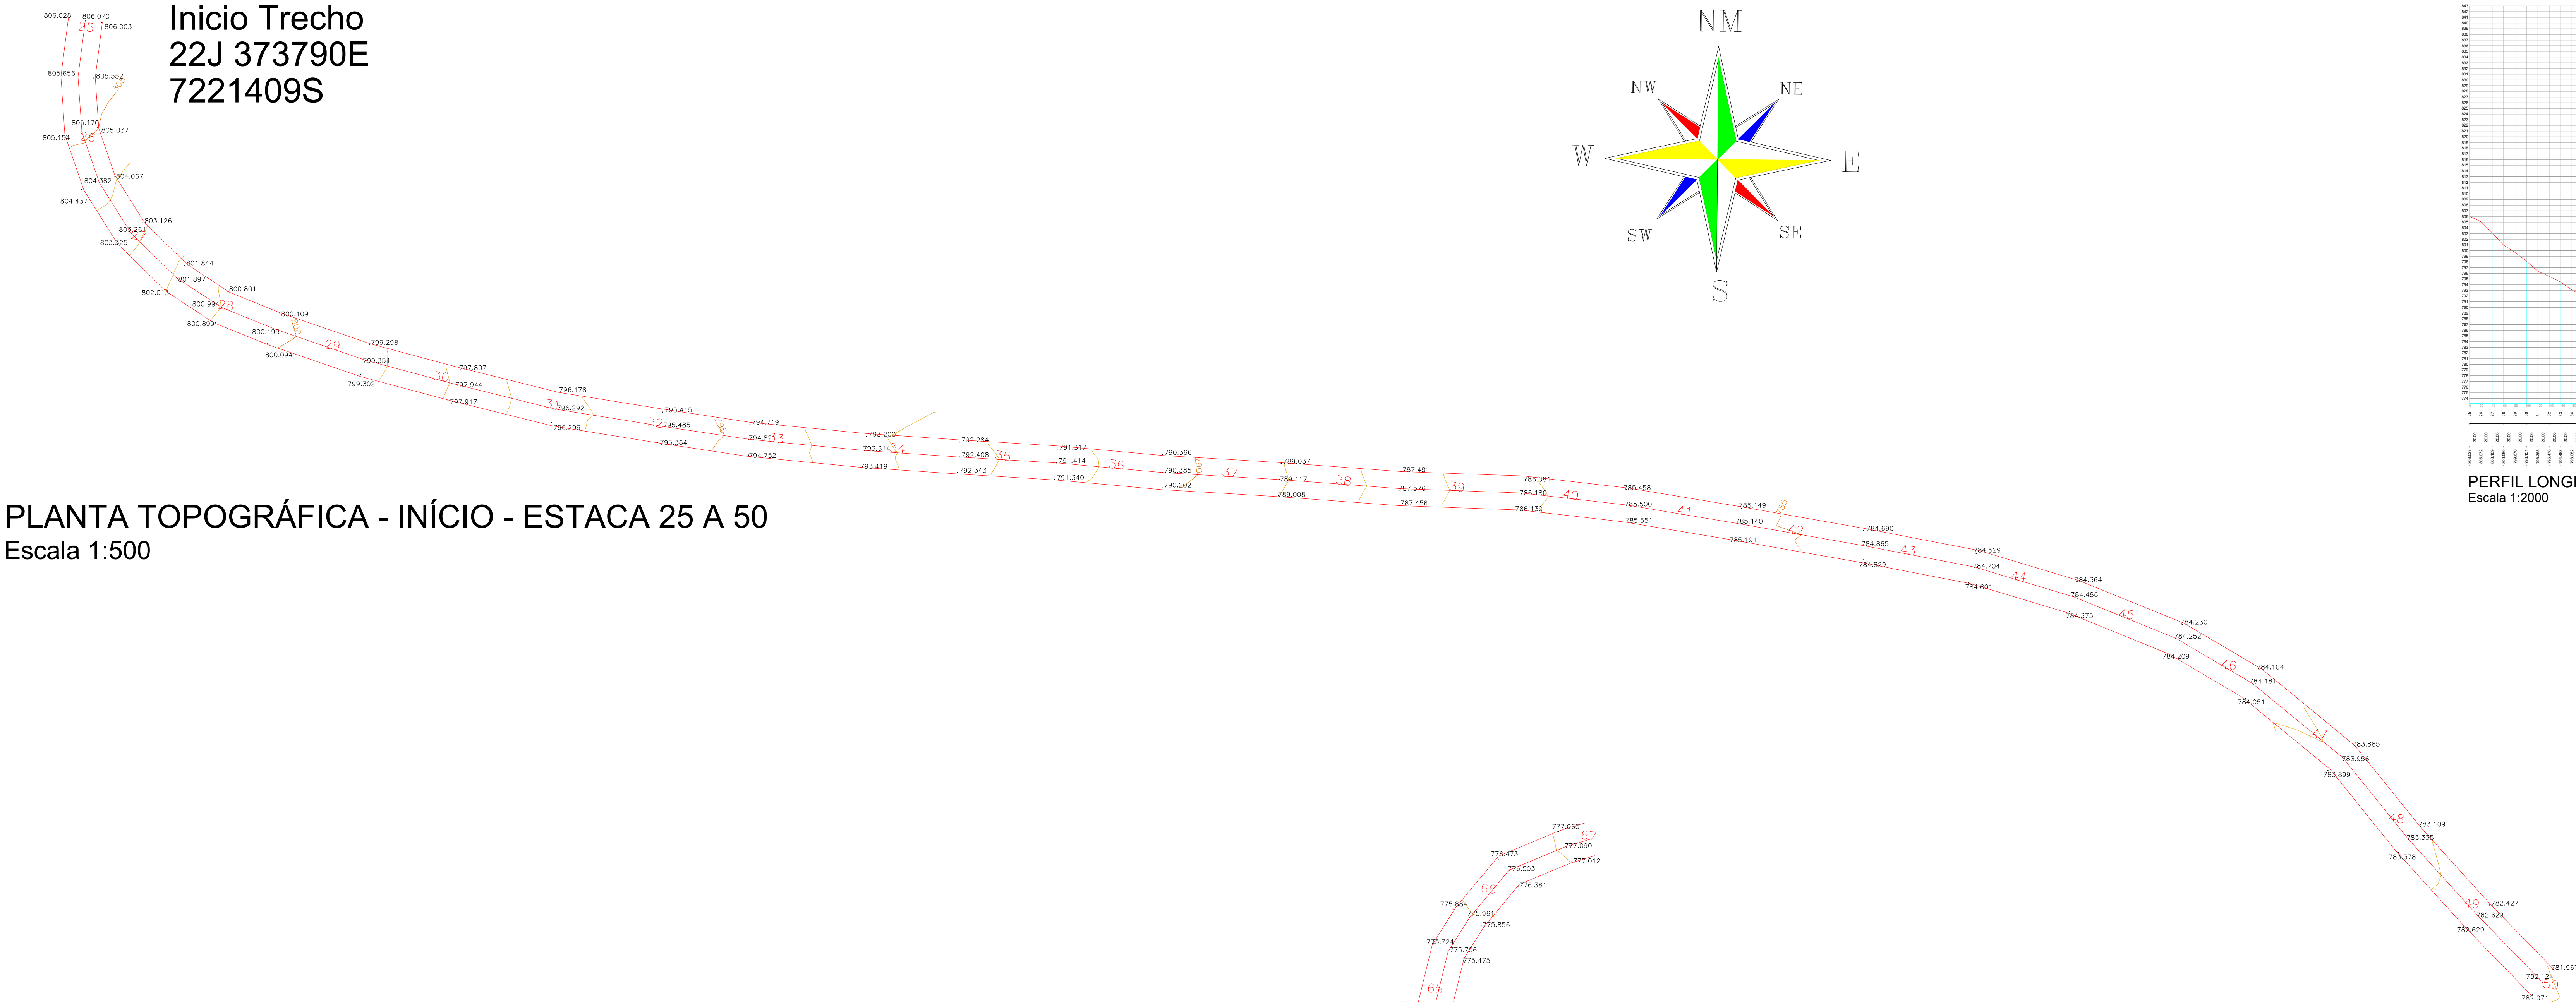


PLANTA TOPOGRÁFICA - INÍCIO - ESTACA 25 A 50
Escala 1:500

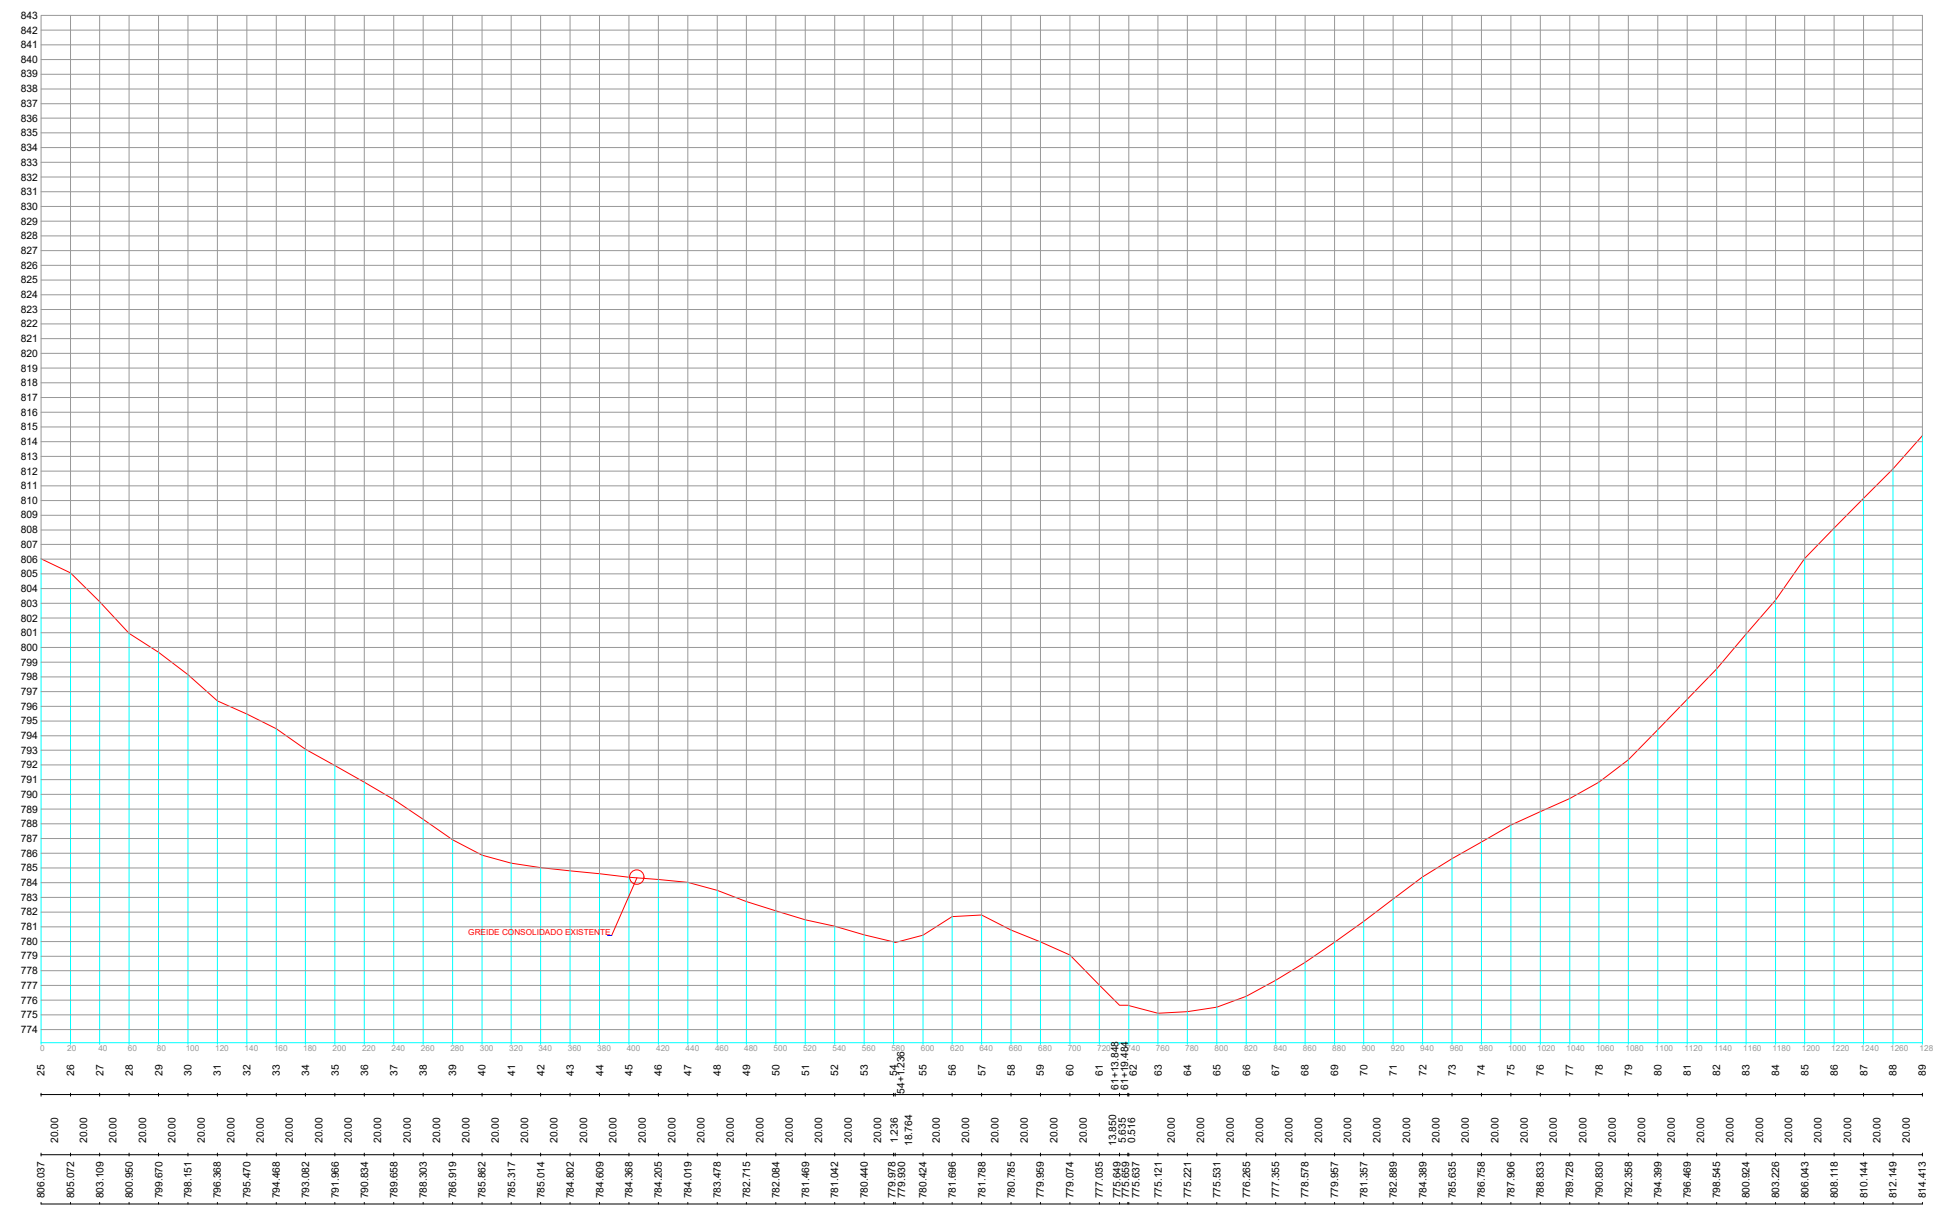

PERFIL LONGITUDINAL
Escala 1:2000

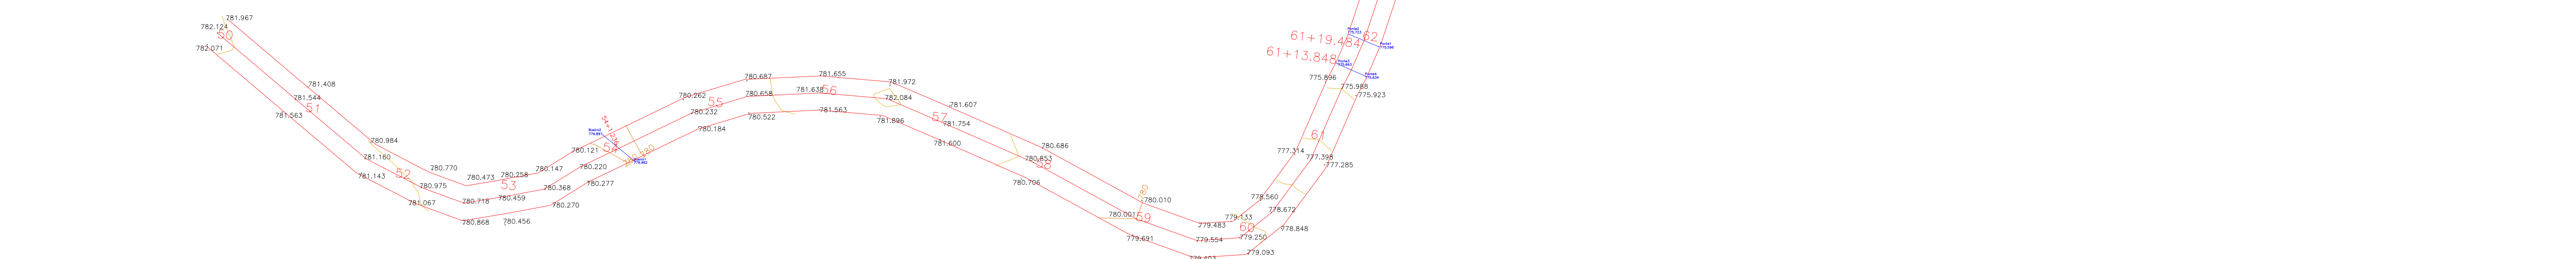

PLANTA TOPOGRÁFICA - ESTACA 50 A 67
Escala 1:500

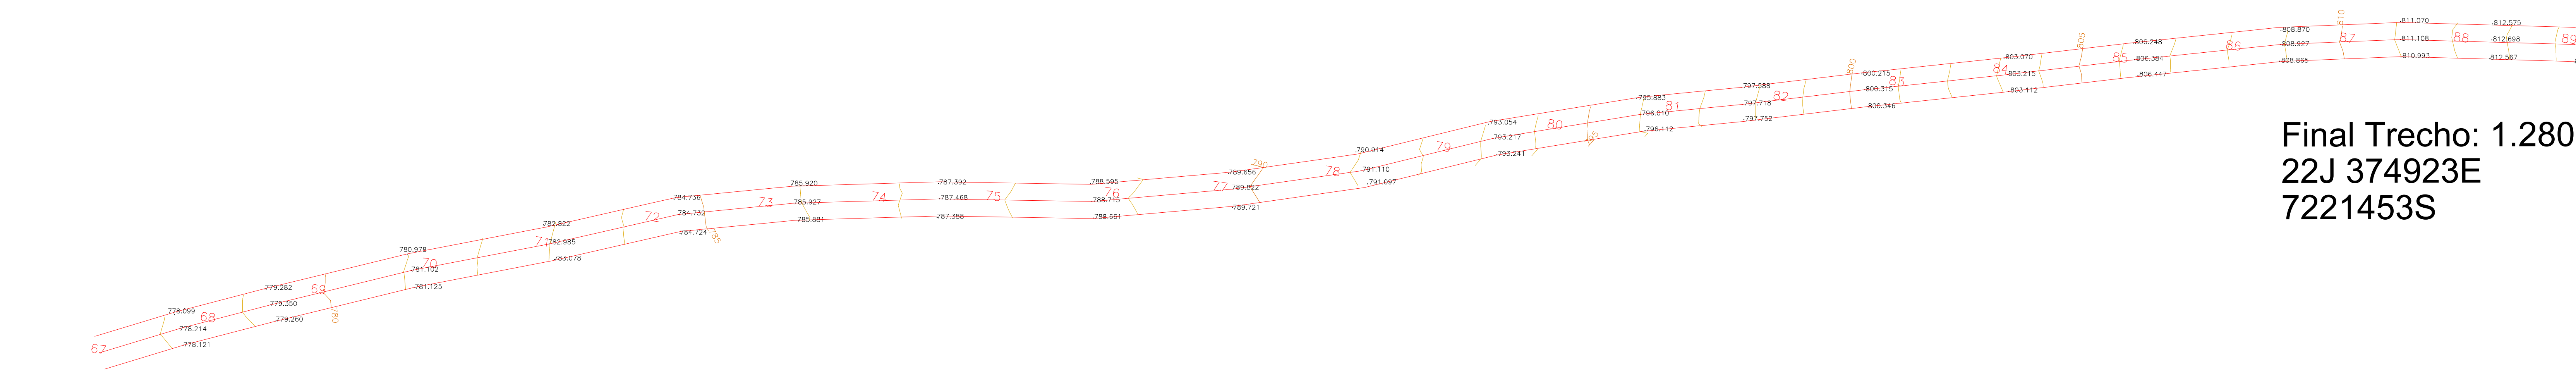

PLANTA TOPOGRÁFICA - ESTACA 67 A 89
Escala 1:500

Final Trecho: 1.280,00 metros
22J 374923E
7221453S

PROPRIETÁRIO: MUNICÍPIO DE MARQUINHO Estado do Paraná Rua Sete de Setembro, Centro, S/N - 85.168-000 CNPJ: 01.612.552/0001-13 Fone: (42) 3050-1102	
OBRA: Pavimentação asfáltica sobre pavimento de pedras irregulares	DESENHO: CHARLES
EXTENSÃO: 1.280,00 METROS LINEARES	DATA: 09/09/2025
ÁREA: 7.680,00 M2	ESCALA(S): INDICADAS
LOCAL: Linha Marquinho Velho, Marquinho/PR	FOLHA: 01/01
PRANCHA: GEOMÉTRICO	
RESP. TÉCNICO: CHARLES ALEXANDRE BATISTA ENGENHEIRO CIVIL CREA PR 135.938/D	