

OBSERVAÇÕES:

SE TRATA DE PISTA DE ROLAMENTO EXISTENTE EM PAVIMENTO E PEDRAS IRREGULARES,
NÃO HAVENDO SERVIÇOS DE TERRAPLENAGEM NA PISTA;
A TERRAPLENAGEM CONTEMPLA APENAS SERVIÇOS DE SARJETEAMENTO, LIMPEZA
DE CAMADA VEGETAL DAS LATERAIS E ESCAVAÇÃO PARA SAÍDAS D'ÁGUA E CAIXAS DE RETENÇÃO.

LEGENDAS


SARJETEAMENTO SGT 100-20

LIMPEZA DE CAMADA VEGETAL L:3 metros

CAIXA DE RETENÇÃO

SAÍDAS DE ÁGUA

TRECHO A SER PAVIMENTADO - EXISTENTE

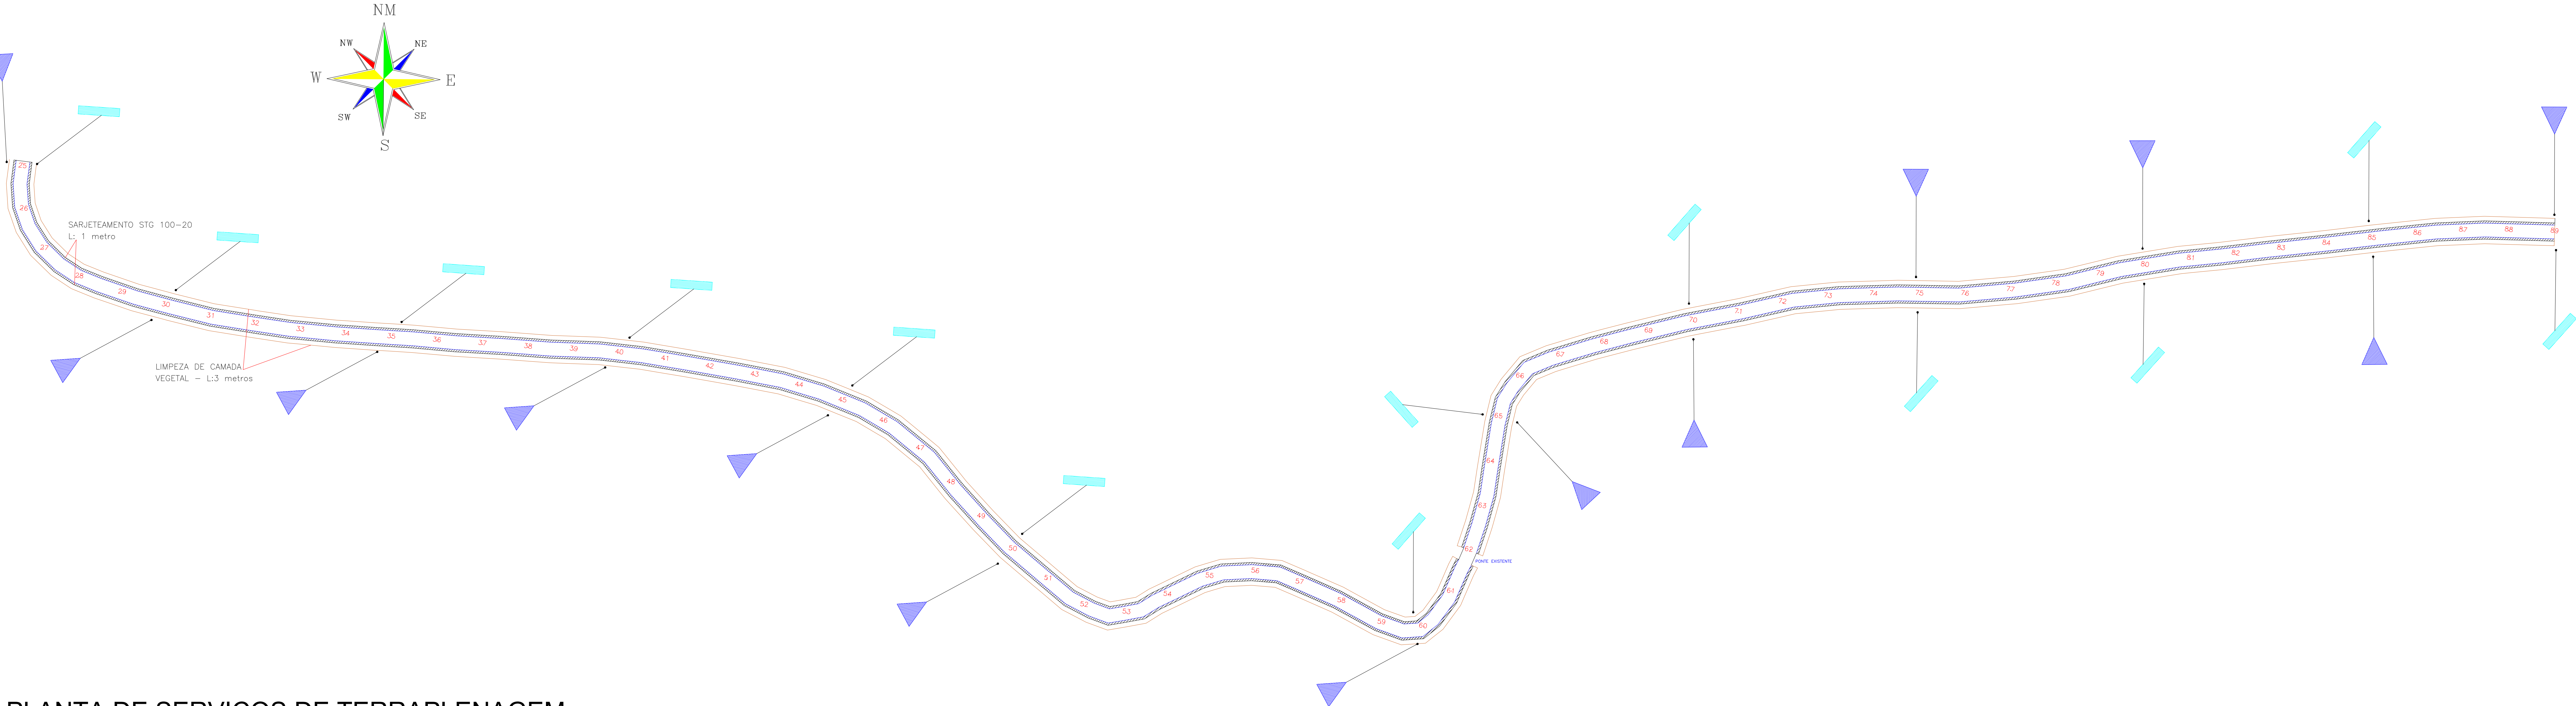

PLANTA DE SERVIÇOS DE TERRAPLENAGEM
Escala 1:100

RELAÇÃO DE SERVIÇOS:

- 1 - ESCAVAÇÃO DE VALA LATERAL RASA SGT 100-50, COM MOTONIVELADORA, DE AMBOS OS LADOS: 2.560,00 metros;
- 2 - REMOÇÃO DA CAMADA VEGETA, 3 METROS CADA LADO: 7.680 m2;
- 3 - EXECUÇÃO DE SAÍDAS D'ÁGUA, COM DIMENSÕES VARIÁVEIS CONFORME O TERRENO: 78,00 m3;
- 4 - EXECUÇÃO DE CAIXAS DE RETENÇÃO, DIMENSÕES APROXIMADAS DE 6x3x1,50: 351 m3.

PROPRIETÁRIO: MUNICÍPIO DE MARQUINHO Estado do Paraná Rua Sete de Setembro, Centro, S/N - 85.168-000 CNPJ: 01.612.552/0001-13 Fone: (42) 3050-1102	
OBRA: Pavimentação asfáltica sobre pavimento de pedras irregulares	DESENHO: CHARLES
EXTENSÃO: 1.280,00 METROS LINEARES	DATA: 09/09/2025
ÁREA: 7.680,00 M2	ESCALA(S):
LOCAL: Linha Marquinho Velho, Marquinho/PR	INDICADAS
PRANCHA: TERRAPLENAGEM	FOLHA: 01/01
RESP. TÉCNICO: CHARLES ALEXANDRE BATISTA ENGENHEIRO CIVIL CREA PR 135.938/D	